
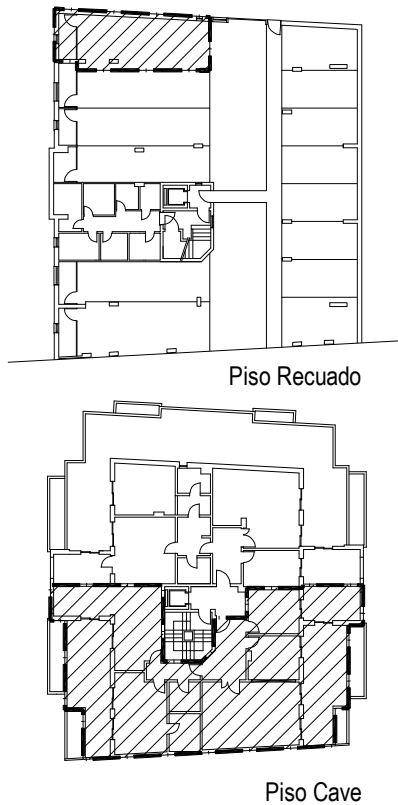
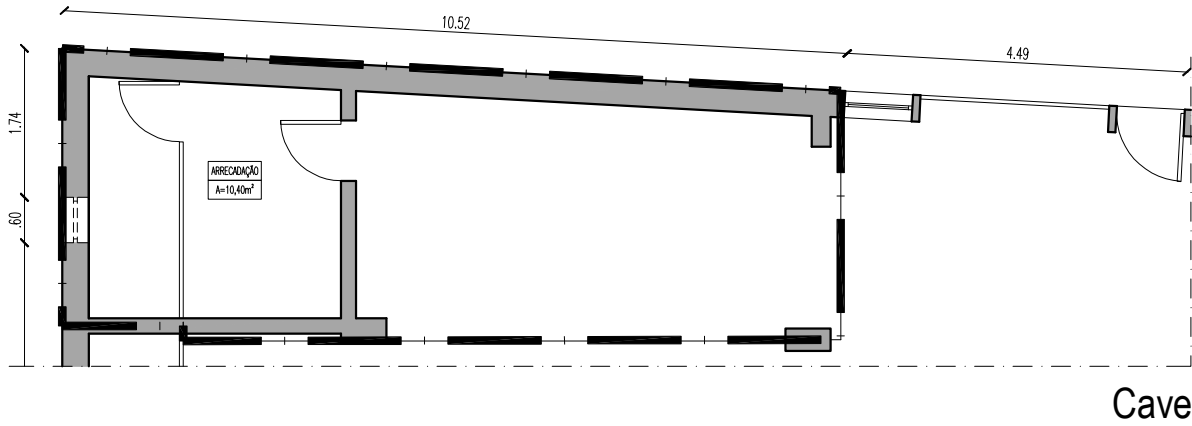


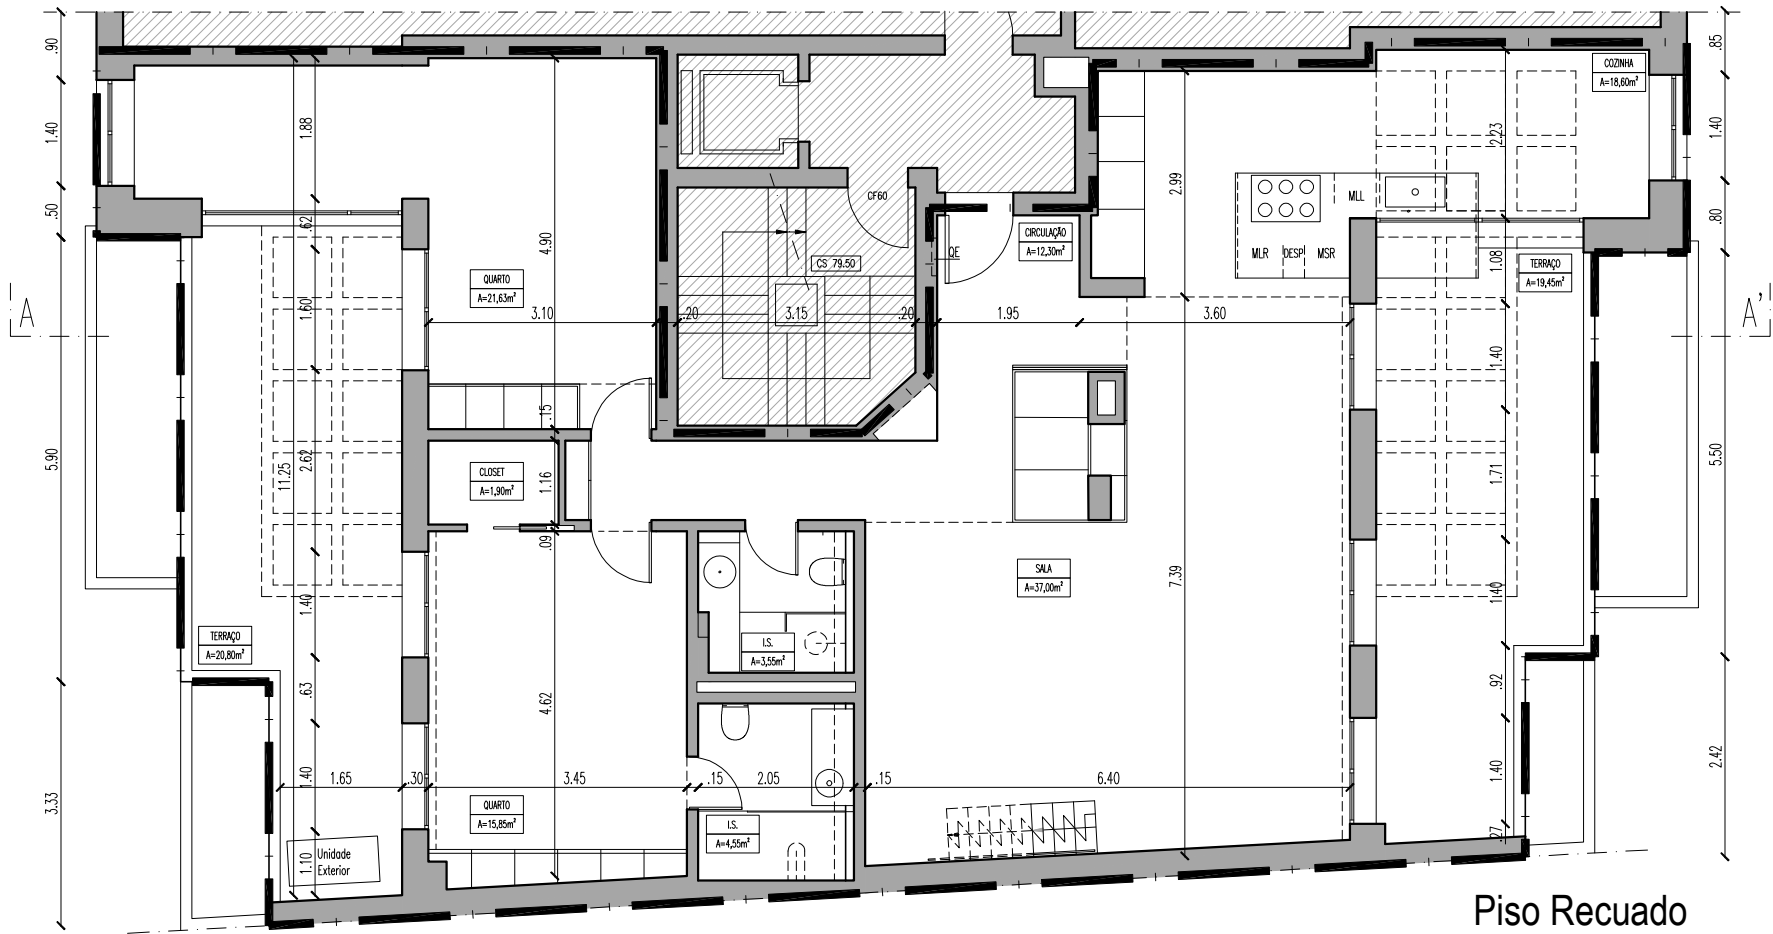

LEGENDA

— —	Limite de intervenção	
	Superfície de pavimento	140,75 m²
	Área não contabilizada	73,50 m²
	Área em Cave	38,50 m²
	Área em Sotão	35,00 m²
	Área de varandas, terraços e vazios	40,25 m²
	Área Bruta de Construção Total	253,50 m²

NOTAS

PROJETO DE ARQUITETURA

ARCHITECTURAL PROJECT

OBRA | WORK

Apartamento

LOCALIZAÇÃO | LOCATION

Quinta da Graciosa, Estoril

DATA | DATE

Maio 2021

FASE DE PROJETO | DESIGN STAGE

Licenciamento

ESCALA | SCALE

1/100



N/REFERÊNCIA | PROJECT REFERENCE

C53_19

DESCRIÇÃO | DESCRIPTION

Planta da
Cave e
Piso Recuado

01