

ESTORIL

GOLF RESIDENCES

BY

ESTORIL PALÁCIO

FRAÇÃO
Unit

A2

TIPOLOGIA
Typology

T3

PISO
Floor

1

ÁREA BRUTA PRIVATIVA
Gross Private Area

142,5 m²

ÁREA EXTERIOR
Exterior Area

35,8 m²

ÁREA TOTAL
Total Area

178,3 m²

ESTACIONAMENTO
Parking


3

23

24

64

N

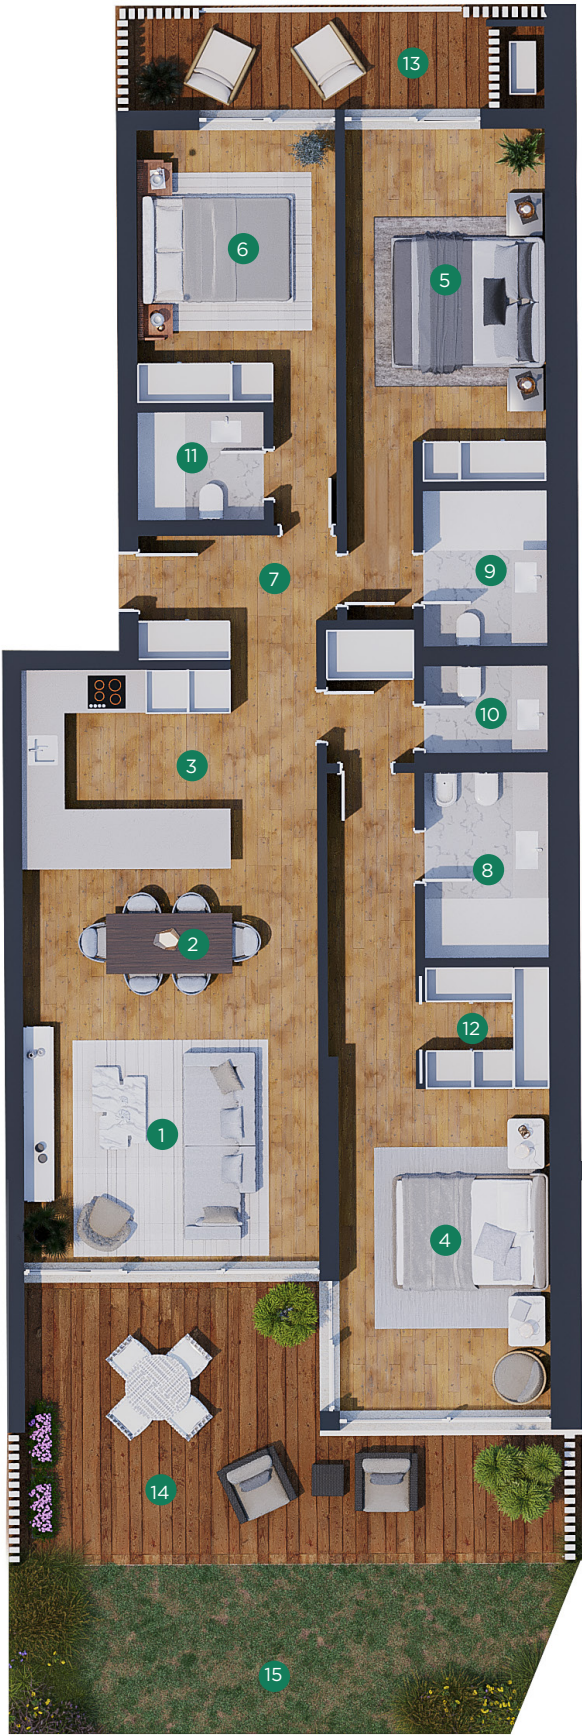

ÁREA ÚTIL		
Useful area		
1	SALA	15.3M²
2	SALA DE JANTAR	10.2M²
3	COZINHA	9.1M²
4	QUARTO 01 (SUITE)	21.4M²
5	QUARTO 02 (SUITE)	15.4M²
6	QUARTO 03 (SUITE)	14.0M²
7	HALL DE ENTRADA	7.2M²
8	I.S. 01	5.3M²
9	I.S. 02	4.3M²
10	I.S. 03	2.5M²
11	I.S. 04	2.88M²
12	CLOSET	3.2M²
13	EXTERIOR 01	8.5M²
14	EXTERIOR 02	26.7M²
15	JARDIM	30.8M²



DISCLAIMER: Todas as indicações e informações constantes deste documento são meramente indicativas, poderão sofrer alterações e não têm, por isso, carácter contratual. Todas as dimensões são indicadas em metros e não incluem acabamentos de paredes e tolerâncias de construção, pelo que a área real poderá variar em relação à área indicada neste documento. A Promotora reserva-se o direito de efetuar alterações às dimensões, equipamentos e acabamentos sem aviso prévio, segundo o seu exclusivo critério. Todas as imagens e desenhos utilizados nas plantas são apenas para fins ilustrativos e não representam o tamanho real, características, especificações, acessórios e mobiliário. Desenhos não à escala. *Disclaimer: All instructions and information included in this document are merely indicative, may change and, therefore, do not have a contractual nature. All dimensions are given in meters and do not include wall finishes and construction tolerances, so the actual area may vary from the area indicated in this document. The developer reserves the right to make changes to dimensions, equipment and finishes without prior notice, at its sole discretion. All images and drawings used in the plans are for illustrative purposes only and do not represent actual size, features, specifications, accessories and furniture. Drawings not to scale.*