
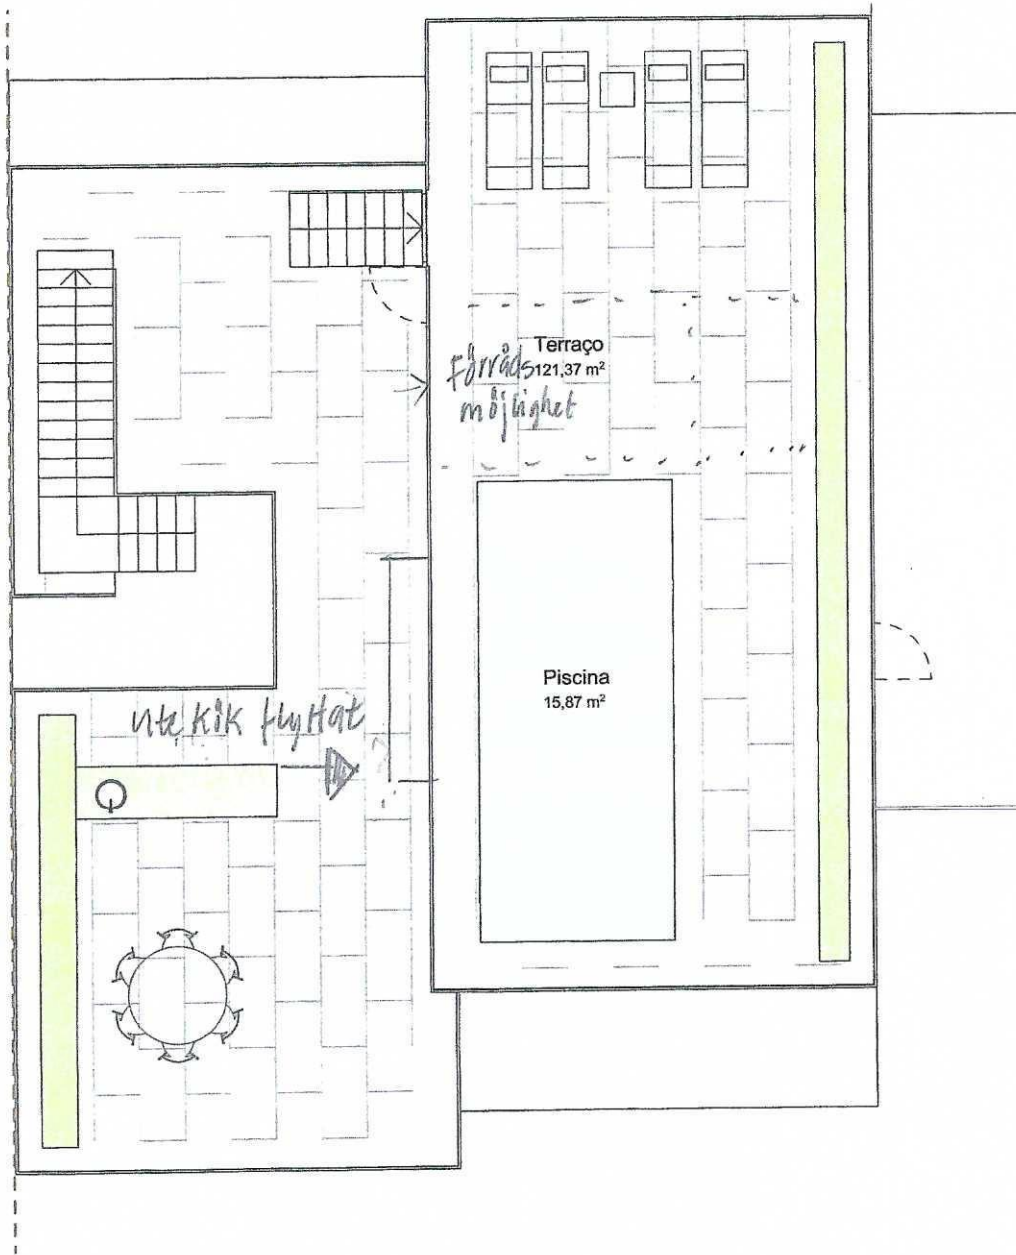


EDIFÍCIO H


Fração H21 - Apartamento T2

Área Bruta Privativa (ABP): 130,8 m²
Área de Terraços/Varandas: 165,4 m²


COBERTURA

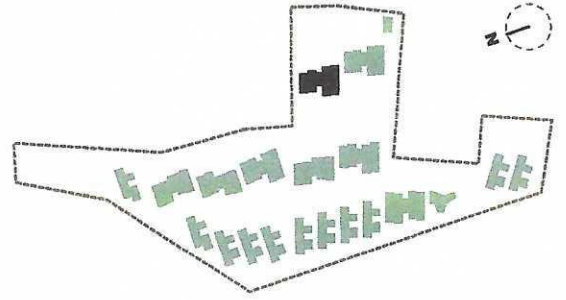

Skala 1:100

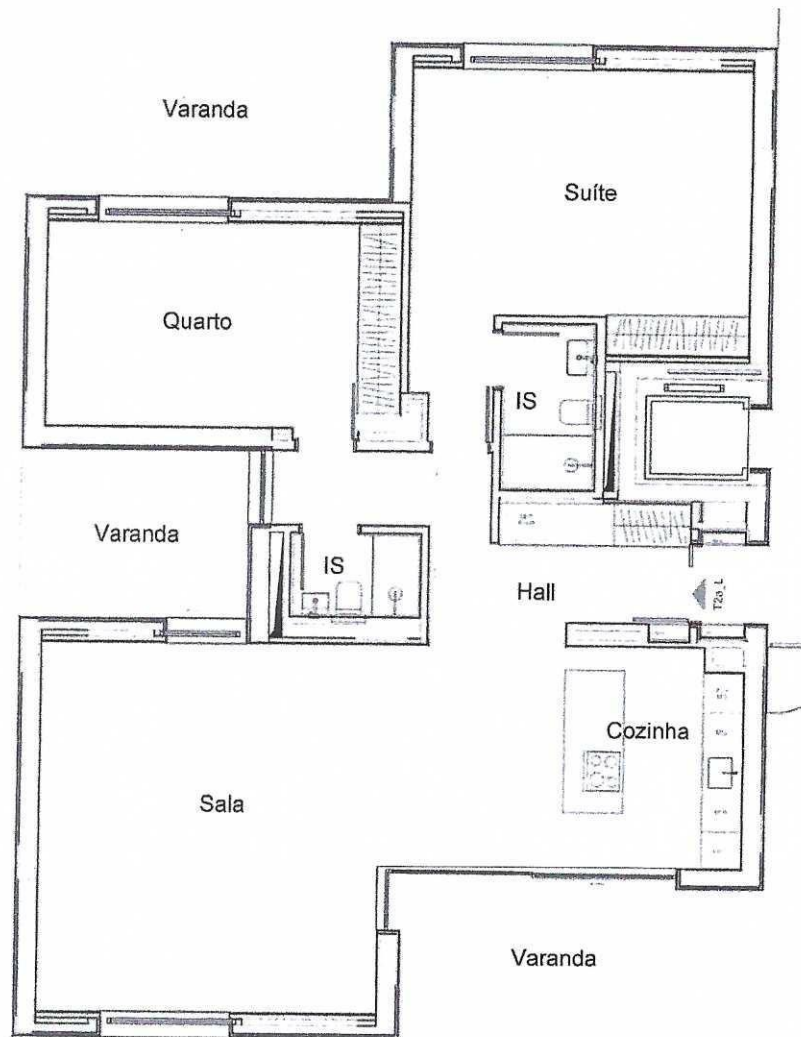

PISO -1

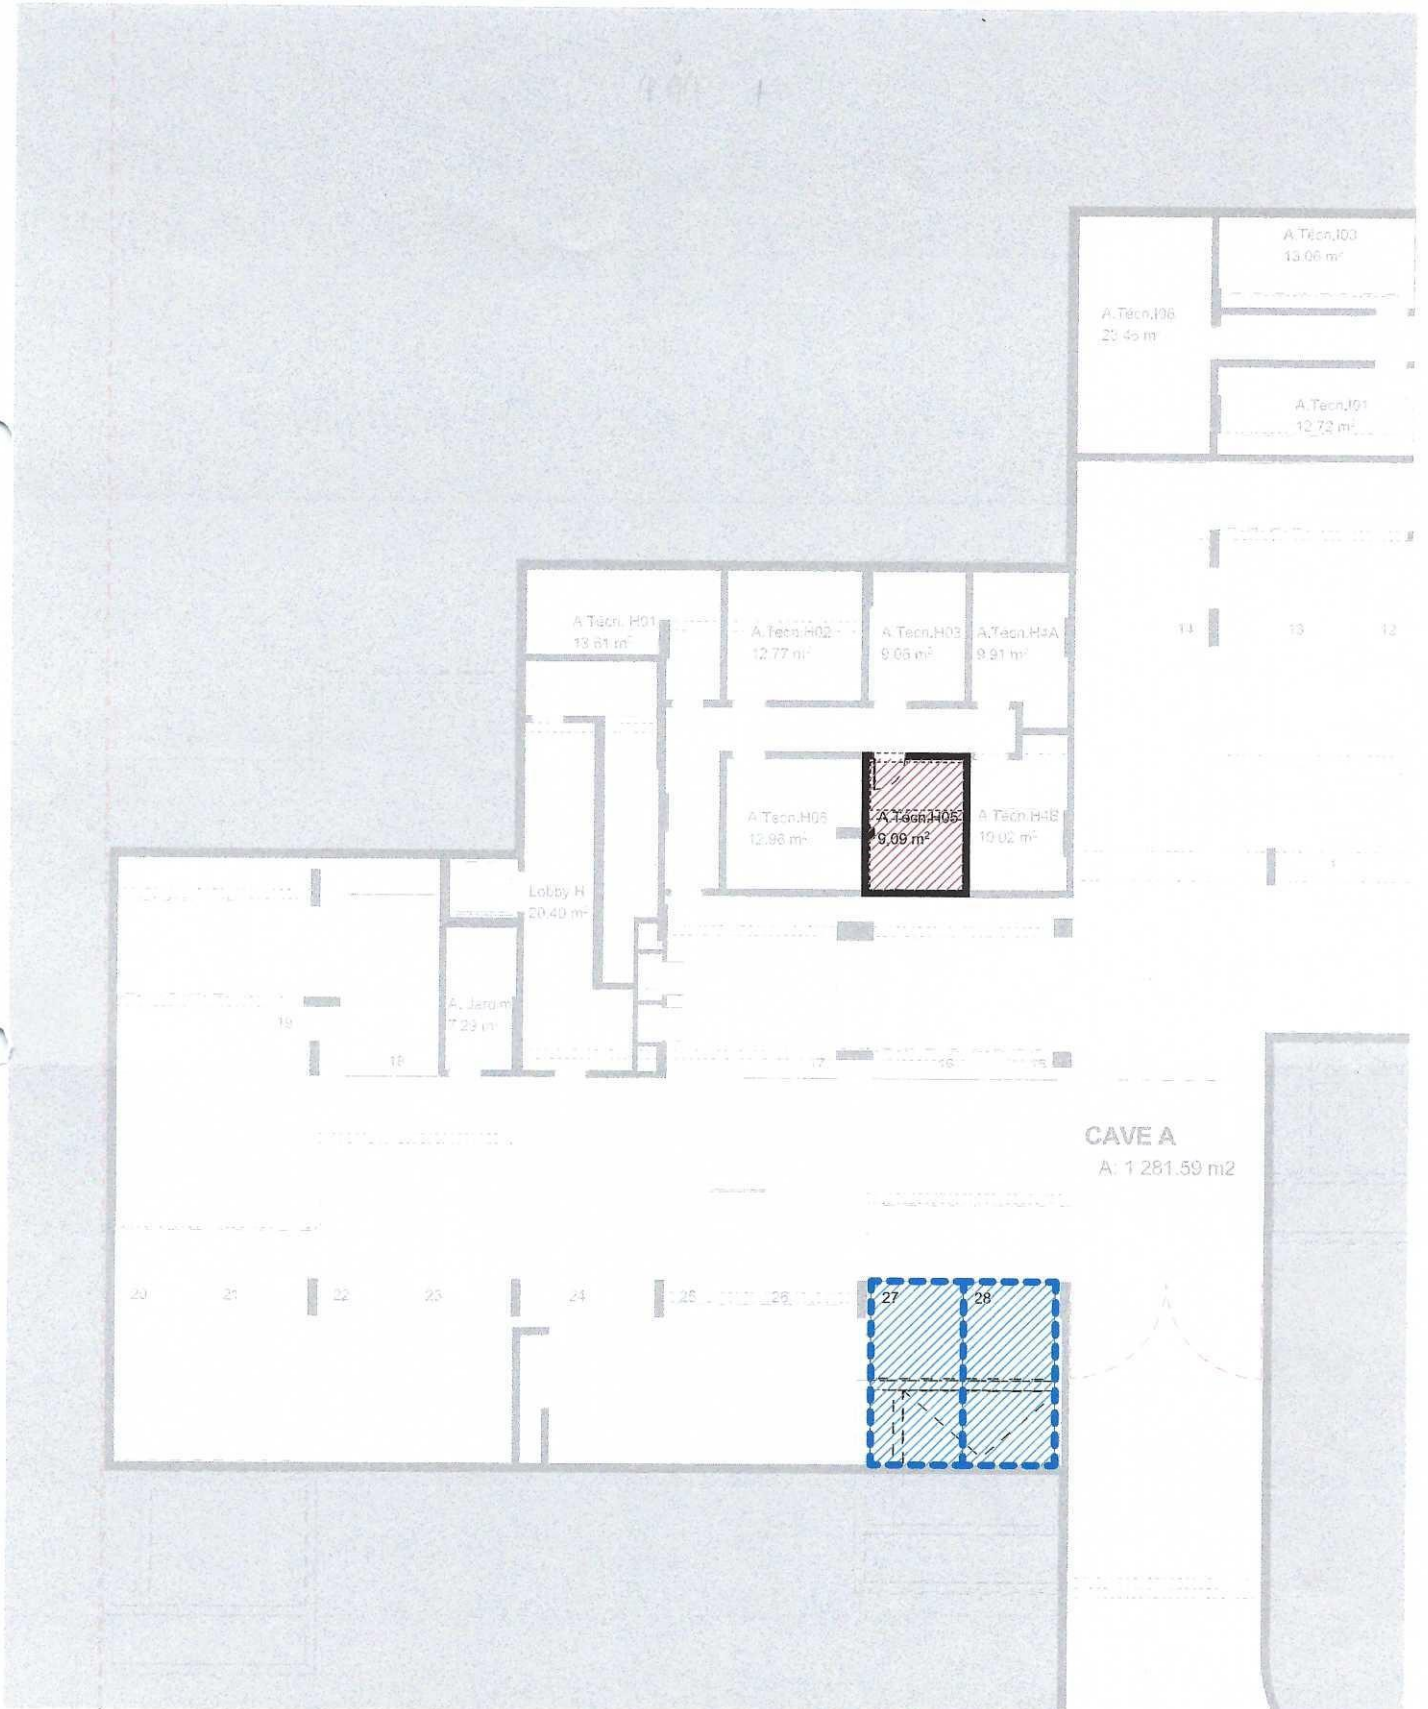

Scale 1:100