



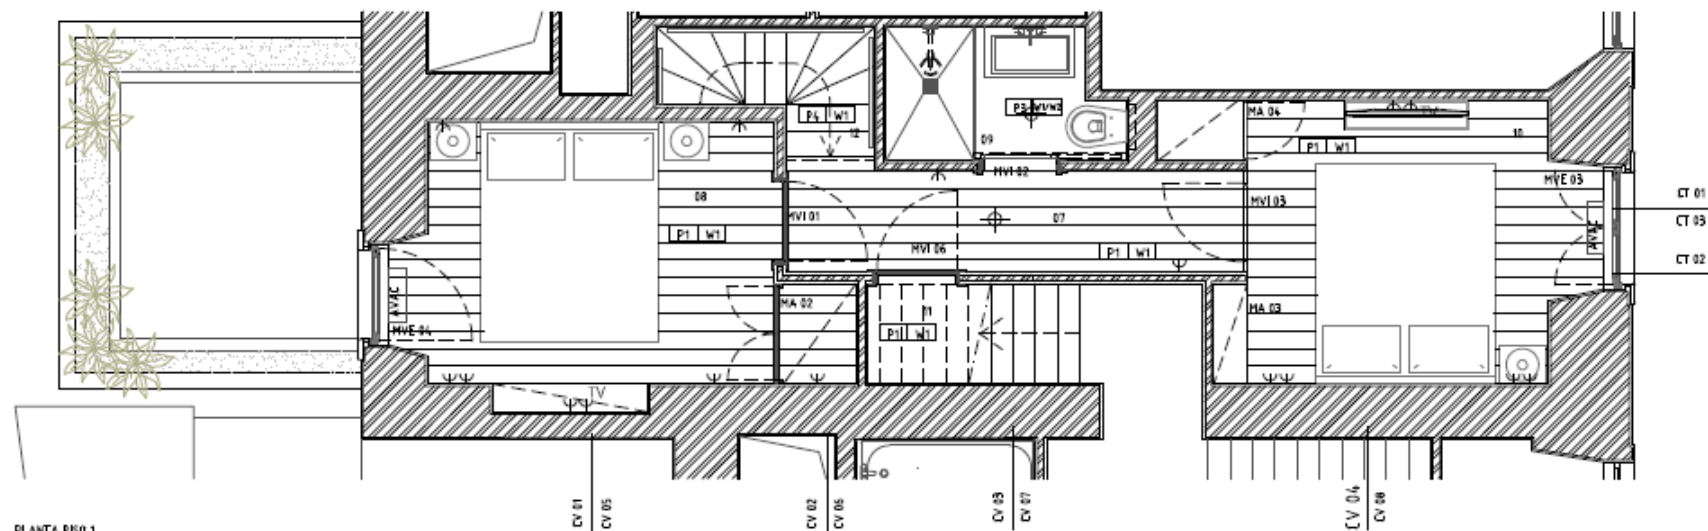

PLANTA PISO 1
ESC. 1/50

- PISO 1
- 07 CORREDOR - 3,70m²
 - 08 QUARTO - 8,37m²
 - 09 I.S. - 2,34m²
 - 10 QUARTO - 7,45m²
 - 11 ARRUMOS - 0,91m²
 - 12 ESCADA - 1,86m²

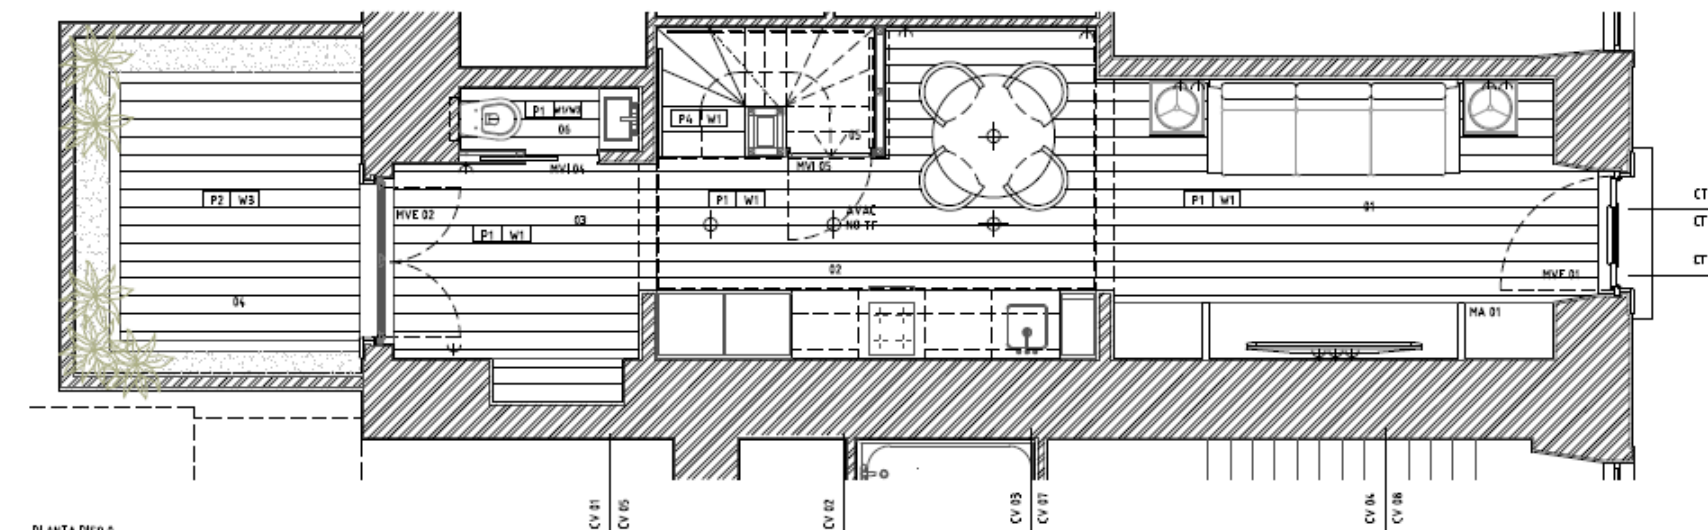

PLANTA PISO 0
ESC. 1/50

- PISO 0
- 01 HALL DE ENTRADA / SALA - 10,64m²
 - 02 COZINHA - 9,38m²
 - 03 SALA - 4,46m²
 - 04 PÁTIO - 1,60m²
 - 05 ARRUMOS - 1,15m²
 - 06 I.S. SOCIAL - 0,86m²

- PAVIMENTOS:
- P1 REVESTIMENTO CERÂMICO AZUL ROVERE MONTBLANC
 - P2 REVESTIMENTO CERÂMICO AZUL ROVERE MONTBLANC - C3
 - P3 REVESTIMENTO CERÂMICO MARAZZI MARBLE LOOK ALTÍSSIMO RECTIFICADO, COM 120X120
 - P4 MADEIRA DE CARVALHO DE 20MM COM VELATURA À COR DO PAVIMENTO CERÂMICO

- PAREDES:
- W1 ESTUQUE COM PINTURA À COR BRANCO MATE
 - W2 REVESTIMENTO CERÂMICO MARAZZI MARBLE LOOK ALTÍSSIMO RECTIFICADO, COM 120X120
 - W3 REBORDO COM PINTURA À COR BRANCO MATE