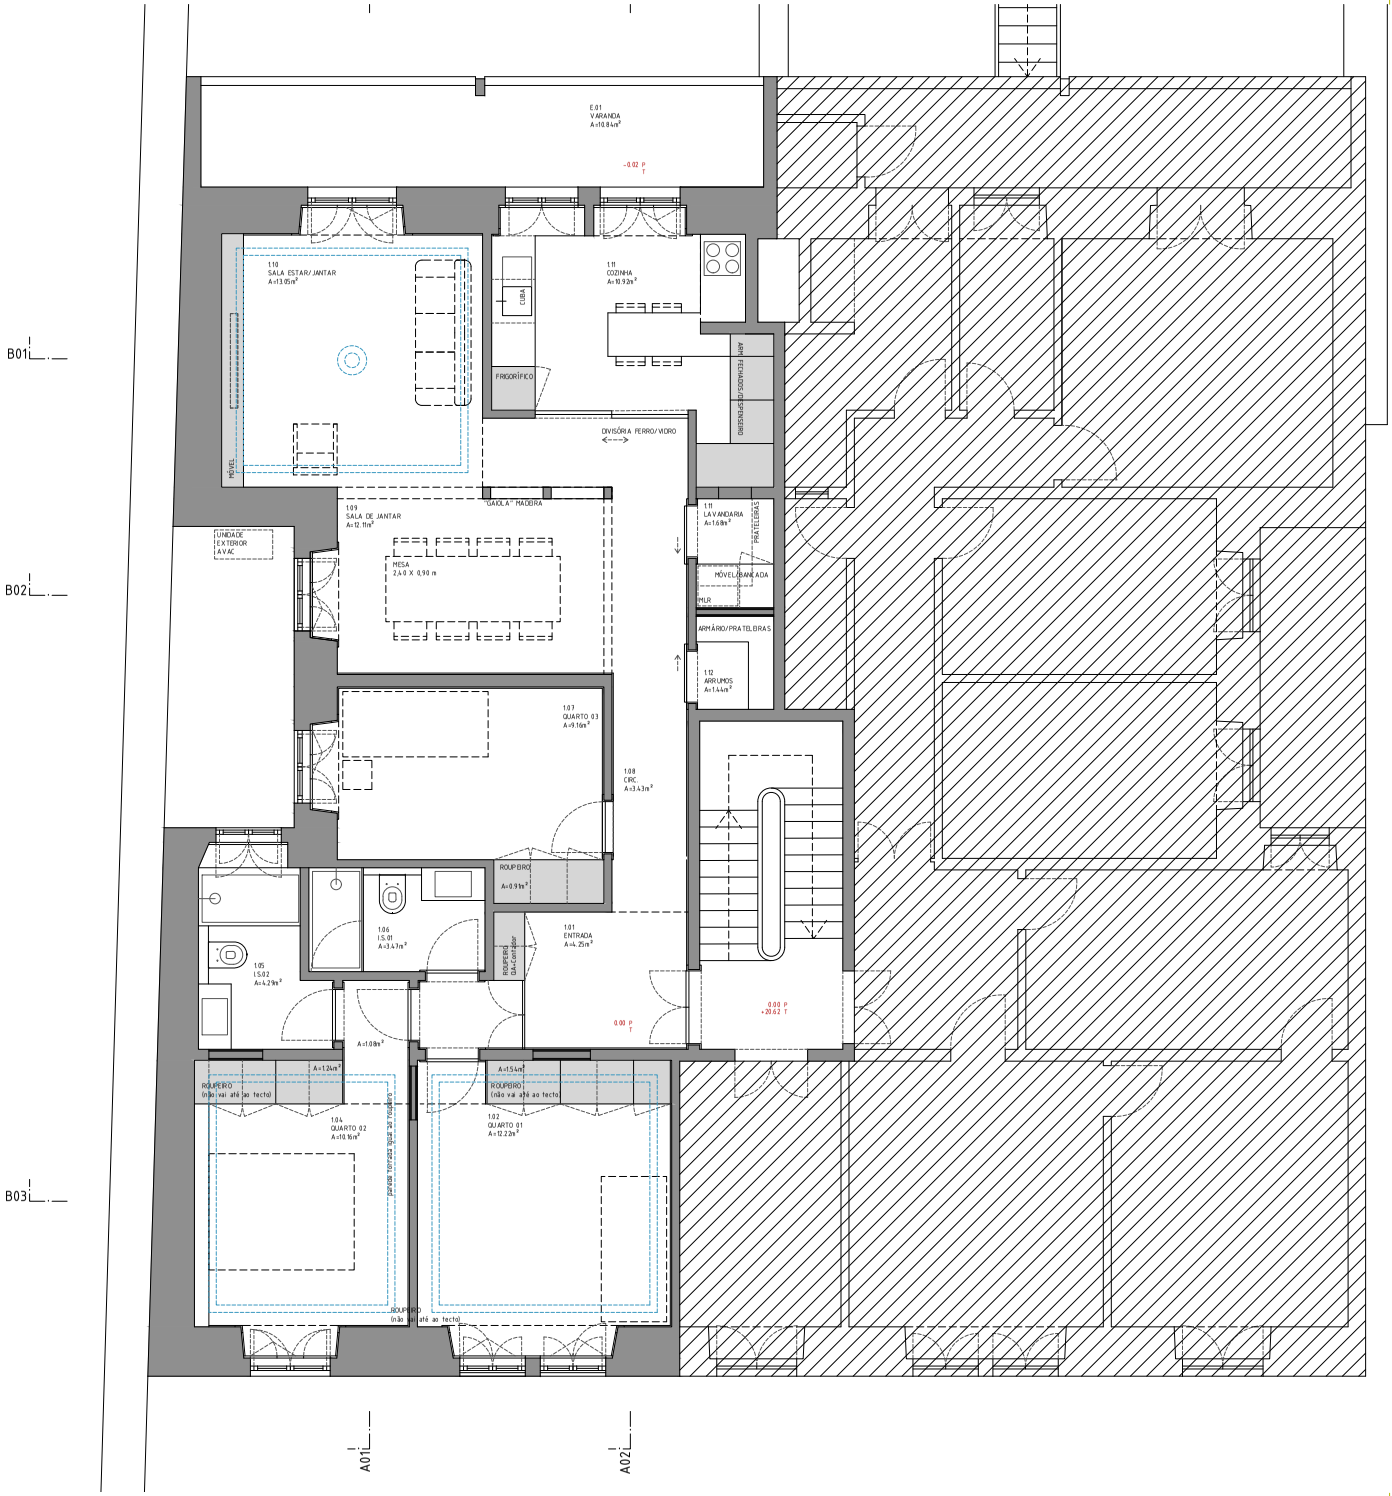

NOTAS GERAIS

NOTA 1
Projeto legalmente protegido pelo Código do Direito de Autor e dos Direitos conexos. Não é permitada a sua reprodução, publicidade ou uso para além do aqui expresso, sem a autorização do Autor - Decreto-Lei N.º 63/85 de 14 de Março.

NOTA 2
Este documento é propriedade exclusiva da A3A Arquitectos Associados. Qualquer alteração, reprodução e divulgação deste documento é interdita sem o acordo prévio, por escrito da A3A Arquitectos Associados

NOTA 3
Todas as dimensões presentes neste documento deverão ser obrigatoriamente verificadas em obra pela fiscalização, previamente a qualquer encomenda, fornecimento ou execução dos trabalhos.

NOTA 4
Os elementos gráficos do projeto representados neste documento encontram-se explicitamente dimensionados através da inscrição de cotas ou valores numéricos quantitativos, não podendo em caso algum serem aferidas dimensões por medição à escala nos elementos constantes neste documento.

NOTA 5
Todas as dimensões presentes neste documento referem-se a dimensões ao limpo.

NOTA 6
A localização exata de todas as infra-estruturas técnicas deverá ser obrigatoriamente confirmada com o projeto de arquitetura e pela coordenação geral do projeto. Em caso de erro ou omissão deverá obrigatoriamente ser solicitada a validação da equipa projetista.

OPÇÃO B2

TELEFONE +351 912 516 680
EMAIL laura.palma@a3a.pt
MORADA Rua Coronel Pereira da Silva 4B 1300-147 Lisboa
ARQUITETO Laura Palma, Tiago Filipe Santos
A3A Arquitectos Associados

REQUERENTE

TELEFONE +351 -
EMAIL -
MORADA DA OBRA -
NOME José Maria Poppe

DESENHO
PROJETO DE ARQUITETURA
ESTUDO PRÉVIO
GRUPO
PROJETO GERAL
DESIGNAÇÃO
PLANTA PROPOSTA B2

NORTE
ESCALA 1/50

DATA 10.MARÇO.2020
PROJECTO AP. JUNQUEIRA **A156**
FASE DE PROJECTO ARQ **C**
NÚMERO 1.1.05
REVISÃO R00

ISO **A2** (594 x 420mm)