


# APARTAMENTO 2 A

T2 / PISO 2

- 1 Hall - 9,10 m<sup>2</sup>
- 2 Cozinha - 9,10 m<sup>2</sup>
- 3 Sala de Estar / Jantar - 28,78 m<sup>2</sup>
- 4 Varanda - 3,62 m<sup>2</sup>
- 5 Circulação - 3,07 m<sup>2</sup>
- 6 Casa de Banho - 3,90 m<sup>2</sup>
- 7 Quarto - 14,40 m<sup>2</sup>
- 8 Suíte - 10,49 m<sup>2</sup>
- 9 Varanda - 2,41 m<sup>2</sup>
- 10 Closet Suíte - 6,30 m<sup>2</sup>
- 11 Casa de Banho Suíte - 4,73 m<sup>2</sup>

Área bruta privativa - 111,56 m<sup>2</sup>

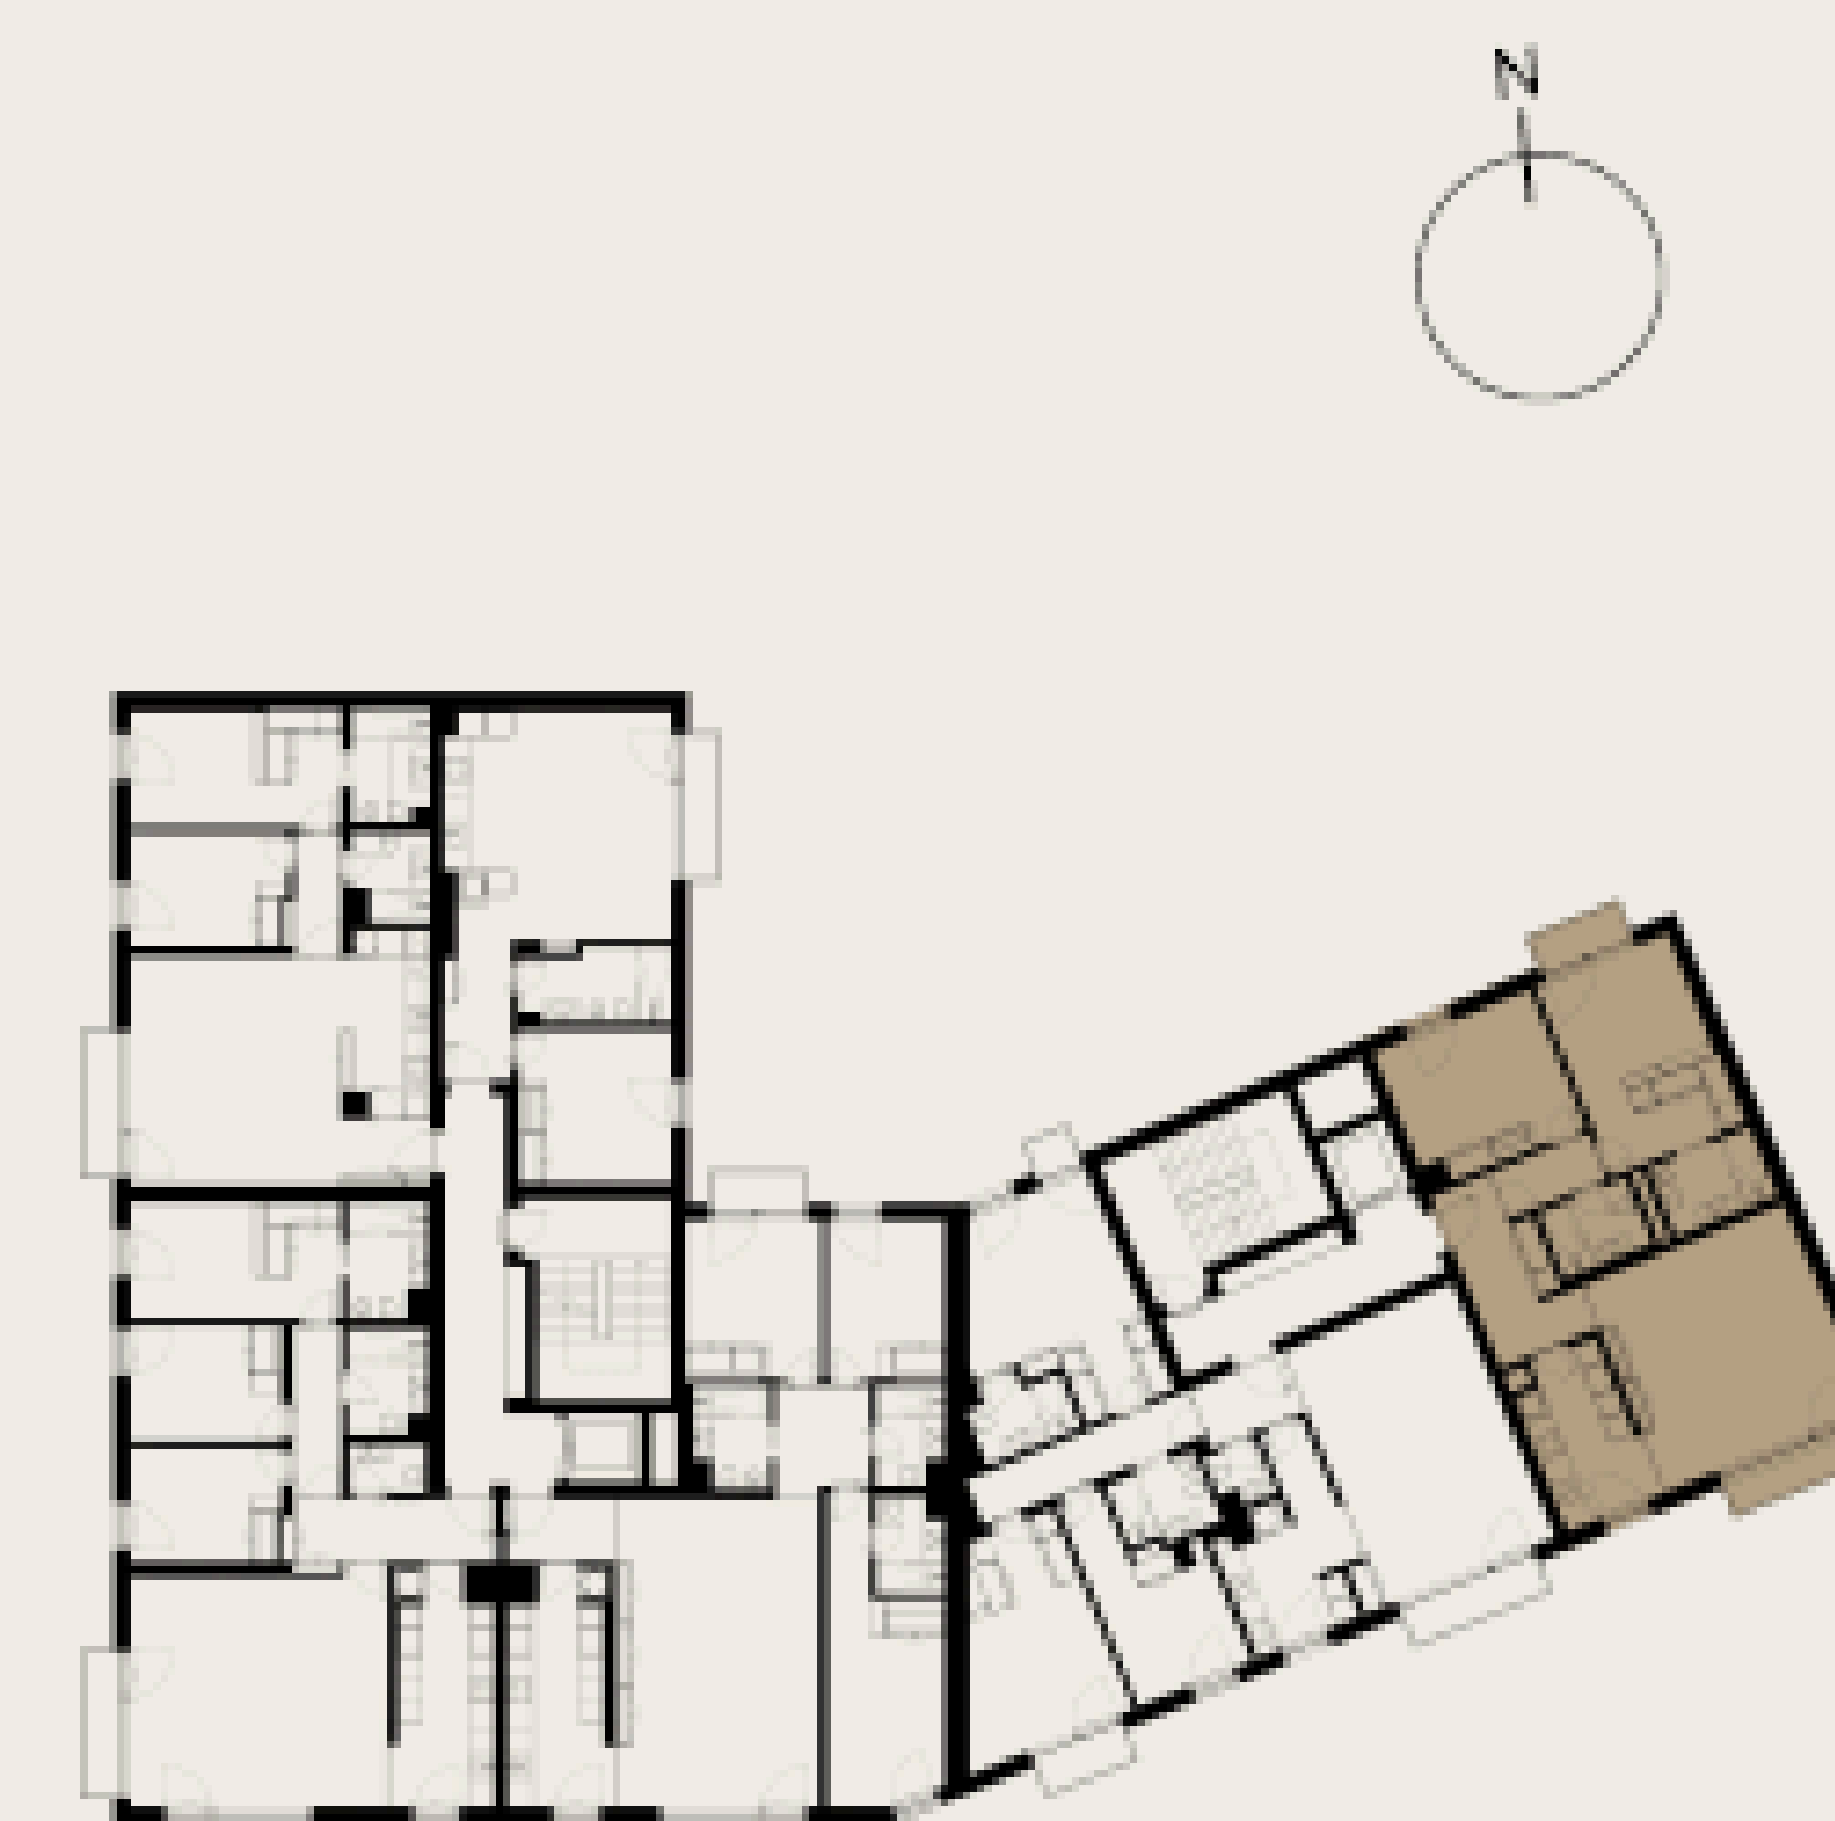

RIO TEJO