

Revisão			



Projecto

Localização


Requerente

Fase


Desenho **Planta da Cave - Proposto**

Data

Escala **1:100**

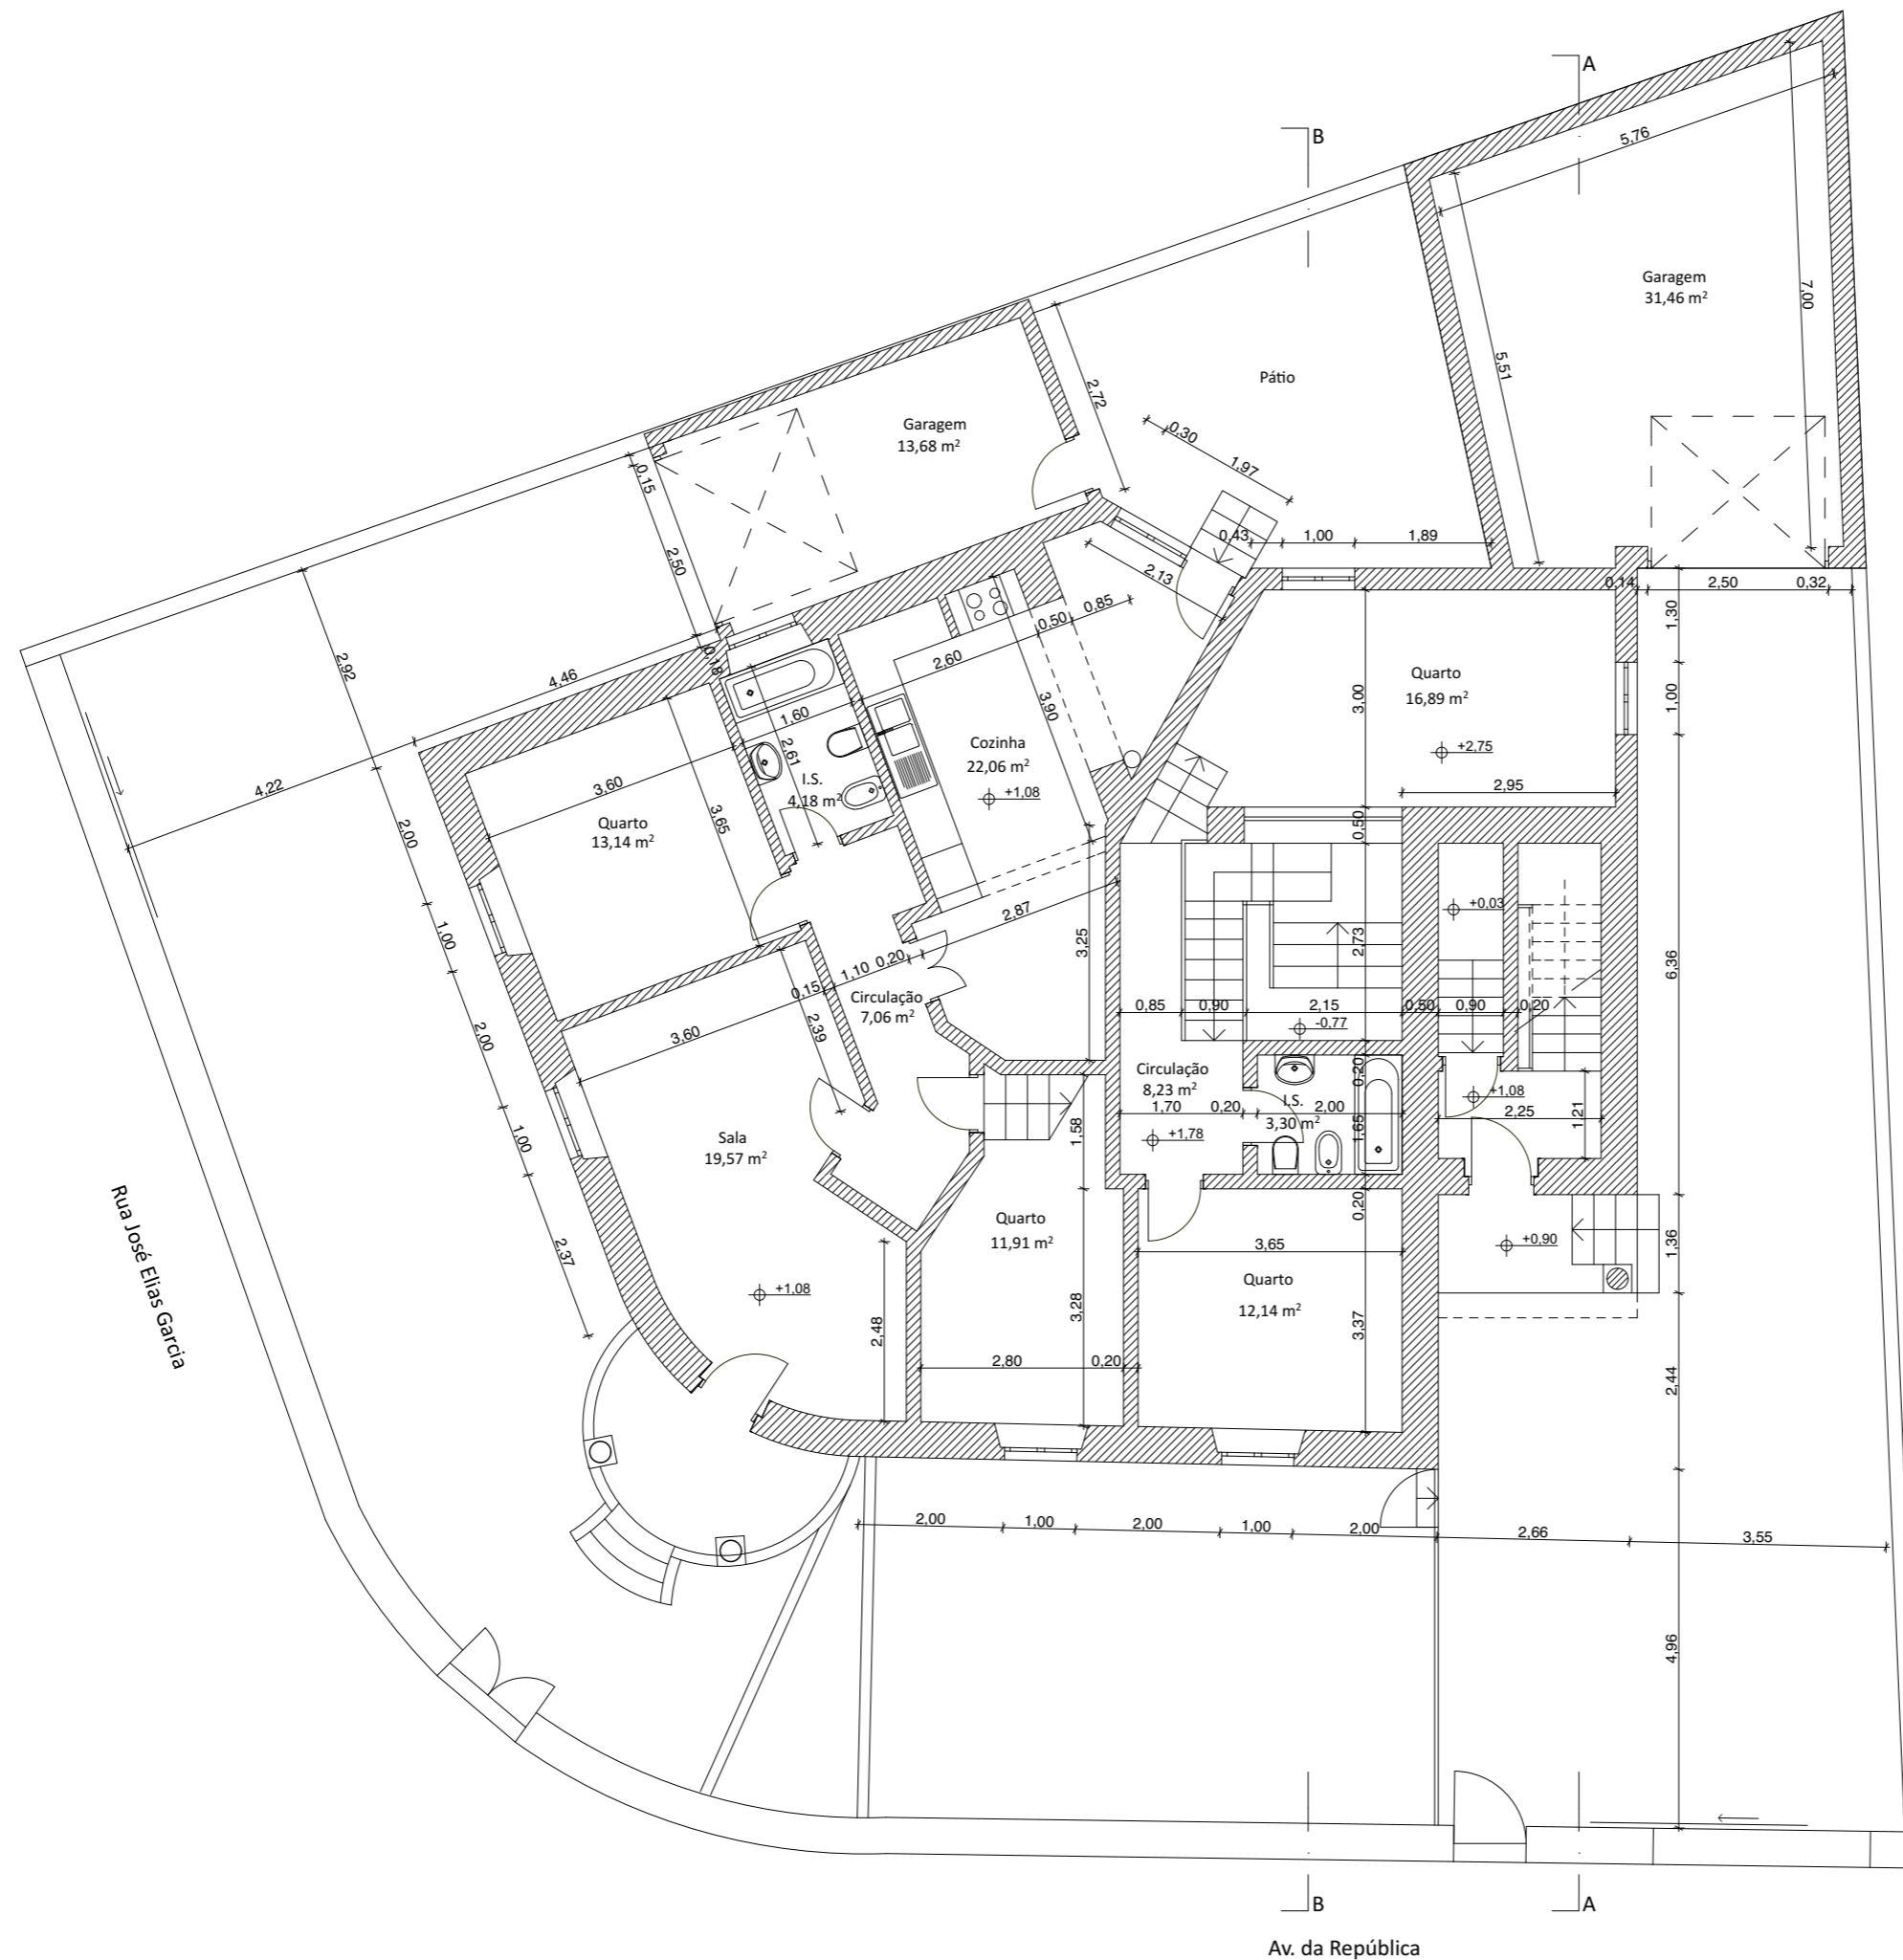

Revisão		

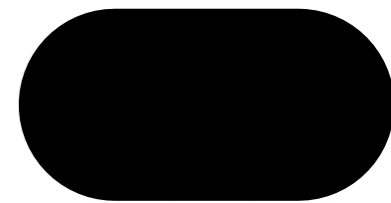

Projecto _____

Localização _____


Requerente _____

Fase _____

Desenho
 Planta do Piso Térreo - Proposto


Data _____

Escala
 1:100

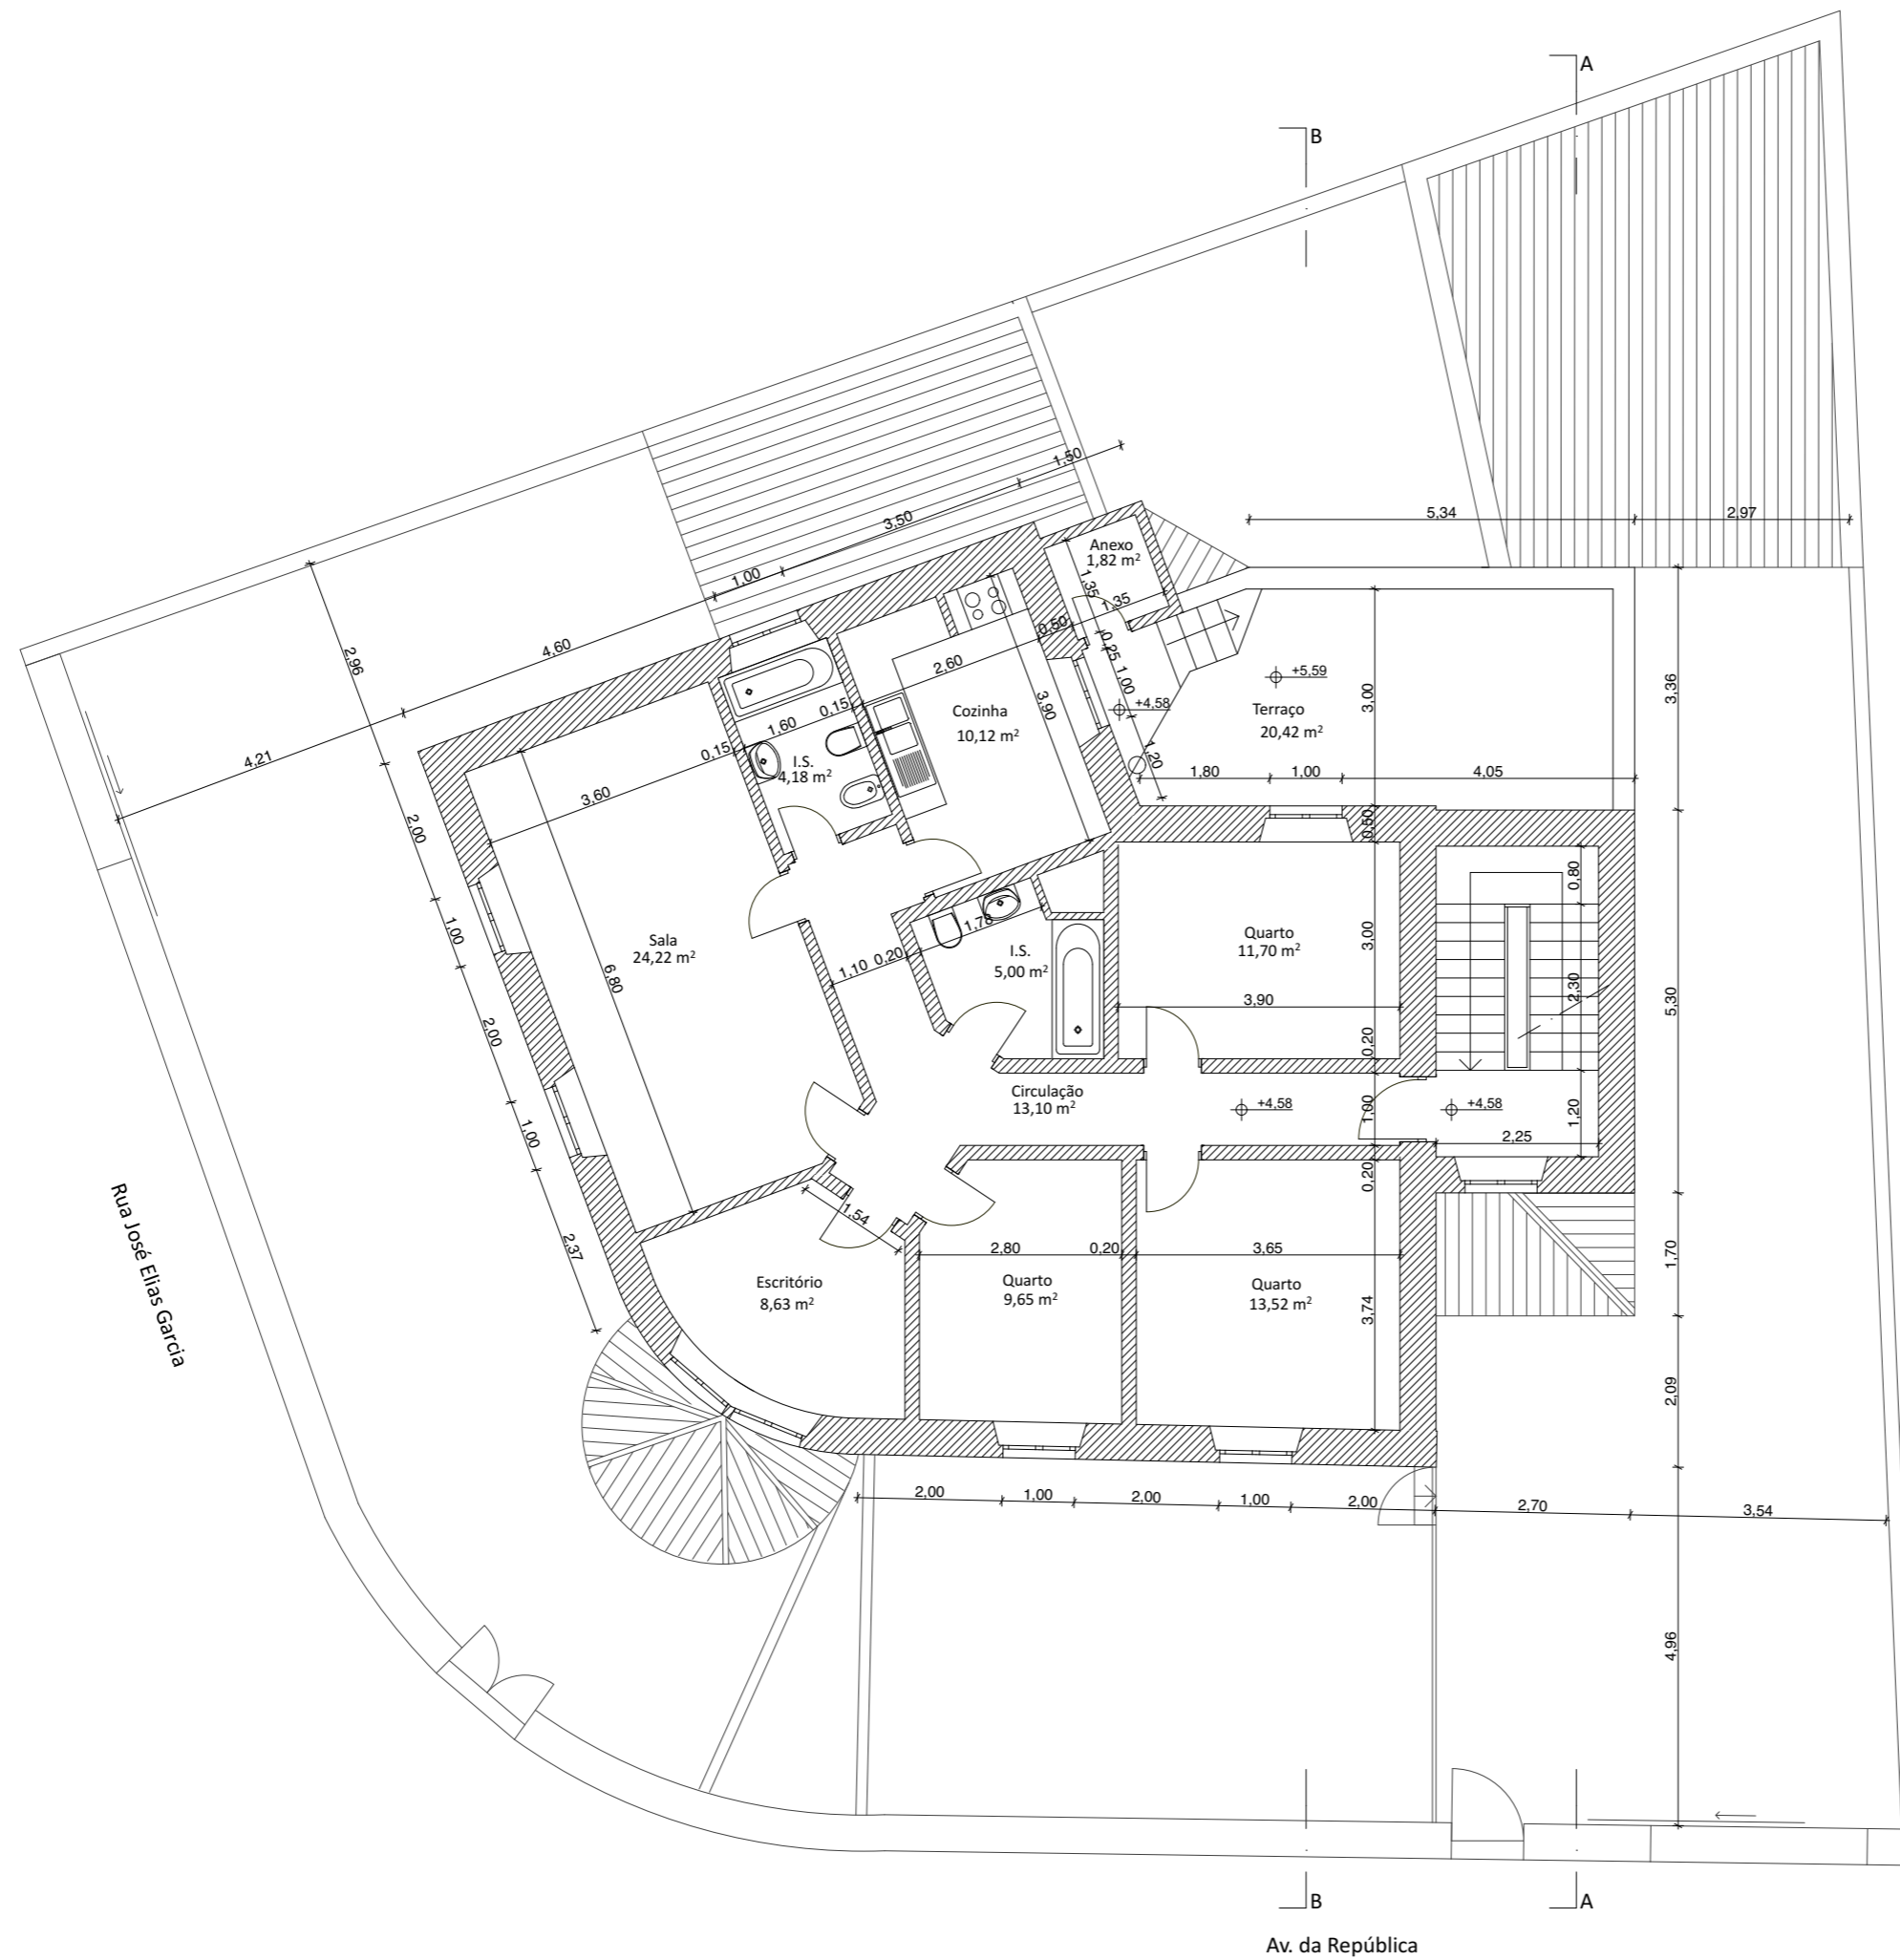

Revisão

Revisão	Data	Descrição

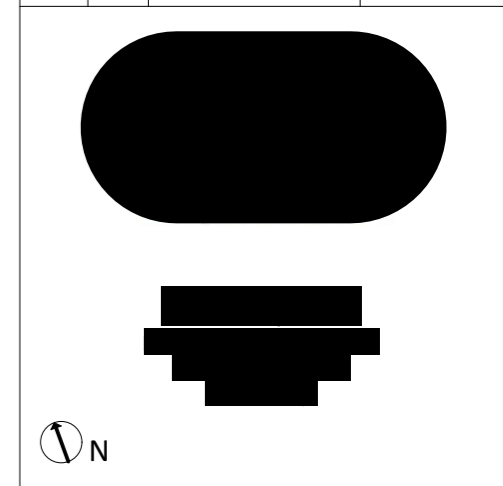

Projecto

Localização


Requerente

Fase

Desenho
Planta do Piso 1 - Proposto


Data


Escala
1:100

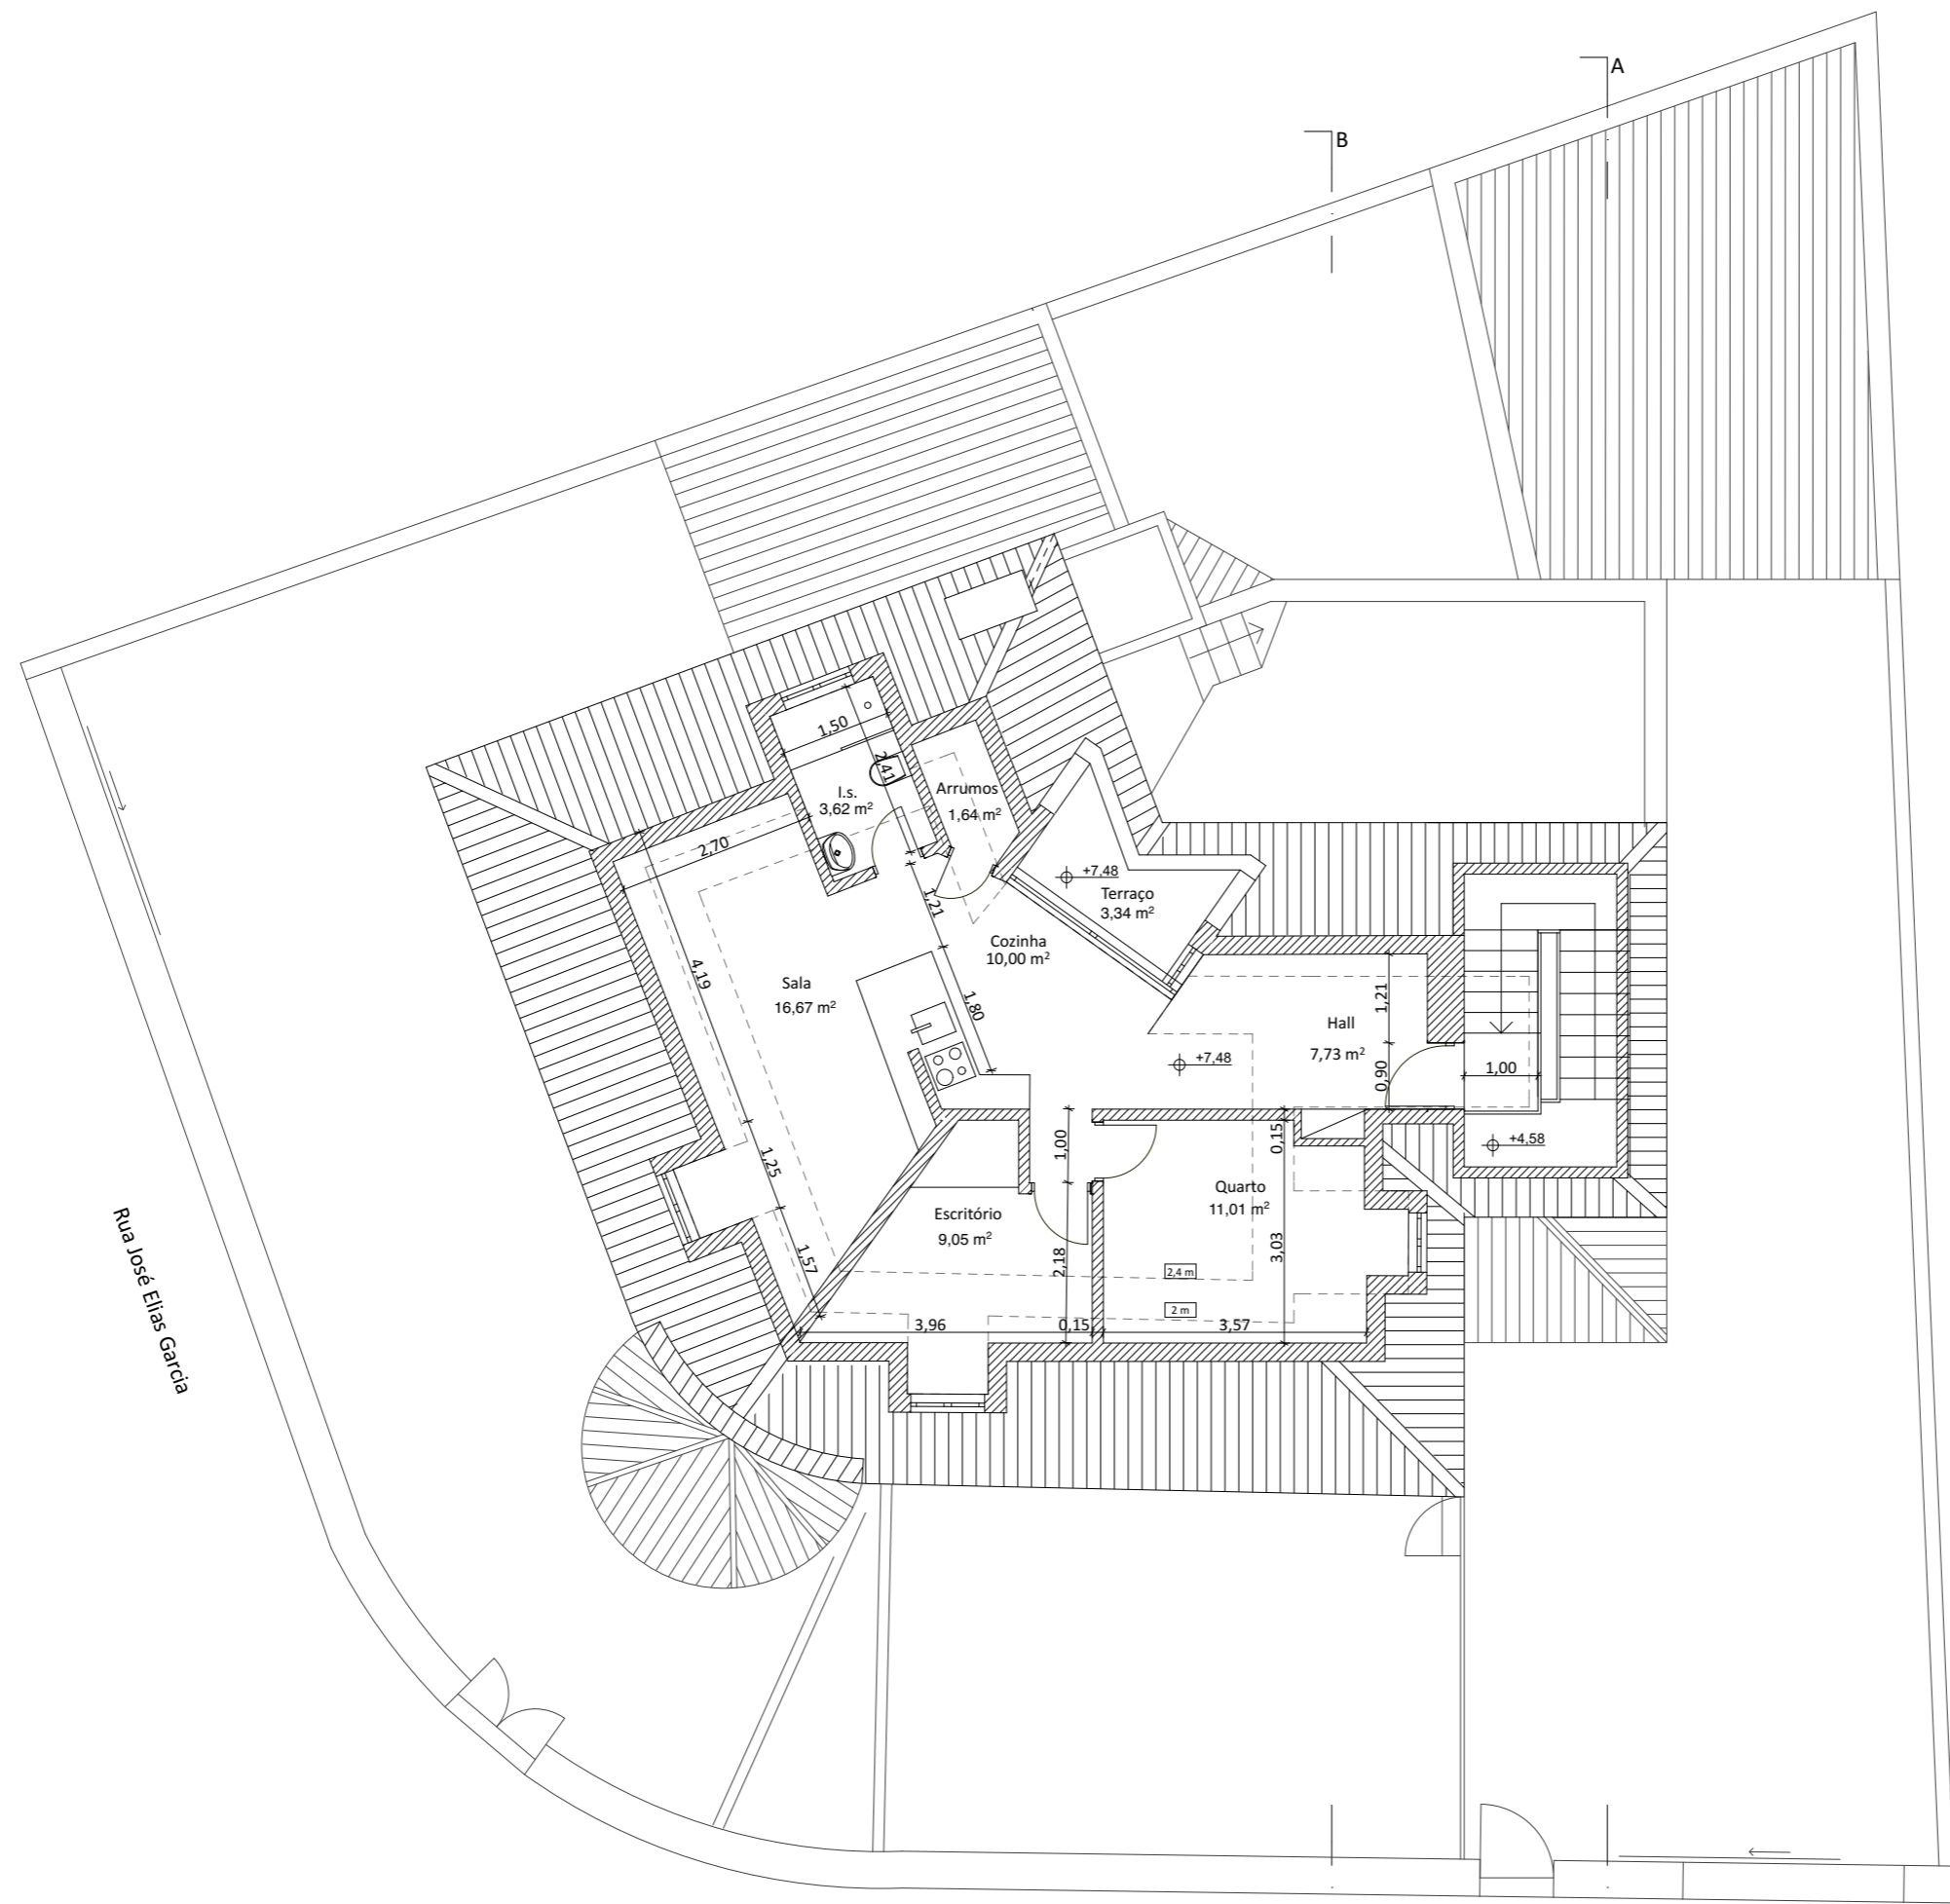


Rua José Elias Garcia

Av. da República

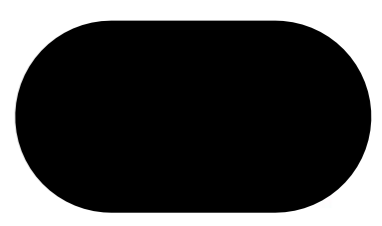Revisão			
			
Projecto	[REDACTED]		
Localização	[REDACTED]		
Requerente	[REDACTED]		
Fase	[REDACTED]		
Desenho	Planta do Sotão - Proposto		
Data	[REDACTED]		
Escala	1:100		

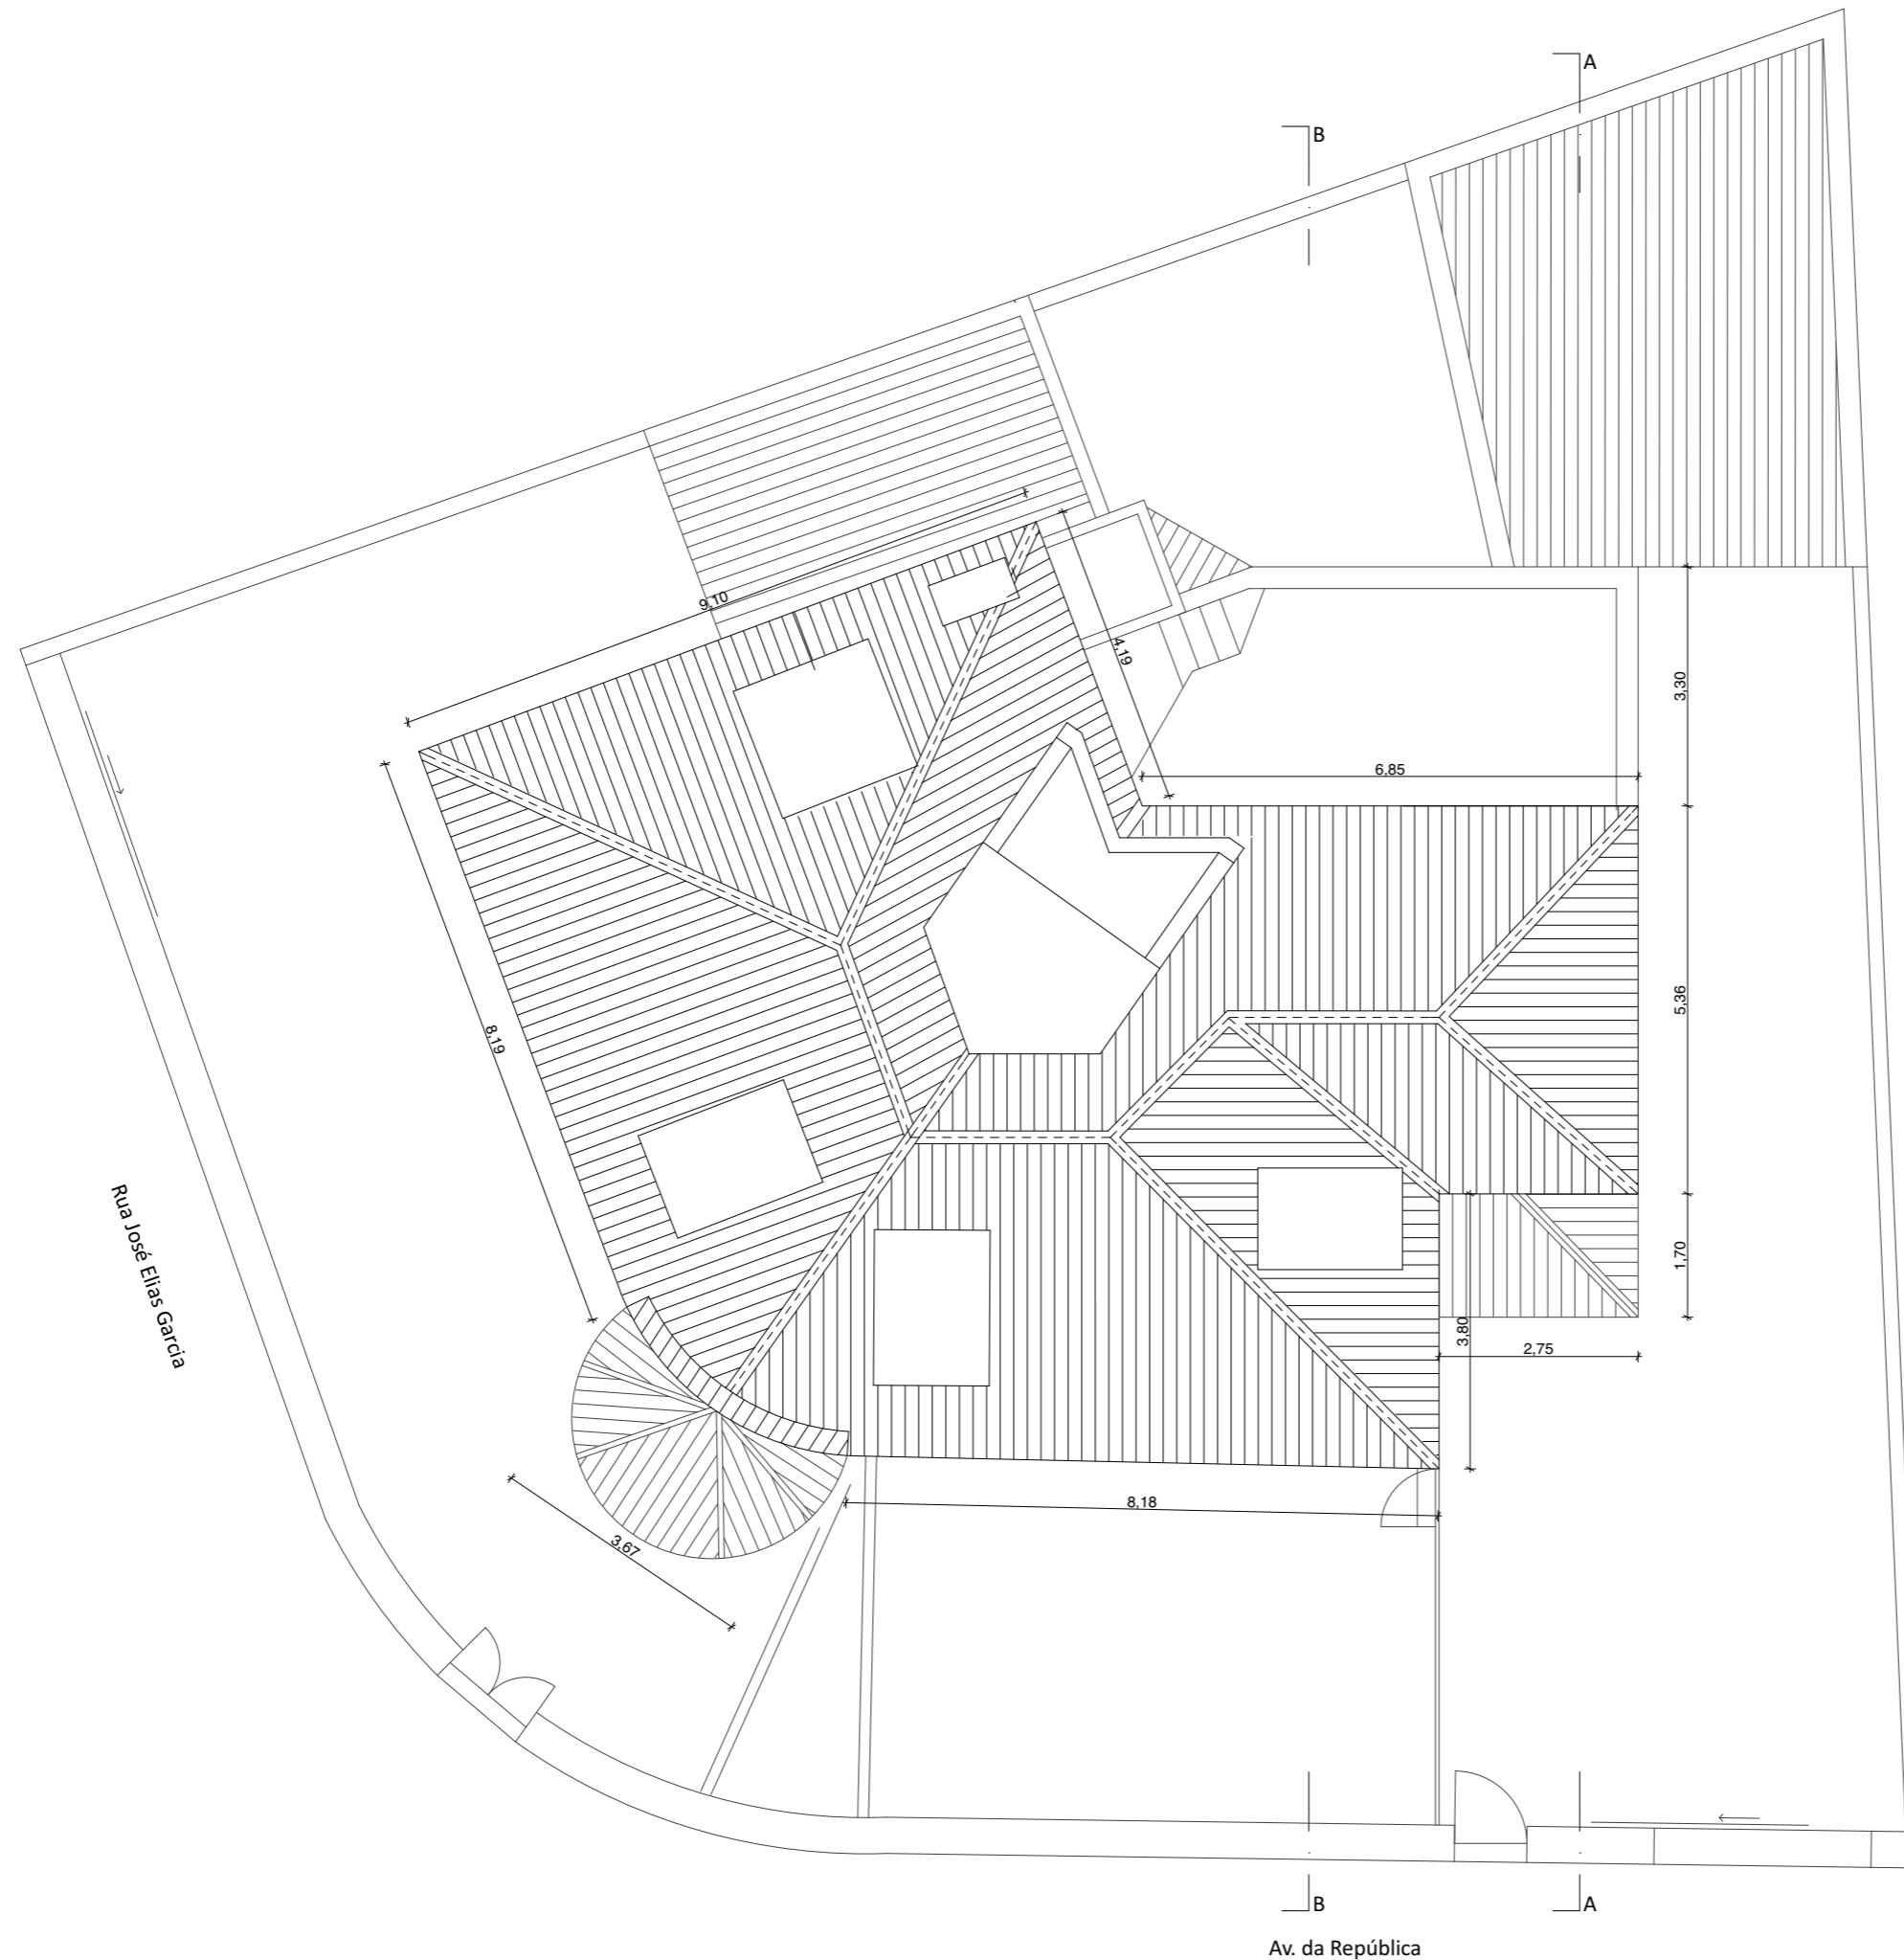

Revisão			

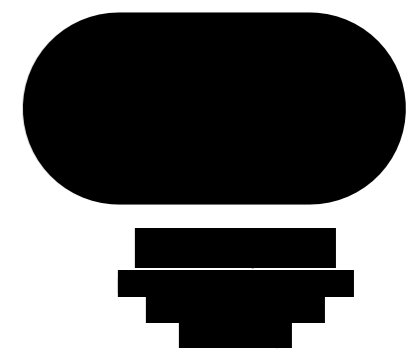

Projecto	[REDACTED]
Localização	[REDACTED]
Requerente	[REDACTED]
Fase	[REDACTED]
Desenho	Planta de Cobertura - Proposto
Data	[REDACTED]
Escala	1:100