


Apartamento 1.2

PISO 1 / T0

- 1 Entrada - 4,10 m²
- 2 Cozinha - 6,30 m²
- 3 Sala / Quarto - 13,70 m²
- 4 Casa de banho - 5,40 m²
- 5 Terraço - 7,90 m²
- 6 Varanda - 2,50 m²

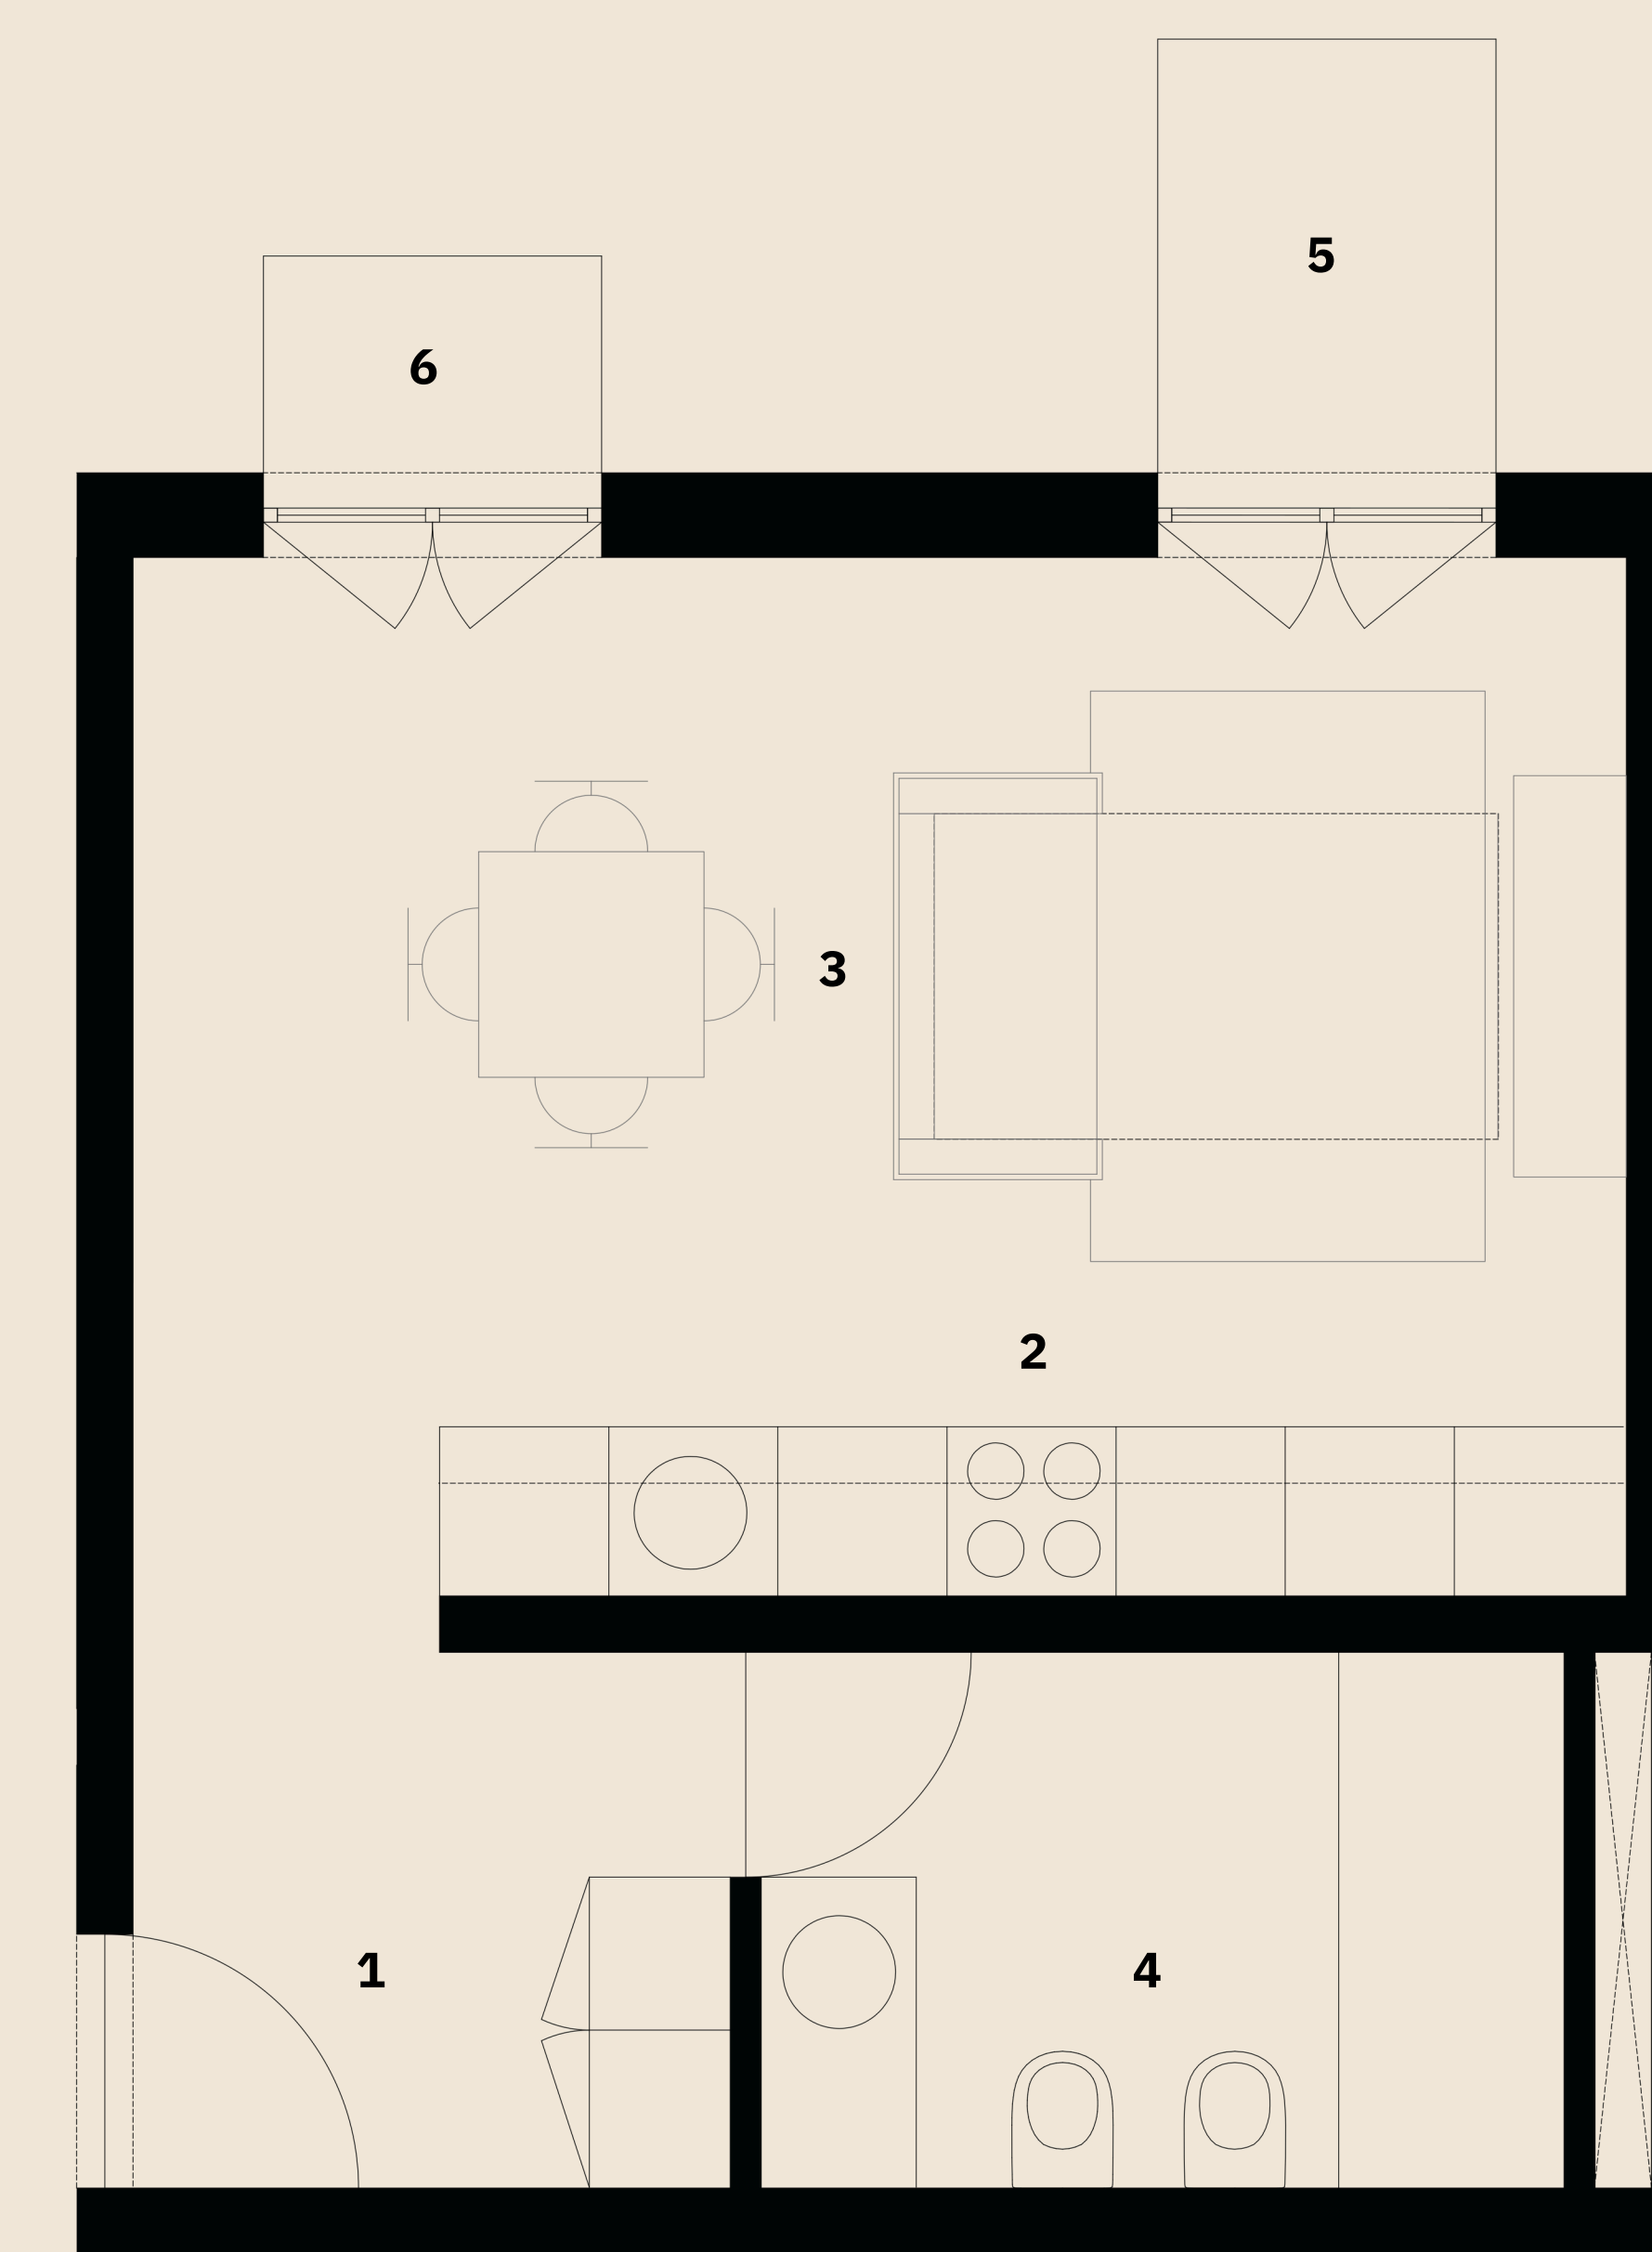

ÁREA TOTAL: 38,00 m²