

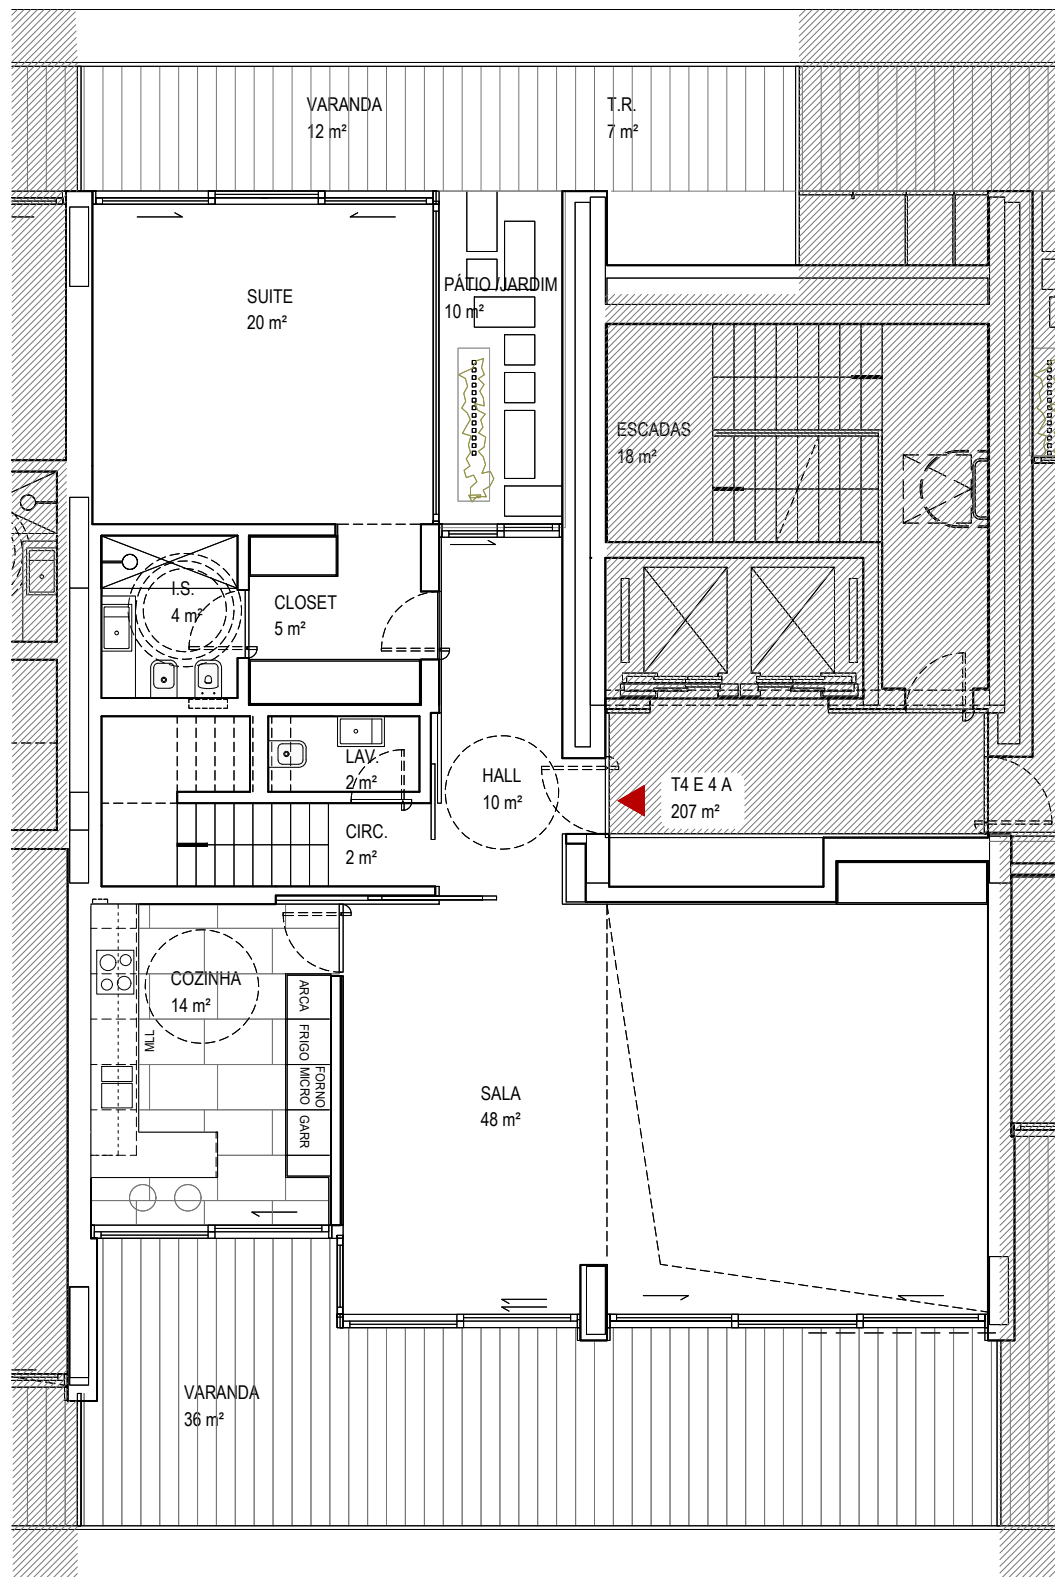



ANEXO C

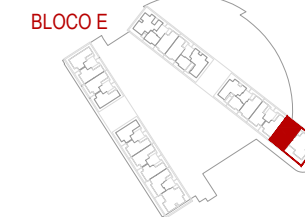

PISO INFERIOR

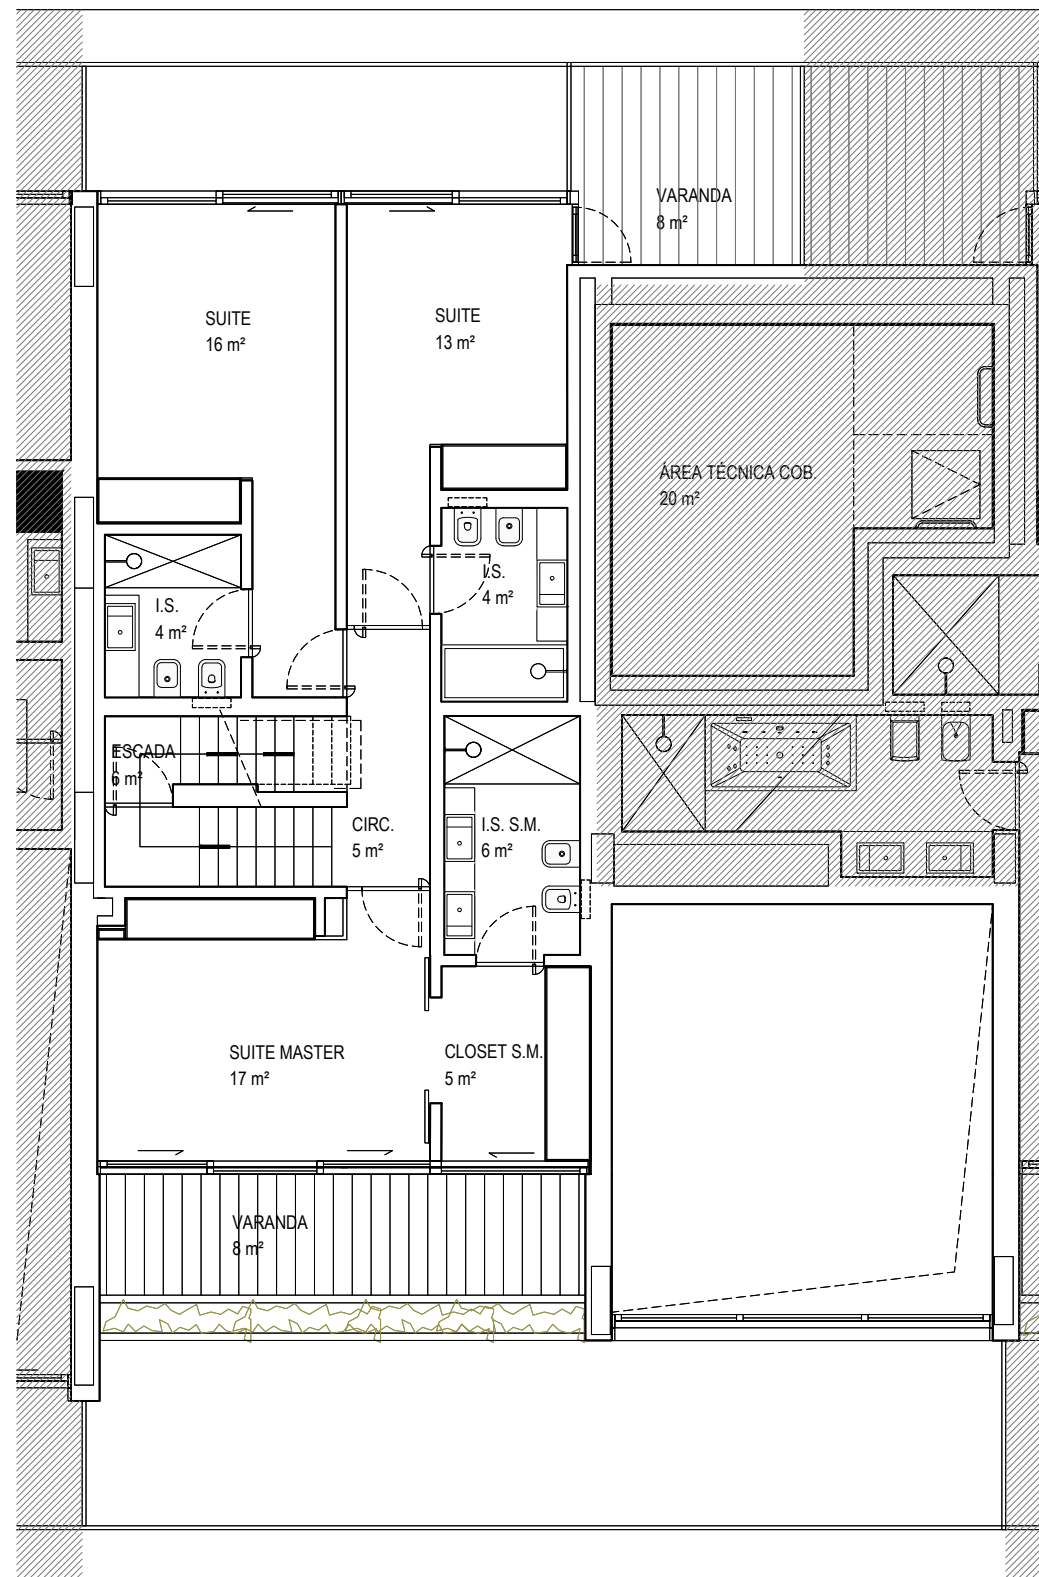

PISO SUPERIOR

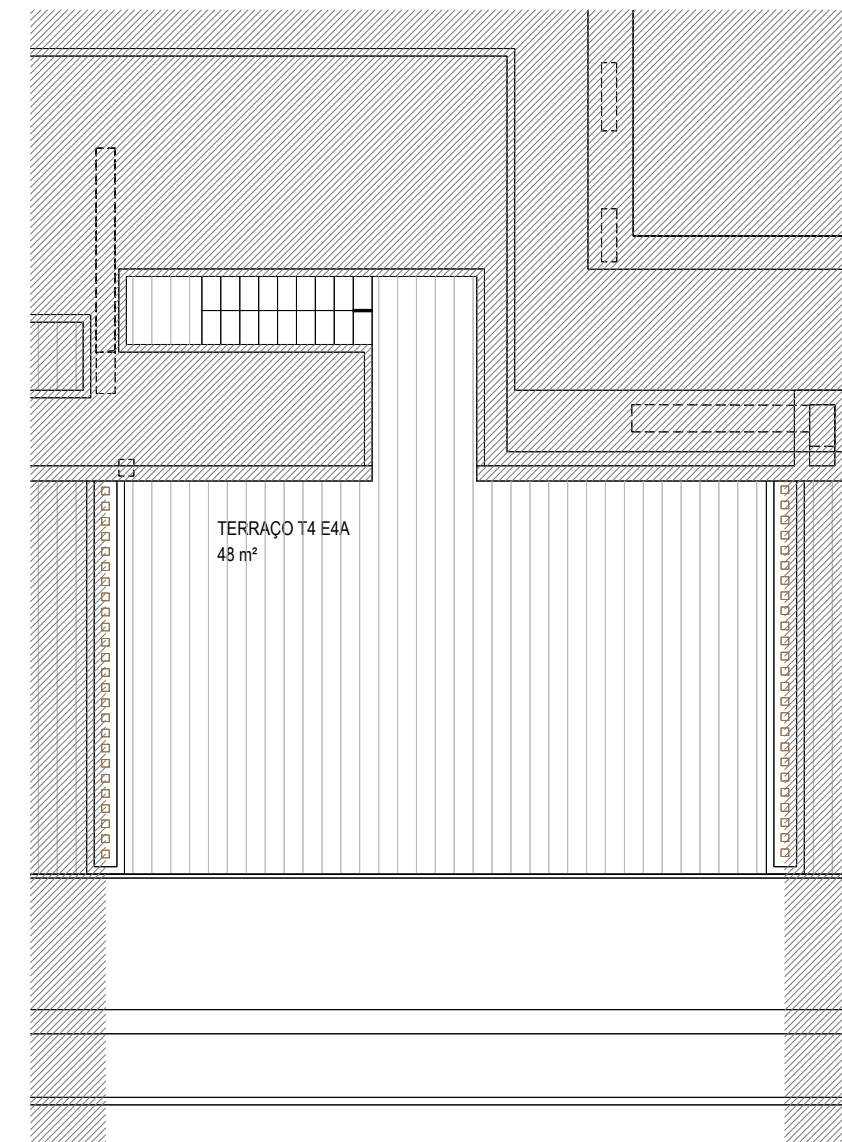

COBERTURA



PLANTAS SIMPLIFICADAS DO FOGO

ABP= 207m² . APT = 333²

escala 1:100

LOTE 1 . BLOCO E . PISO 4 DUPLEX . FRACÇÃO AR

Designação: T4E4A