


J. DIAS & DIAS, S.A.




RUA FREITAS REIS, Nº10
CASCAIS

T3
PISO 0

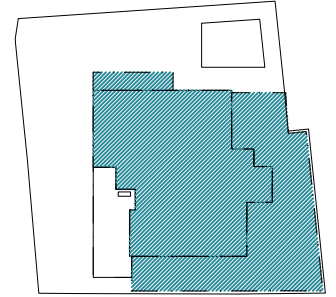

Localização

932552750
geral@jdiasdias.pt
www.jdiasdias.pt

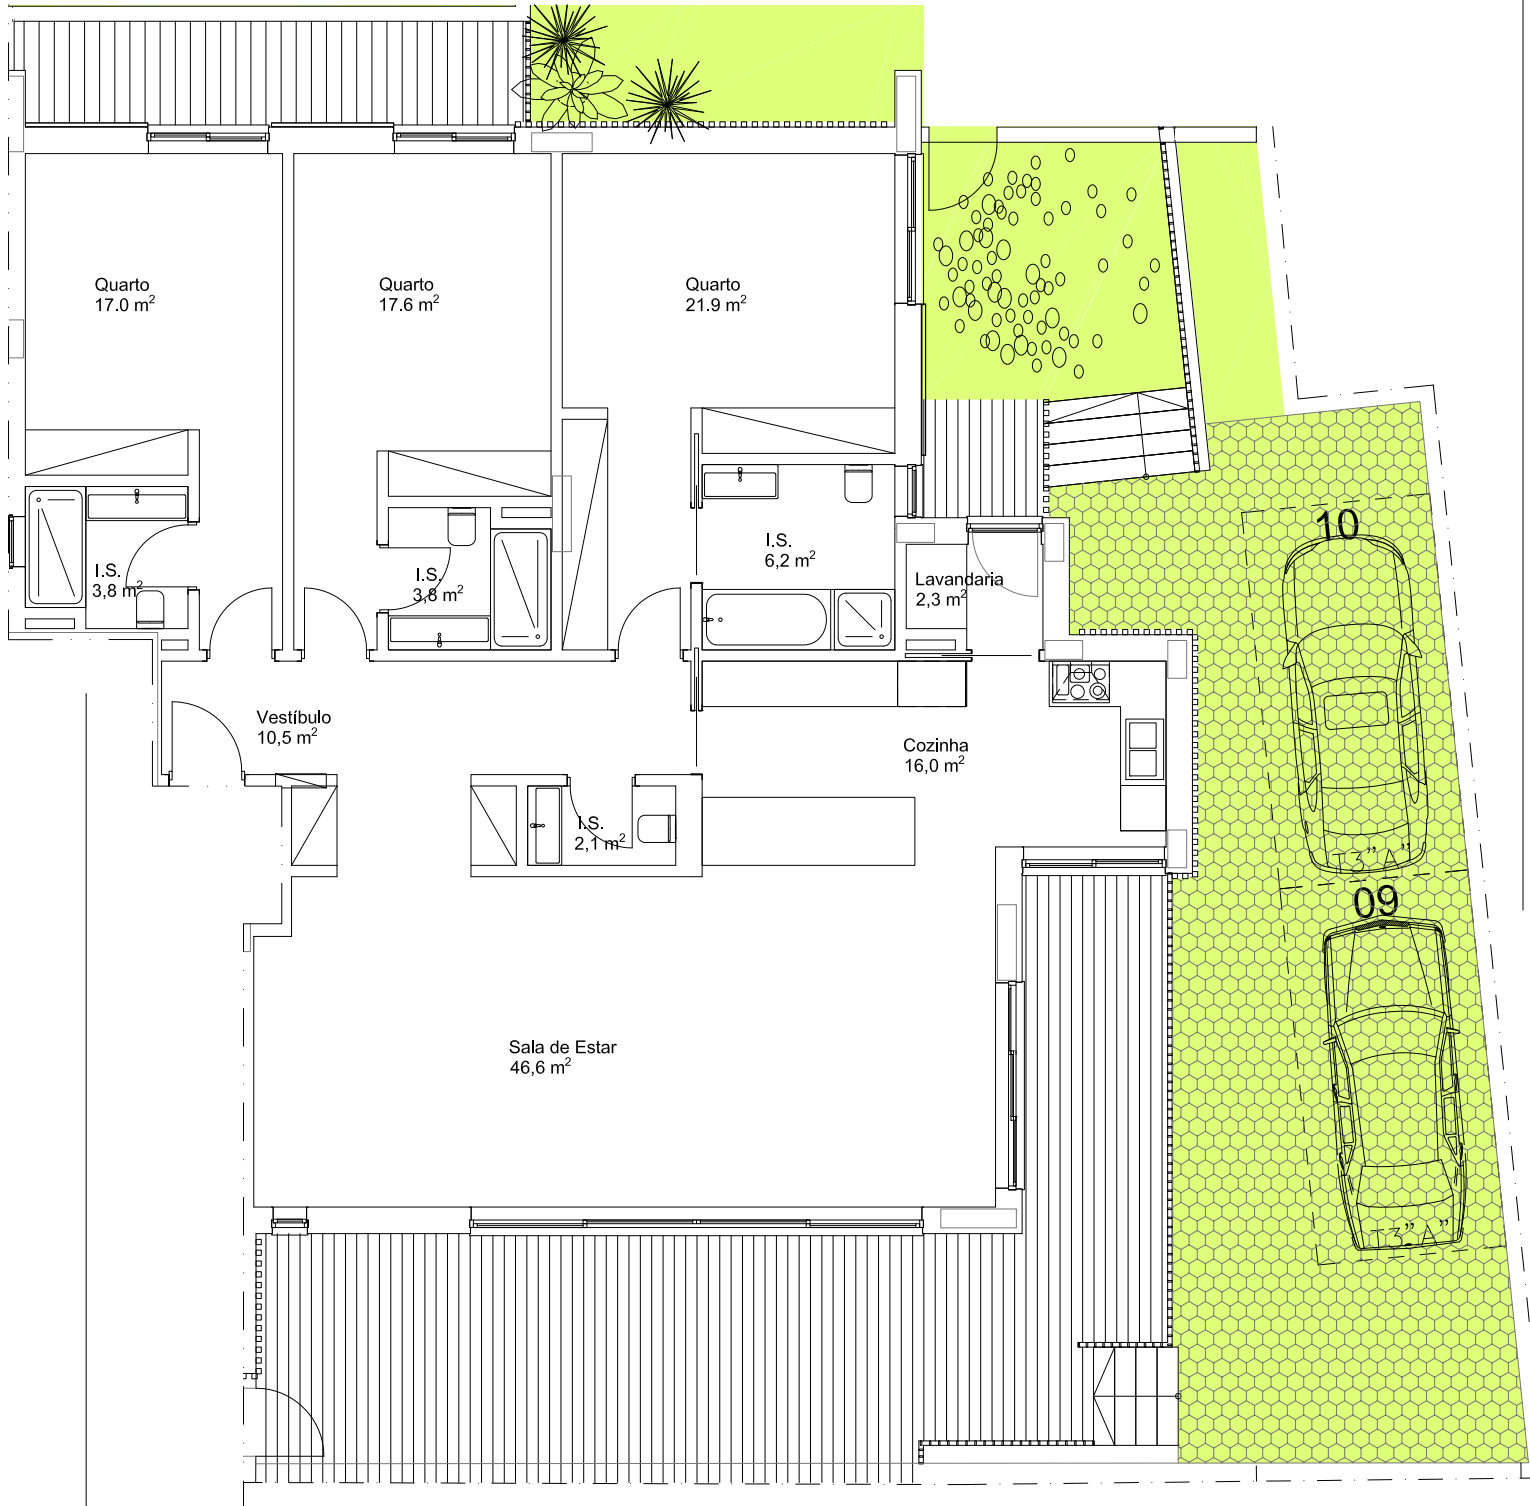

ÁREA BRUTA DE CONSTR.:
175.40m²
+TERRAÇOS/JARDIM:
136.35m²

1:100

AS DIMENSÕES APRESENTADAS DEVERÃO SER CONFIRMADAS NO LOCAL. PODERÃO SER FEITAS ALTERAÇÕES DURANTE A EXECUÇÃO DA OBRA.