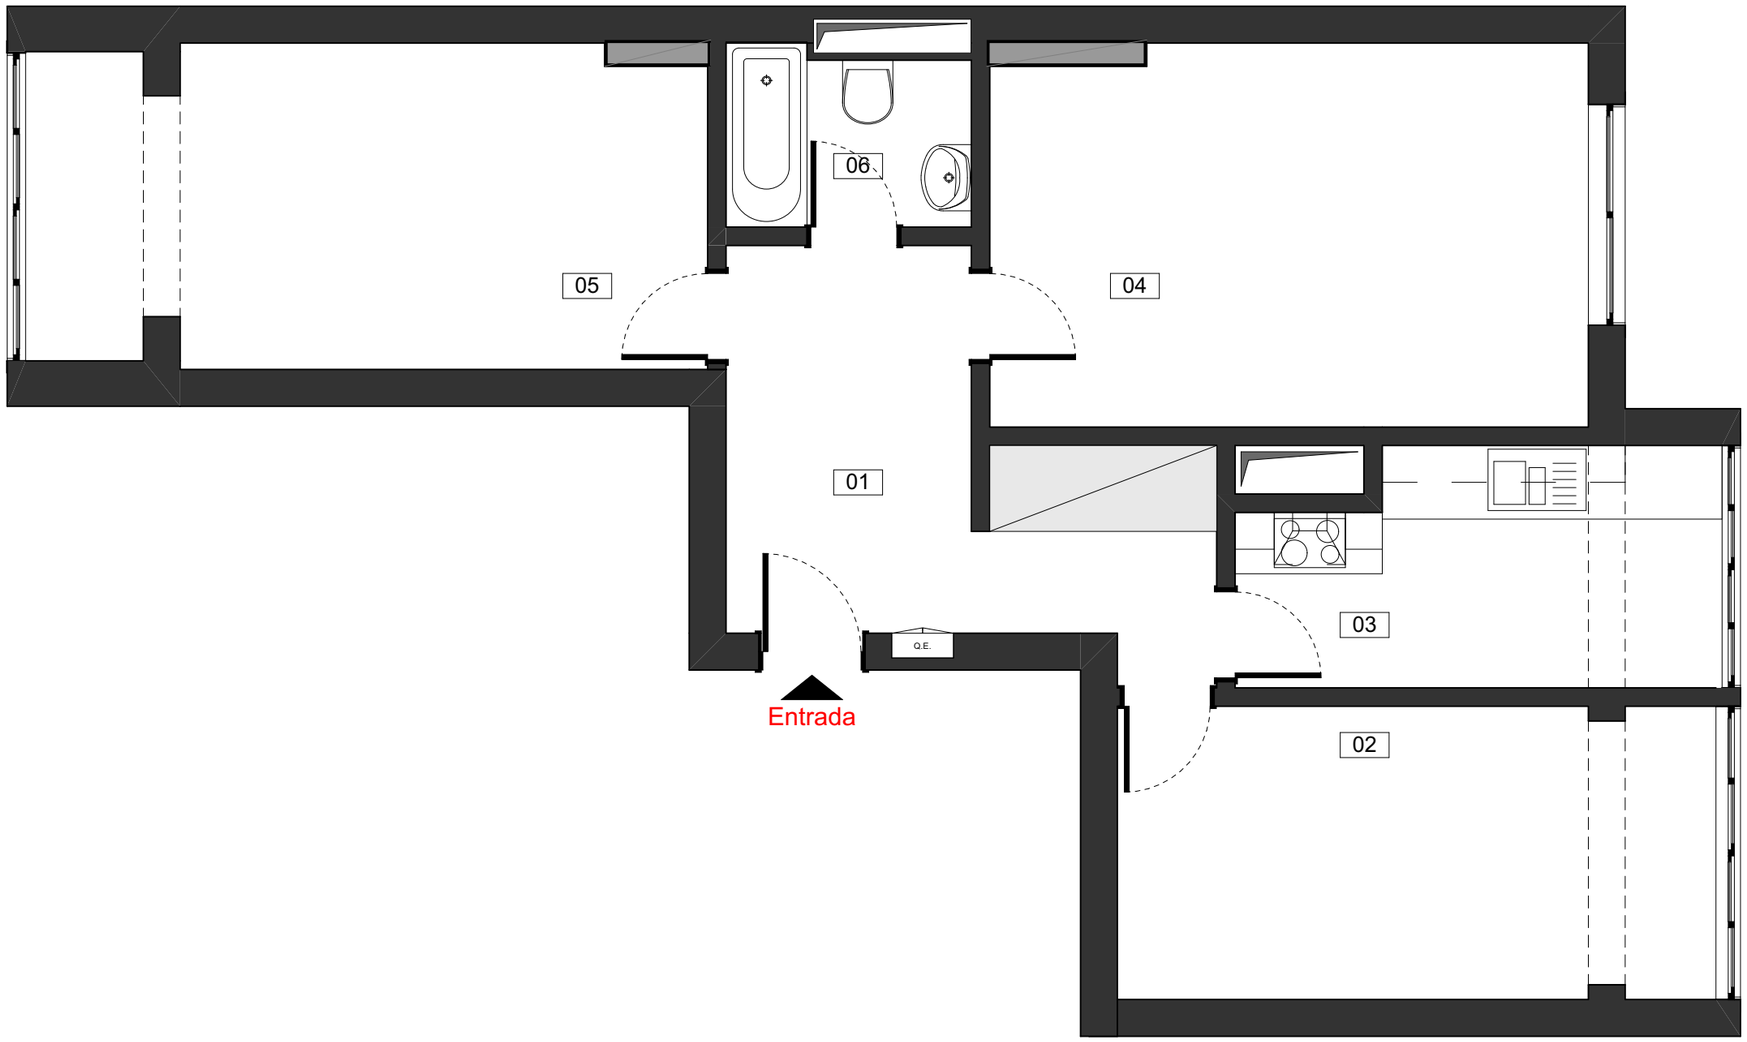


01	CIRCULAÇÃO	9,64 m2
02	SALA COMUM	11,59 m2
03	COZINHA	7,19 m2
04	QUARTO 1	15,03 m2
05	QUARTO 2	14,40 m2
06	I.S.	2,81 m2

SELECT BUILD

REQUERENTE: Mª Luiza Elvas

MORADA: Travessa do Fornos nº3 6ºdto - Lisboa

ARQUITETURA: Francisca Falcão, arqª T.: 915 292 642

TÉCNICO: Filipa Marta, arqª


DATA: 14/10/2024 ESCALA: 1:50

WWW.SELECT-BUILD.COM TLF: +351 211 945 651

EXISTENTE

13399_V1

Todas as cotas devem ser conferidas em obra.
Todas as alterações deverão ser comunicadas aos projectistas.
IMPIC 91354-PAR Este desenho é propriedade dos autores e não pode ser reproduzido, divulgado ou copiado, no todo ou em parte, sem autorização expressa. Reservados todos os direitos pela legislação em vigor. DEC - LEI 63/85 (14 Março)

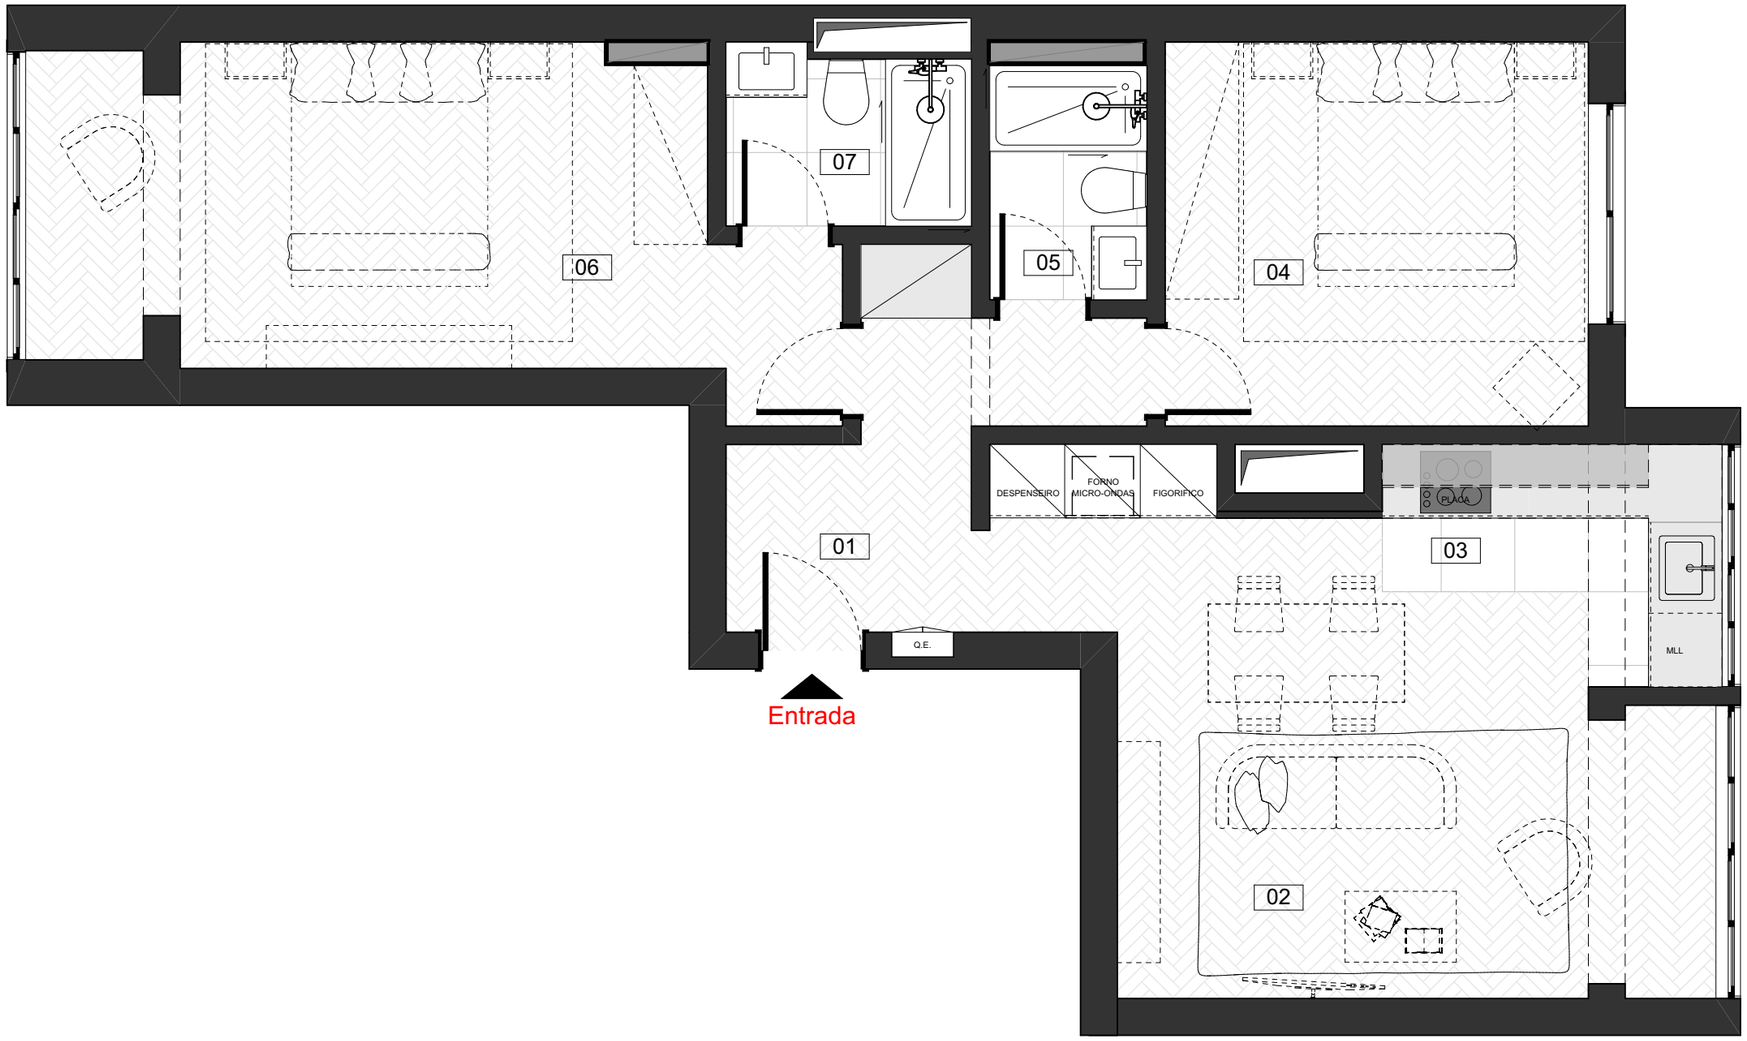

01	CIRCULAÇÃO	6,38 m2
02	SALA COMUM	18,52 m2
03	COZINHA	4,17 m2
04	QUARTO	10,80 m2
05	I.S.	2,44
06	SUITE	16,08 m2
07	I.S. SUITE	2,81 m2

SELECT BUILD

REQUERENTE: Mª Luiza Elvas

MORADA: Travessa do Fornos nº3 6ºdto - Lisboa

ARQUITETURA: Francisca Falcão, arqª T.: 915 292 642

TÉCNICO: Filipa Marta, arqª


DATA: 14/10/2024 ESCALA: 1:50

WWW.SELECT-BUILD.COM TLF: +351 211 945 651

PROPOSTA

13399_V1

Todas as cotas devem ser conferidas em obra.
Todas as alterações deverão ser comunicadas aos projectistas.
IMPIC 91354-PAR Este desenho é propriedade dos autores e não pode ser reproduzido, divulgado ou copiado, no todo ou em parte, sem autorização expressa. Reservados todos os direitos pela legislação em vigor. DEC - LEI 63/85 (14 Março)

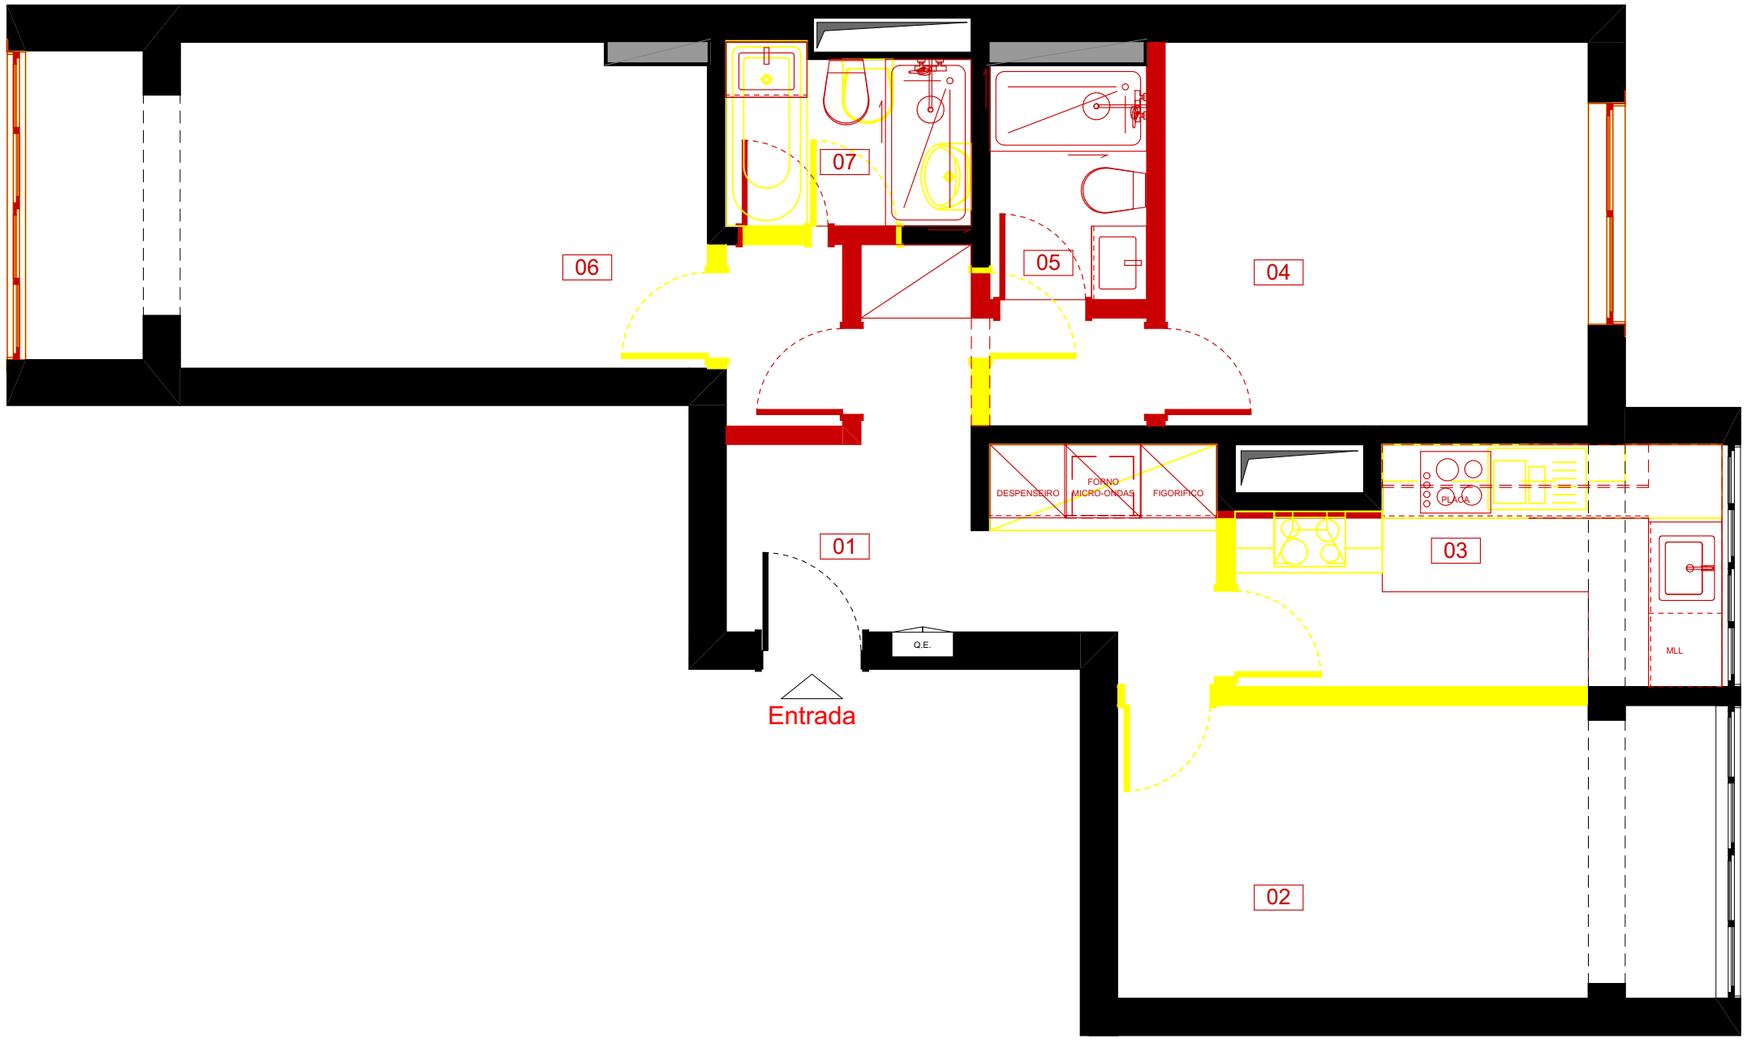

A DEMOLIR

A CONSTRUIR

01	CIRCULAÇÃO	6,38 m2
02	SALA COMUM	18,52 m2
03	COZINHA	4,17 m2
04	QUARTO	10,80 m2
05	I.S.	2,44
06	SUITE	16,08 m2
07	I.S. SUITE	2,81 m2

SELECT BUILD

REQUERENTE: Mª Luiza Elvas

MORADA: Travessa do Fornos nº3 6ºdto - Lisboa

ARQUITETURA: Francisca Falcão, arqª T.: 915 292 642

TÉCNICO: Filipa Marta, arqª

DATA: 14/10/2024 ESCALA: 1:50

WWW.SELECT-BUILD.COM TLF: +351 211 945 651

AMARELOS E VERMELHOS

13399_V1

Todas as cotas devem ser conferidas em obra.
Todas as alterações deverão ser comunicadas aos projectistas.
IMPIC 91354-PAR Este desenho é propriedade dos autores e não pode ser reproduzido, divulgado ou copiado, no todo ou em parte, sem autorização expressa. Reservados todos os direitos pela legislação em vigor. DEC - LEI 63/85 (14 Março)