


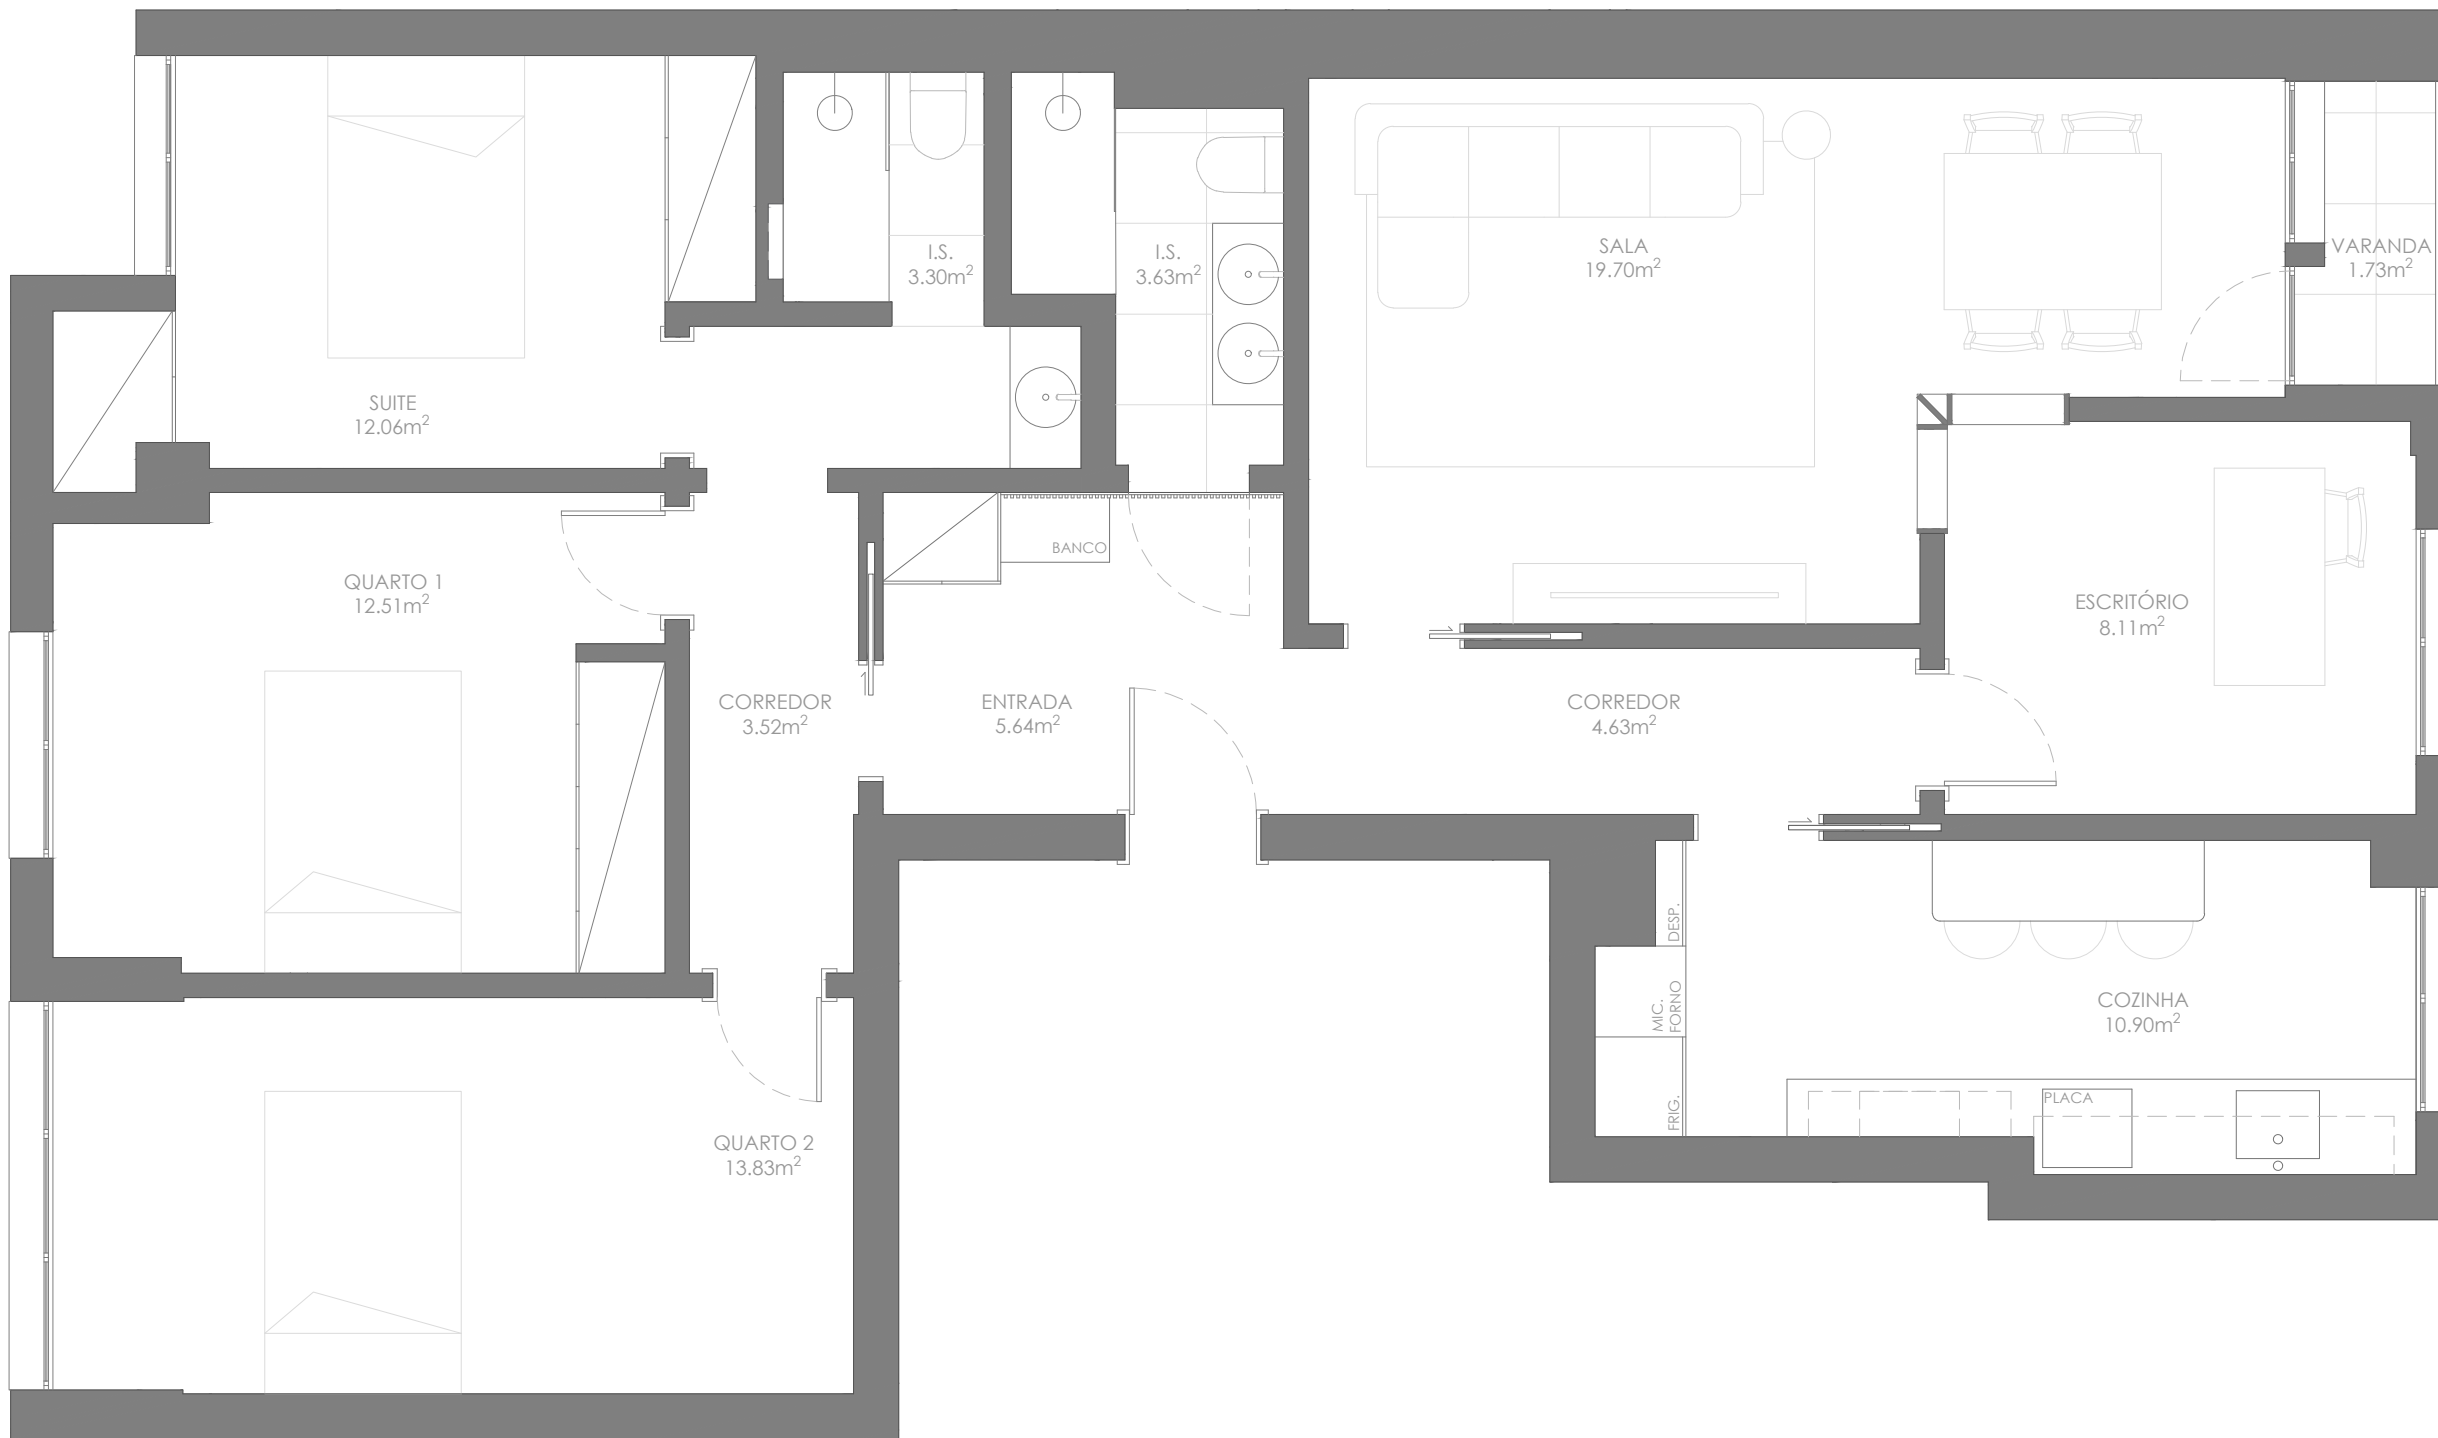

ESTE DESENHO É PROPRIEDADE DOS AUTORES E NÃO PODE SER REPRODUZIDO, DIVULGADO OU COPIADO, INTEGRAL OU PARCIALMENTE SEM AUTORIZAÇÃO EXPRESSA DOS MESMOS. RESERVADOS TODOS OS DIREITOS PELA LEGISLAÇÃO EM VIGOR. TODAS AS COTAS INDICADAS NESTE DESENHO DEVEM SER DEVIDAMENTE VERIFICADAS EM OBRA.

A3

REQUERENTE:		AZECT.PT	
MELO E LIZ IMOBILIÁRIA,LDA.		DATA: jan. 2026	
PROJECTO			
ARQUITETURA			
Habitação Unifamiliar			
LOCAL			
Avenida Alexandre Herculano, nº18, 4º, Setúbal			
DESIGNAÇÃO			
Planta de Piso			
FASE	ESCALA	DESENHO Nº	
Levantamento	1:50	ARQ.01	