



VALMONTE CAXIAS

BLOCO B

FRAÇÃO: 1

PISO: 2

TIPOLOGIA: T2

ÁREA BRUTA PRIVATIVA: 111.9 m²


ÁREA EXTERIOR: 24.6m²

ARRECAÇÃO: 1

ESTACIONAMENTO: 1




fachada sul

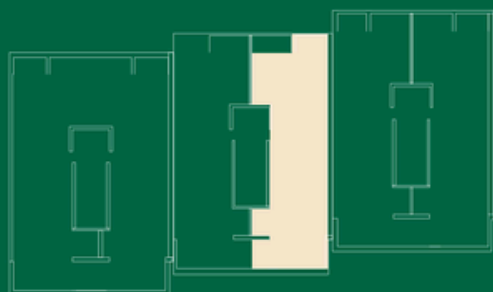

piso 2

Match

REAL ESTATE CONSULTING

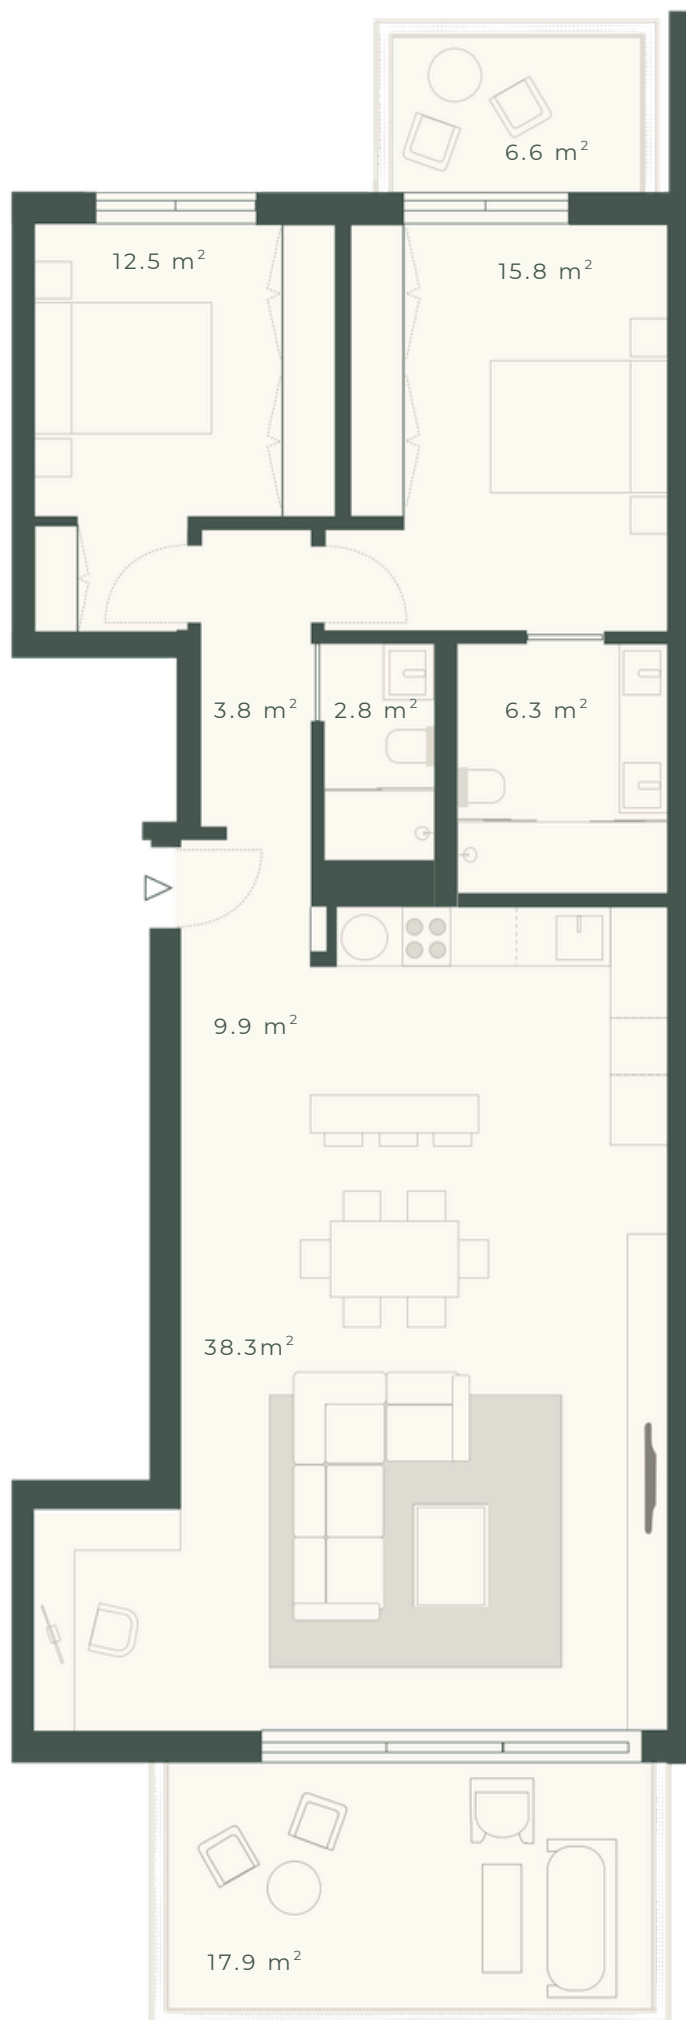

As áreas e elementos aqui apresentados não têm caráter contratual e não representam qualquer vínculo. As áreas são aproximadas e os elementos constantes na planta são meramente indicativos e decorativos.

