

VALMONTE CAXIAS

BLOCO B

FRACÇÃO: K

PISO: 3

TIPOLOGIA: T2


ÁREA BRUTA PRIVATIVA: 112.3 M²

ÁREA EXTERIOR: 27.7 M²

TERRAÇO COBERTURA
DE USO EXCLUSIVO: 59.3 M²

ARRECADAÇÃO: 1


ESTACIONAMENTO: 1

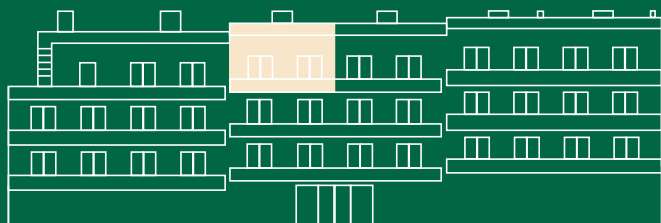

FACHADA PRINCIPAL



FACHADA TARDOZ (VISTA PISCINA)

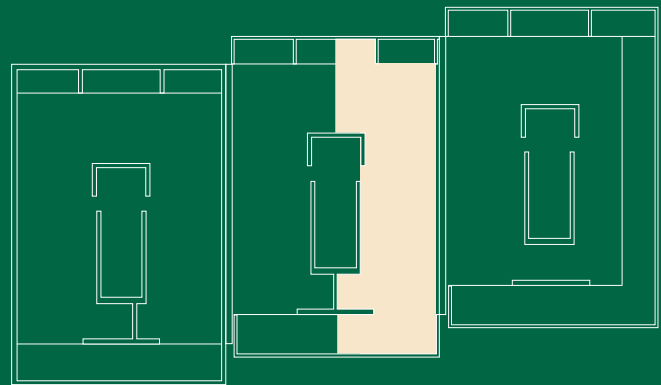


FACHADA TARDOZ (VISTA PISCINA)




MEXTO
PROPERTY INVESTMENT

SALES@MEXTO.PT | +351 213 461 050

WWW.MEXTO.PT

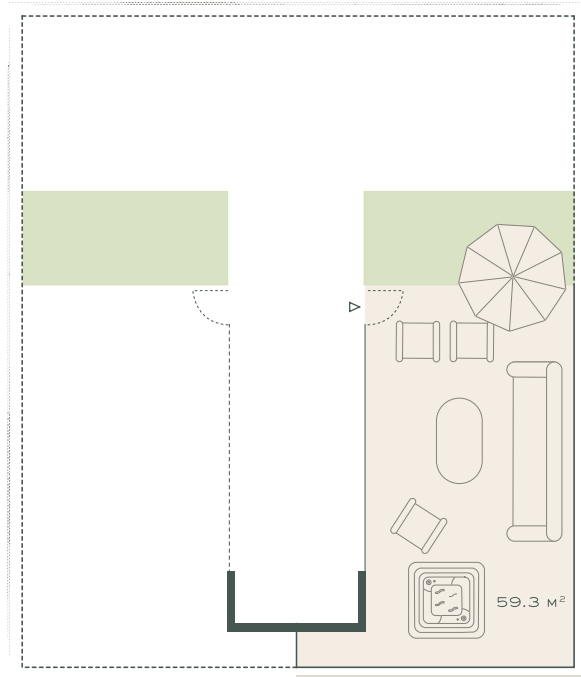

COBERTURA DE USO EXCLUSIVO

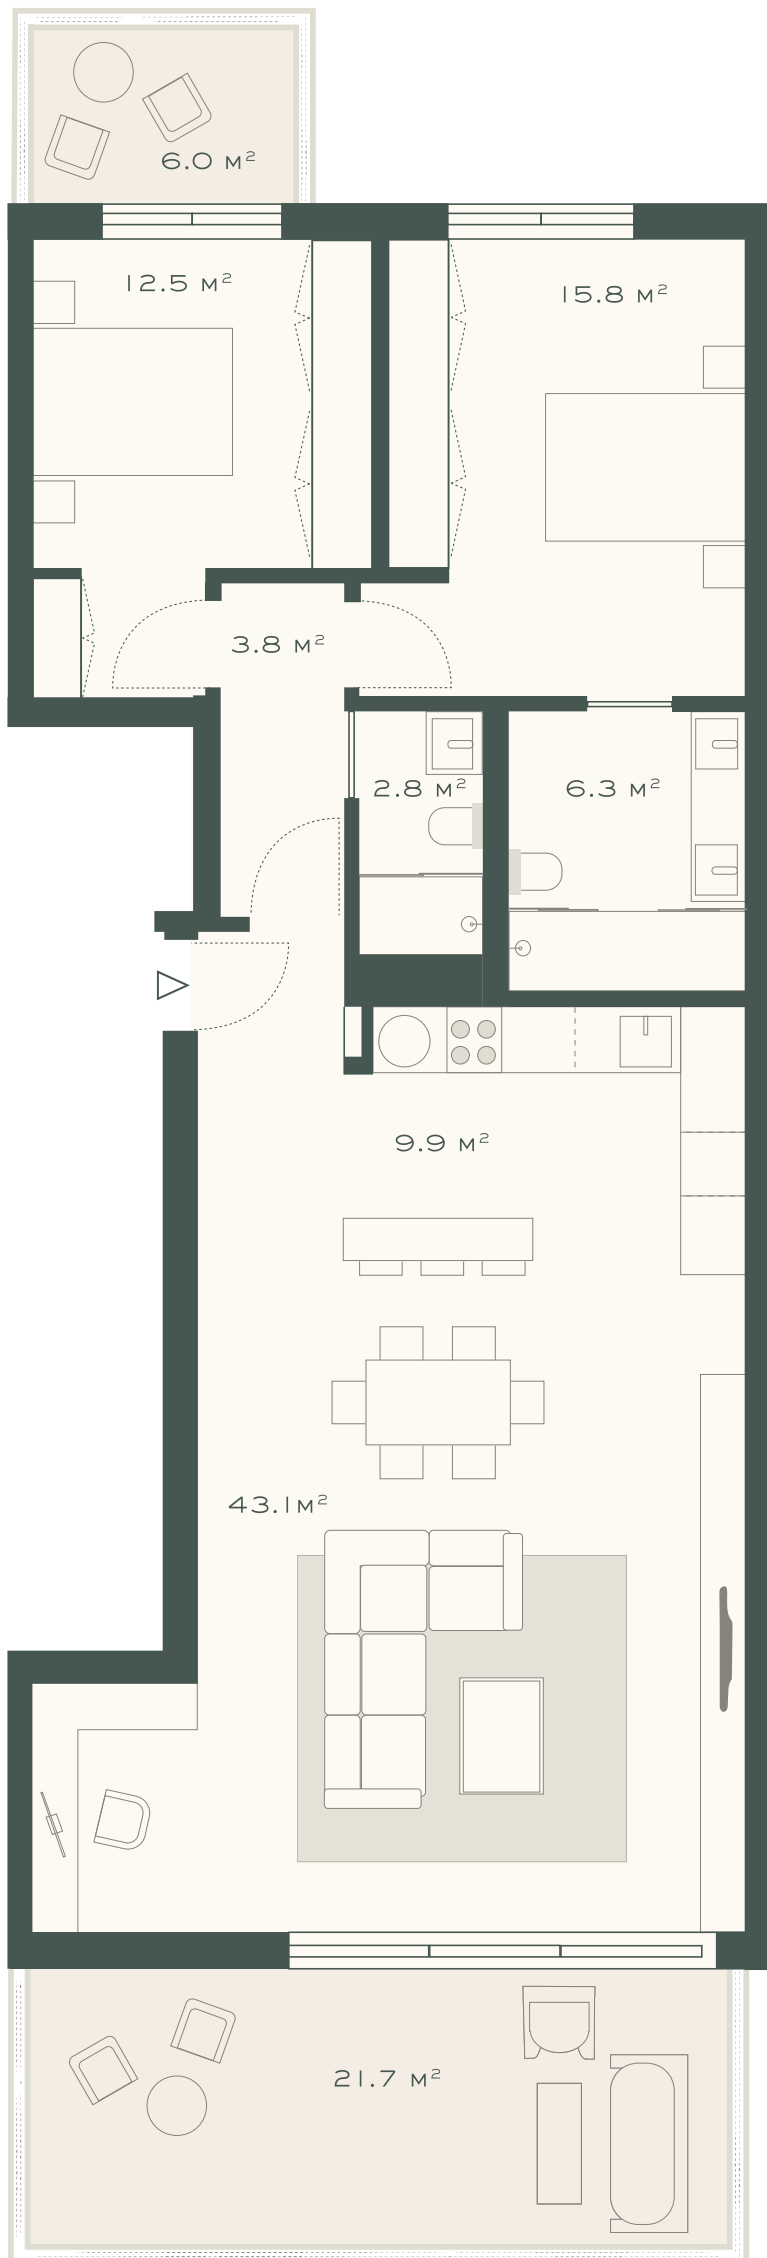

As áreas e elementos aqui apresentados não têm carácter contractual e não representam qualquer vínculo formal.
As áreas são aproximadas e os elementos constantes na planta são meramente indicativos e decorativos.

