



VALMONTE CAXIAS

BLOCO C

FRAÇÃO: N

PISO: 2

TIPOLOGIA: T1

ÁREA BRUTA PRIVATIVA: 70.8 m²


ÁREA EXTERIOR: 18.7m²

ARRECAÇÃO: 1


ESTACIONAMENTO: 1



fachada sul

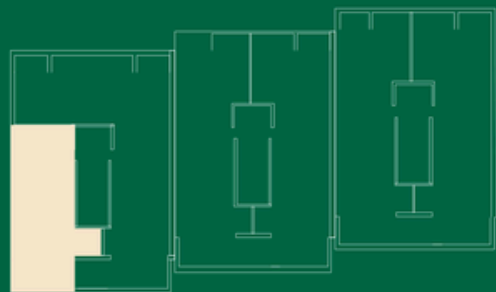

piso 2

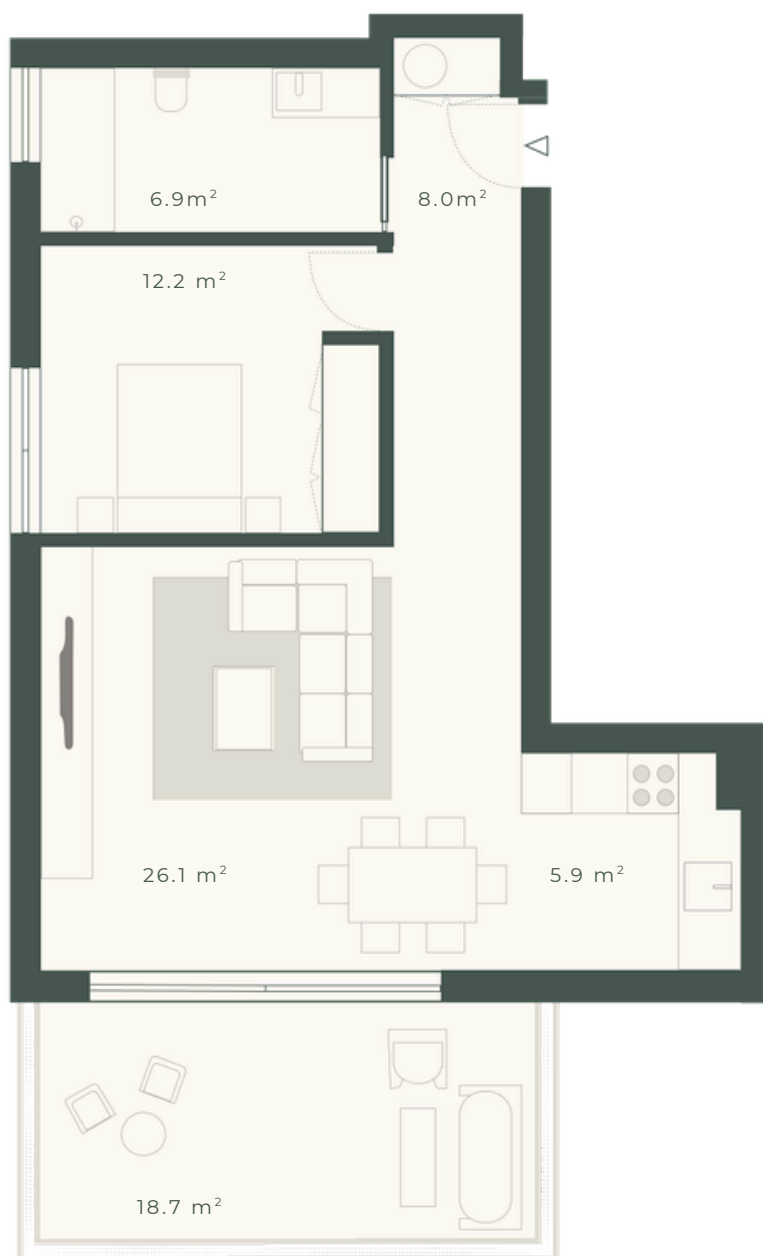

Match
REAL ESTATE CONSULTING

As áreas e elementos aqui apresentados não têm caráter contratual e não representam qualquer vínculo. As áreas são aproximadas e os elementos constantes na planta são meramente indicativos e decorativos.





VALMONTE CAXIAS

BLOCO B

FRAÇÃO: H

PISO: 2

TIPOLOGIA: T2

ÁREA BRUTA PRIVATIVA: 111.9 m²

ÁREA EXTERIOR: 24.4m²

ARRECADAÇÃO: 1

ESTACIONAMENTO: 1




fachada sul



piso 2

Match

REAL ESTATE CONSULTING

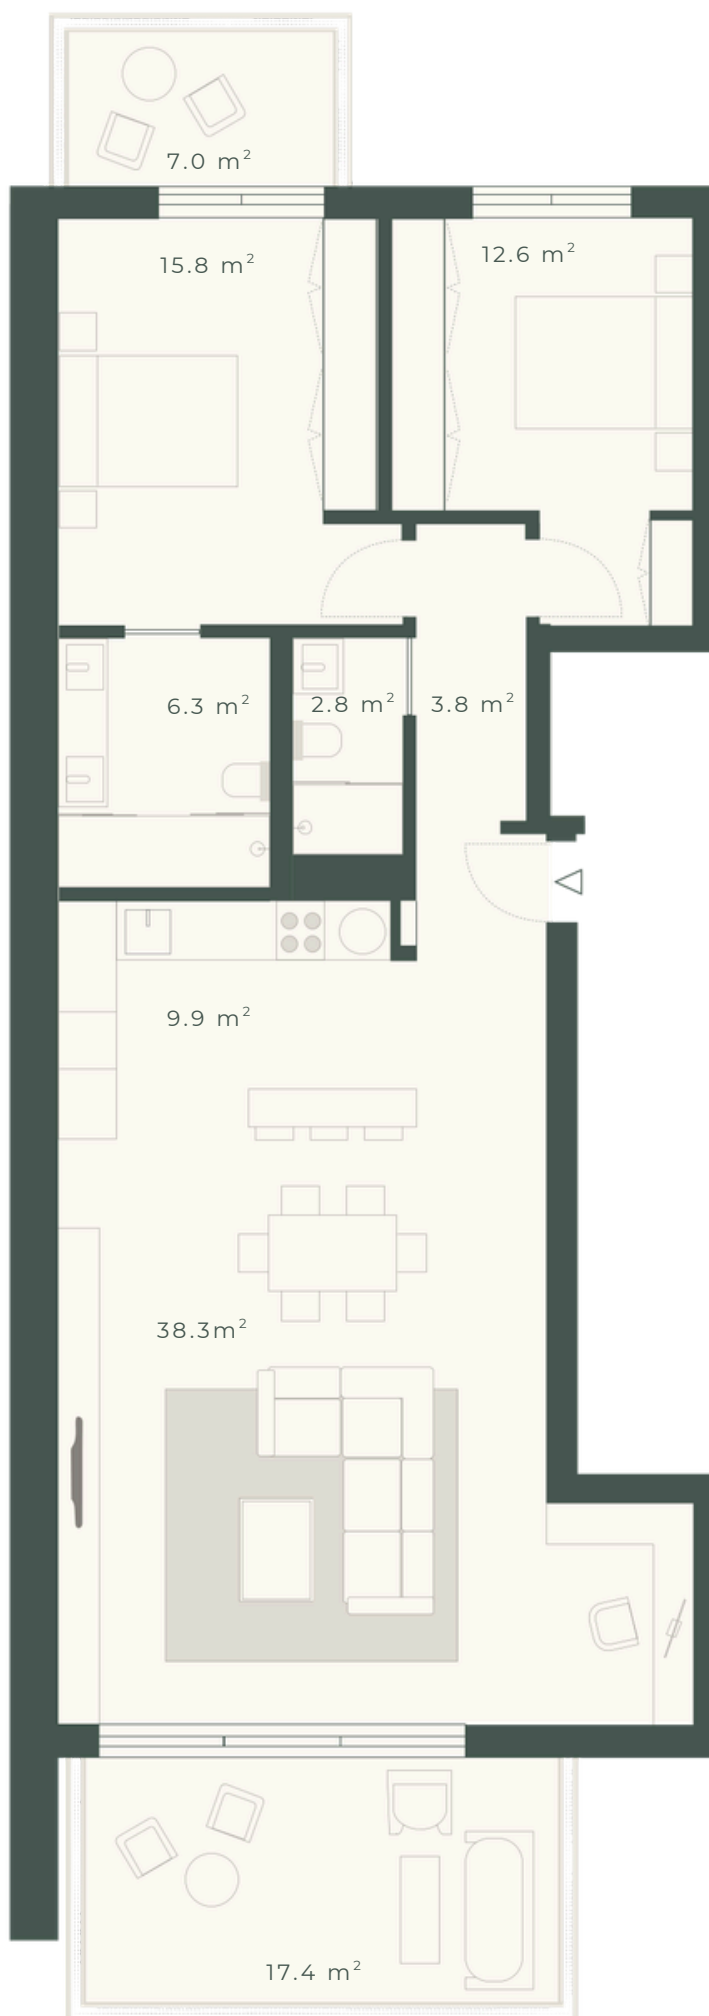

As áreas e elementos aqui apresentados não têm caráter contratual e não representam qualquer vínculo. As áreas são aproximadas e os elementos constantes na planta são meramente indicativos e decorativos.





VALMONTE CAXIAS

BLOCO B

FRAÇÃO: 1

PISO: 2

TIPOLOGIA: T2

ÁREA BRUTA PRIVATIVA: 111.9 m²


ÁREA EXTERIOR: 24.6m²

ARRECAÇÃO: 1

ESTACIONAMENTO: 1




fachada sul

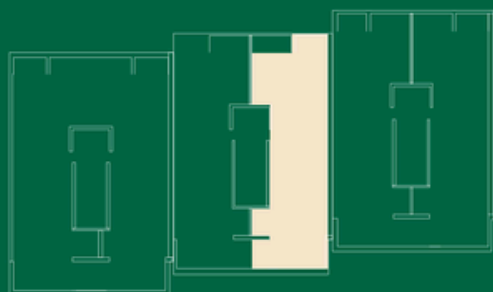

piso 2

Match

REAL ESTATE CONSULTING

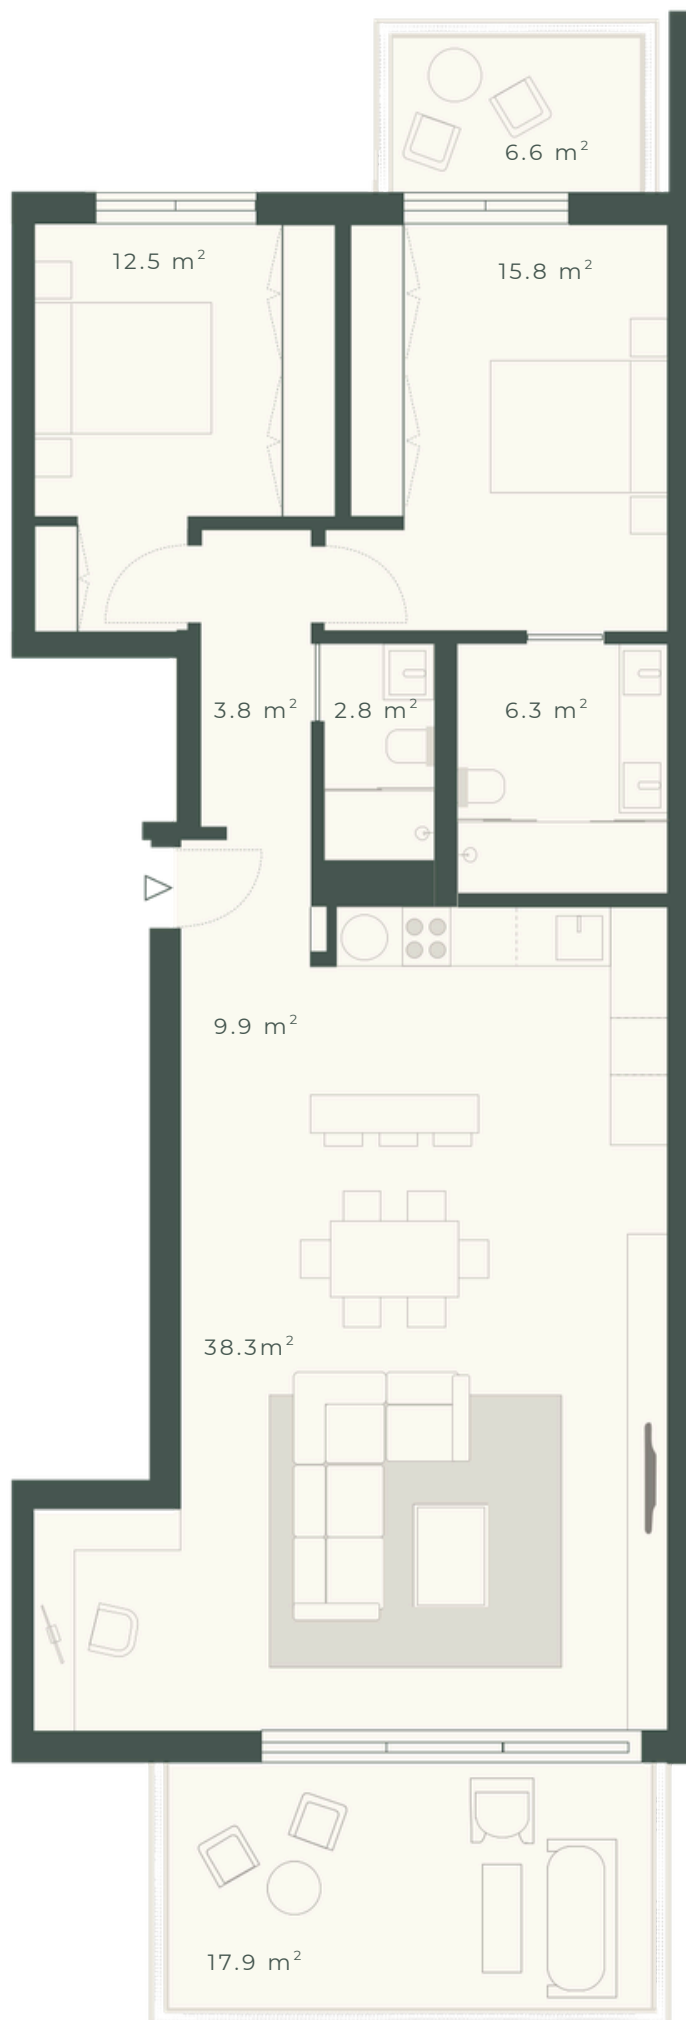

As áreas e elementos aqui apresentados não têm caráter contratual e não representam qualquer vínculo. As áreas são aproximadas e os elementos constantes na planta são meramente indicativos e decorativos.





VALMONTE CAXIAS

BLOCO C

FRAÇÃO: O

PISO: 2

TIPOLOGIA: T3

ÁREA BRUTA PRIVATIVA: 155.4 m²


ÁREA EXTERIOR: 32.2m²

ARRECAÇÃO: 1

ESTACIONAMENTO: 2



fachada sul

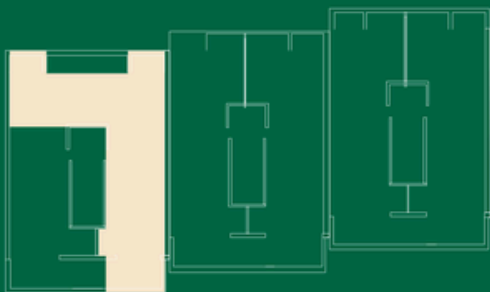

piso 2

Match

REAL ESTATE CONSULTING



As áreas e elementos aqui apresentados não têm caráter contratual e não representam qualquer vínculo. As áreas são aproximadas e os elementos constantes na planta são meramente indicativos e decorativos.





VALMONTE CAXIAS

BLOCO A

FRAÇÃO: C

PISO: 2

TIPOLOGIA: T2

ÁREA BRUTA PRIVATIVA: 111.9 m²


ÁREA EXTERIOR: 24.4m²

ARRECAÇÃO: 1

ESTACIONAMENTO: 1




fachada sul

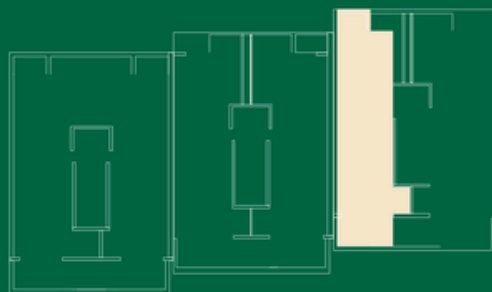


piso 2

Match
REAL ESTATE CONSULTING

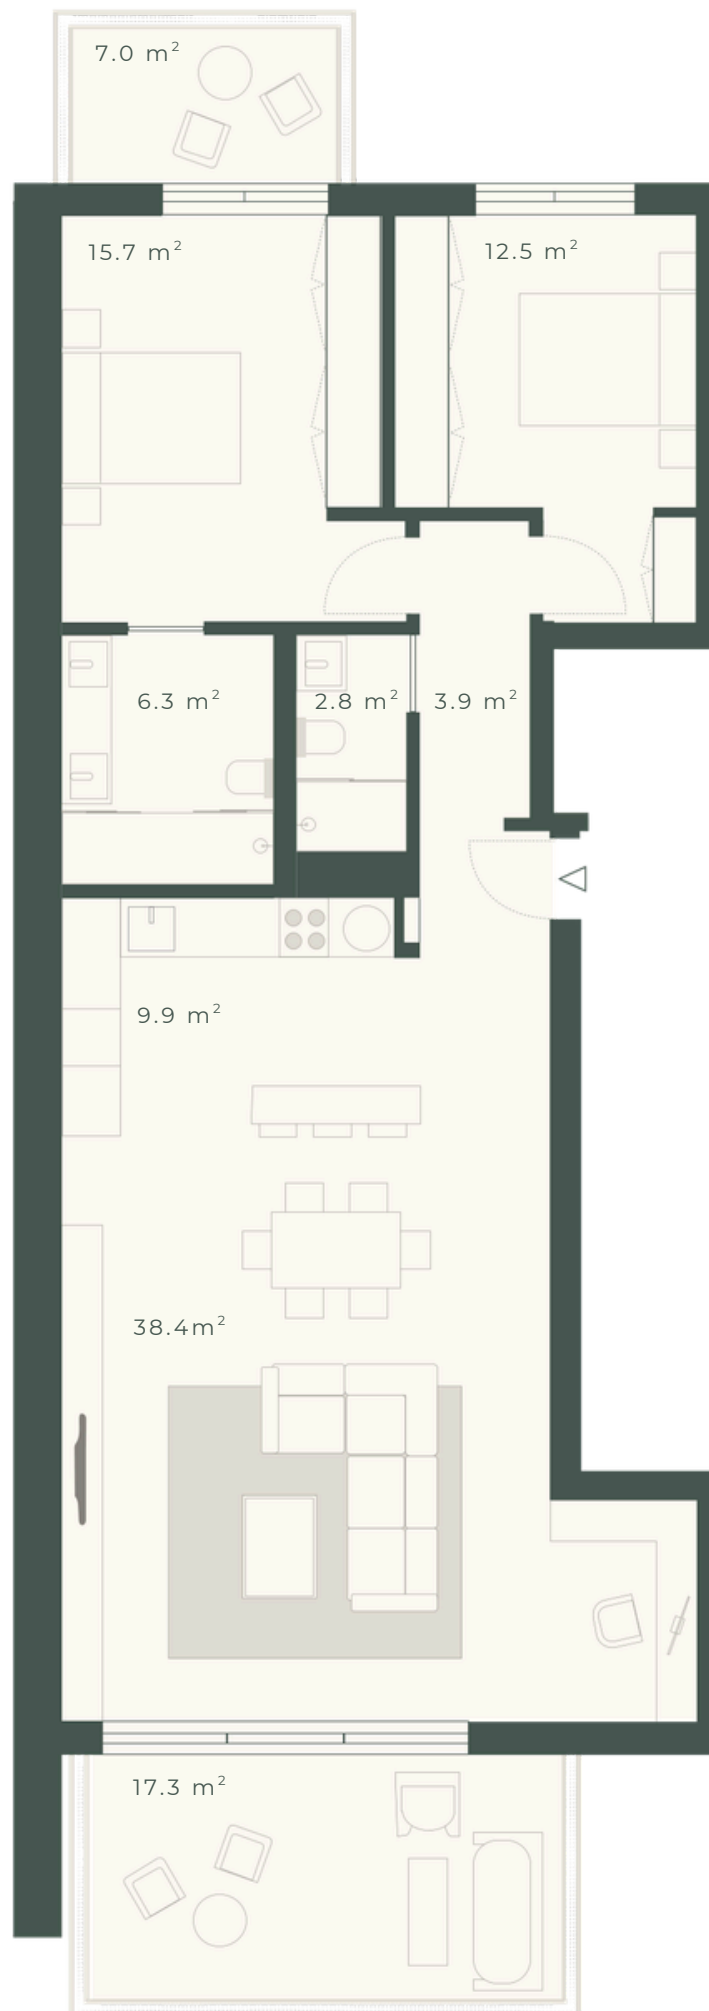

As áreas e elementos aqui apresentados não têm caráter contratual e não representam qualquer vínculo. As áreas são aproximadas e os elementos constantes na planta são meramente indicativos e decorativos.



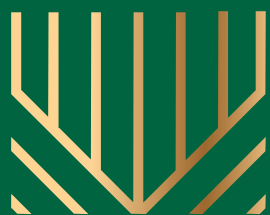

VALMONTE CAXIAS

BLOCO A

FRAÇÃO: D

PISO: 2

TIPOLOGIA: T2

ÁREA BRUTA PRIVATIVA: 114.5 M²


ÁREA EXTERIOR: 26.3M²

ARRECADAÇÃO: 1

ESTACIONAMENTO: 1




FACHADA SUL

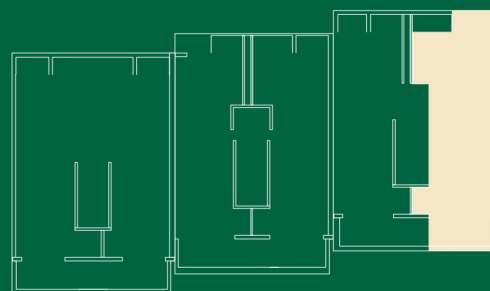

PISO 2

Match

REAL ESTATE CONSULTING

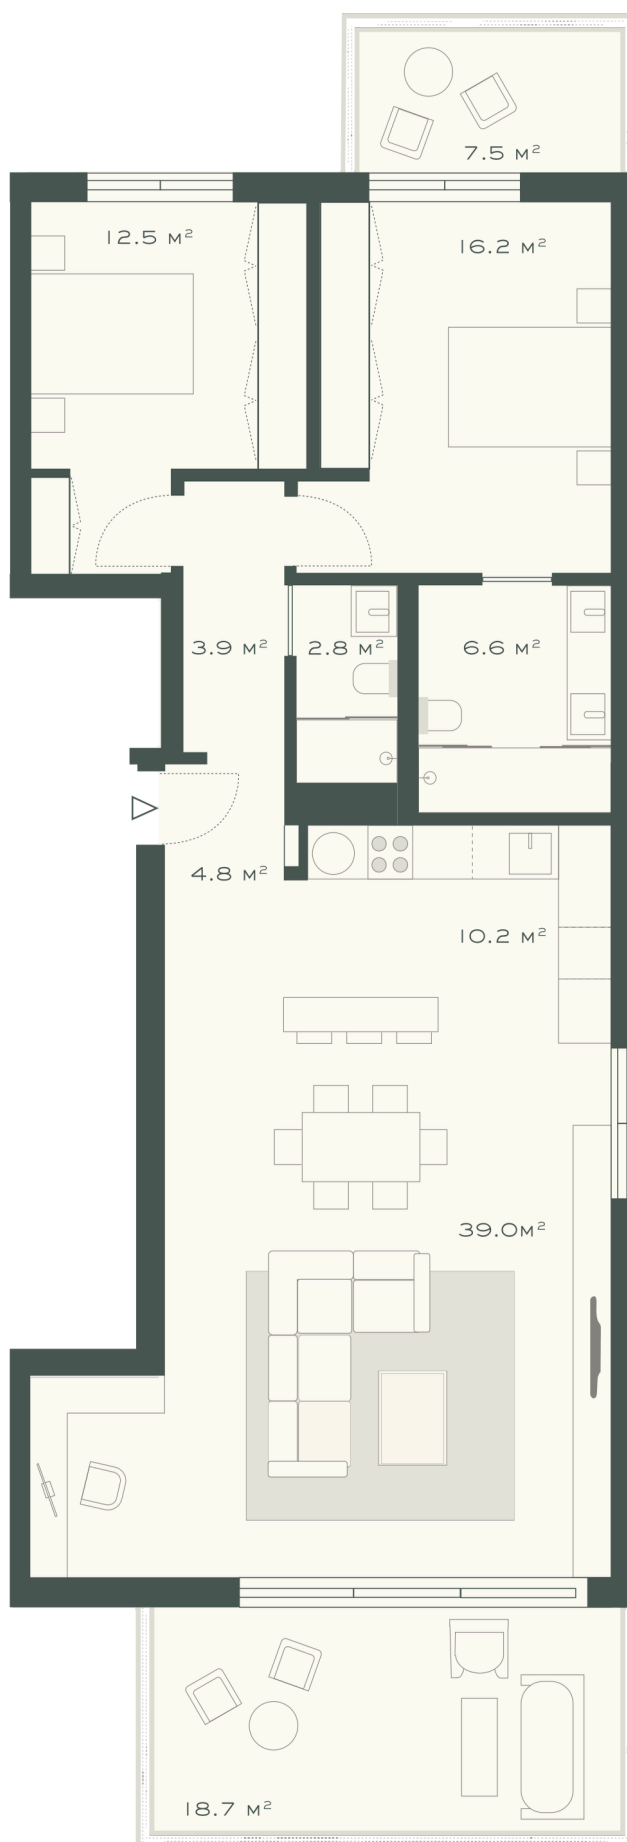

As áreas e elementos aqui apresentados não têm carácter contractual e não representam qualquer vínculo formal. As áreas são aproximadas e os elementos constantes na planta são meramente indicativos e decorativos.

