



ANEXO V

✓
B.

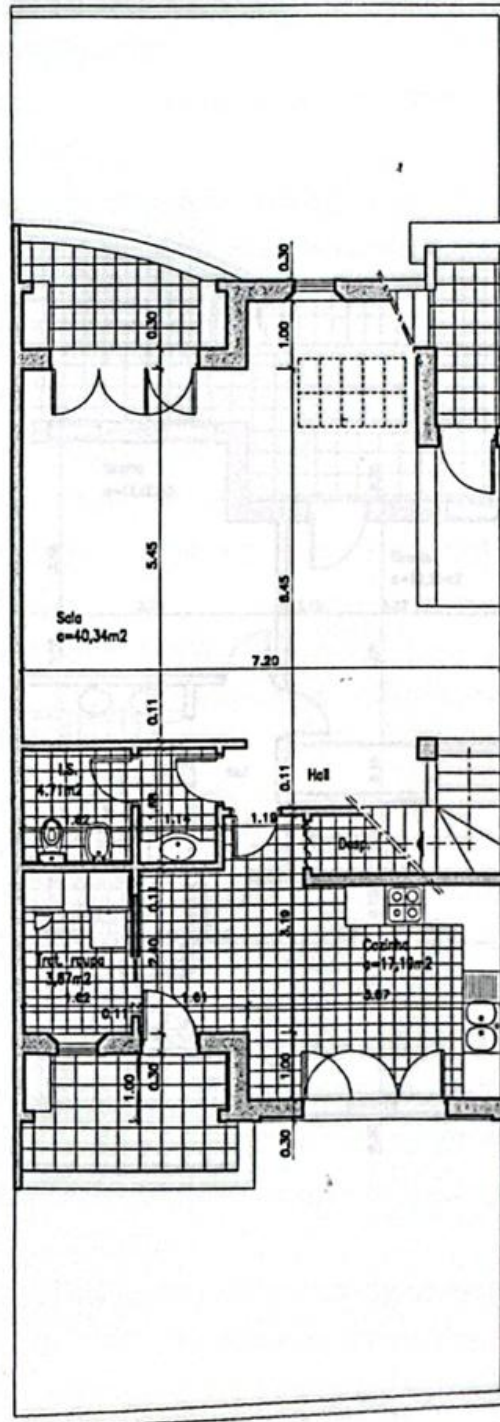


PLANTA DO R/C

escala 1:100

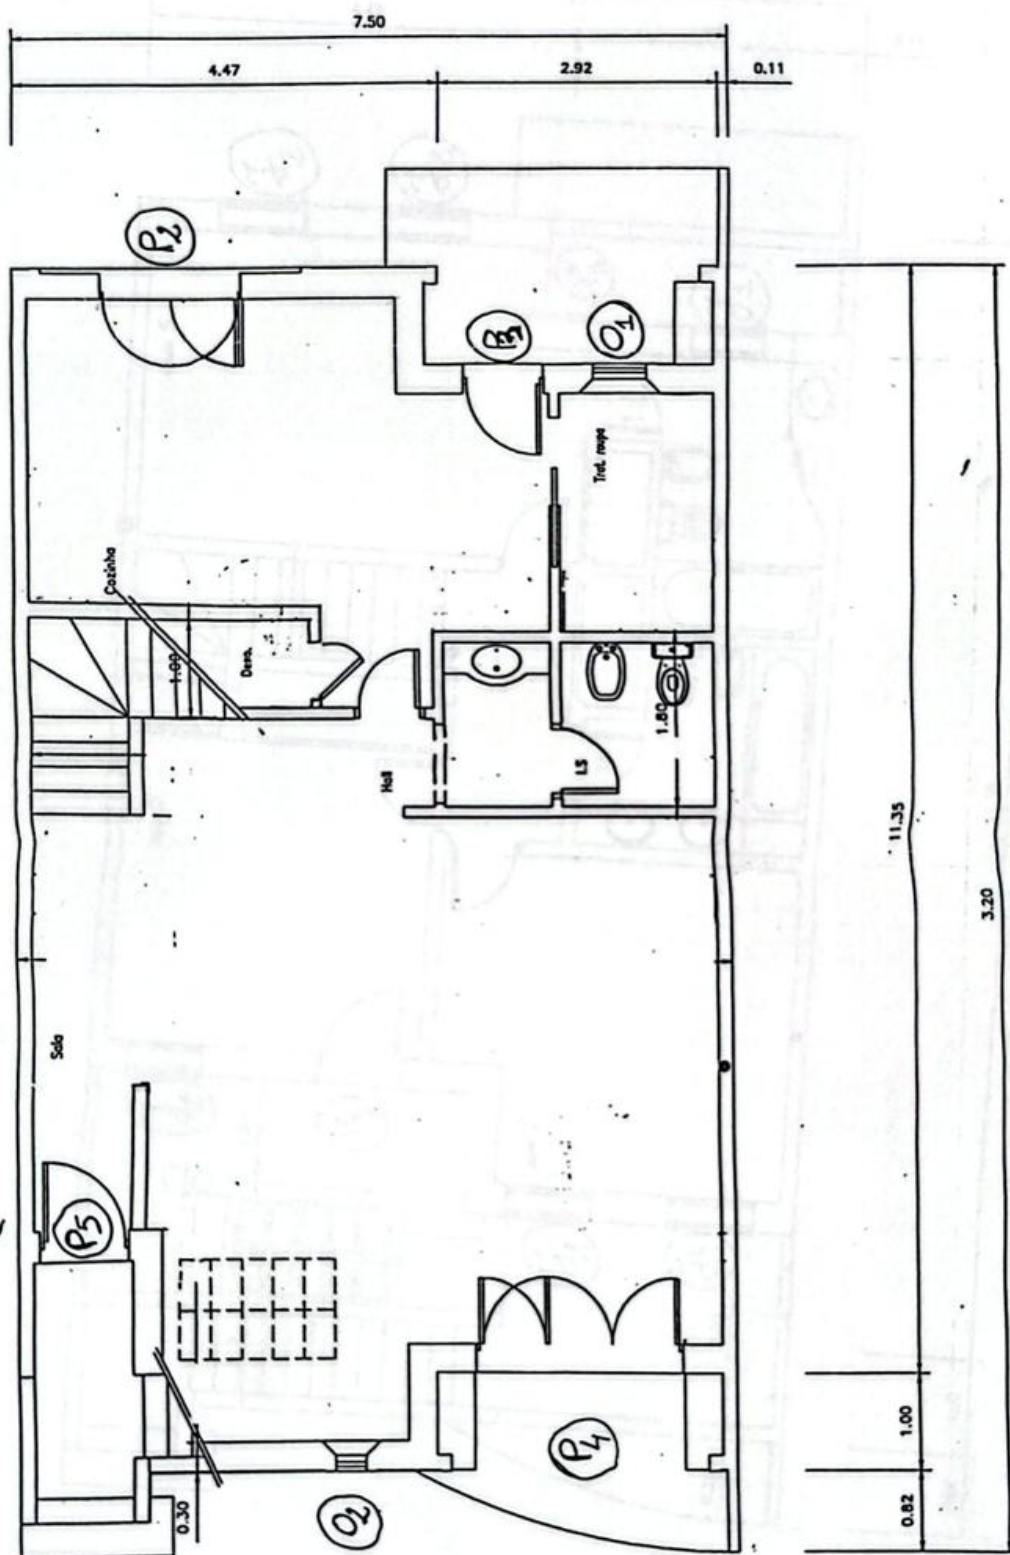


piso 1
1:50

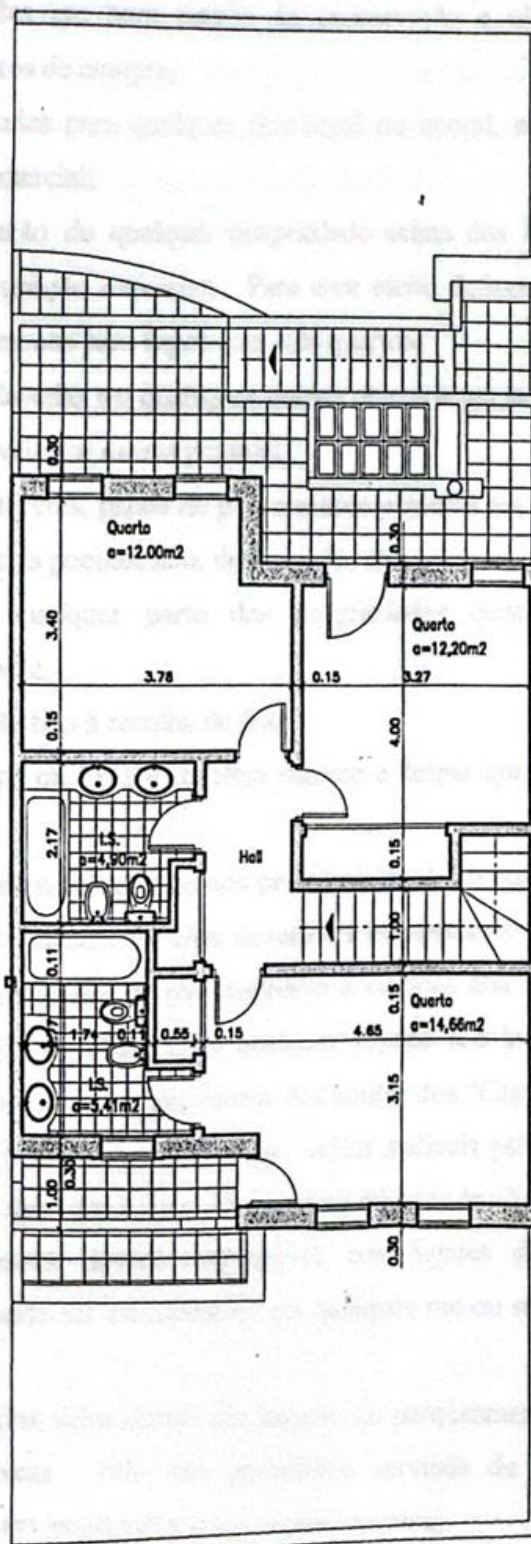

PLANTA DO 1º ANDAR

escala 1:100

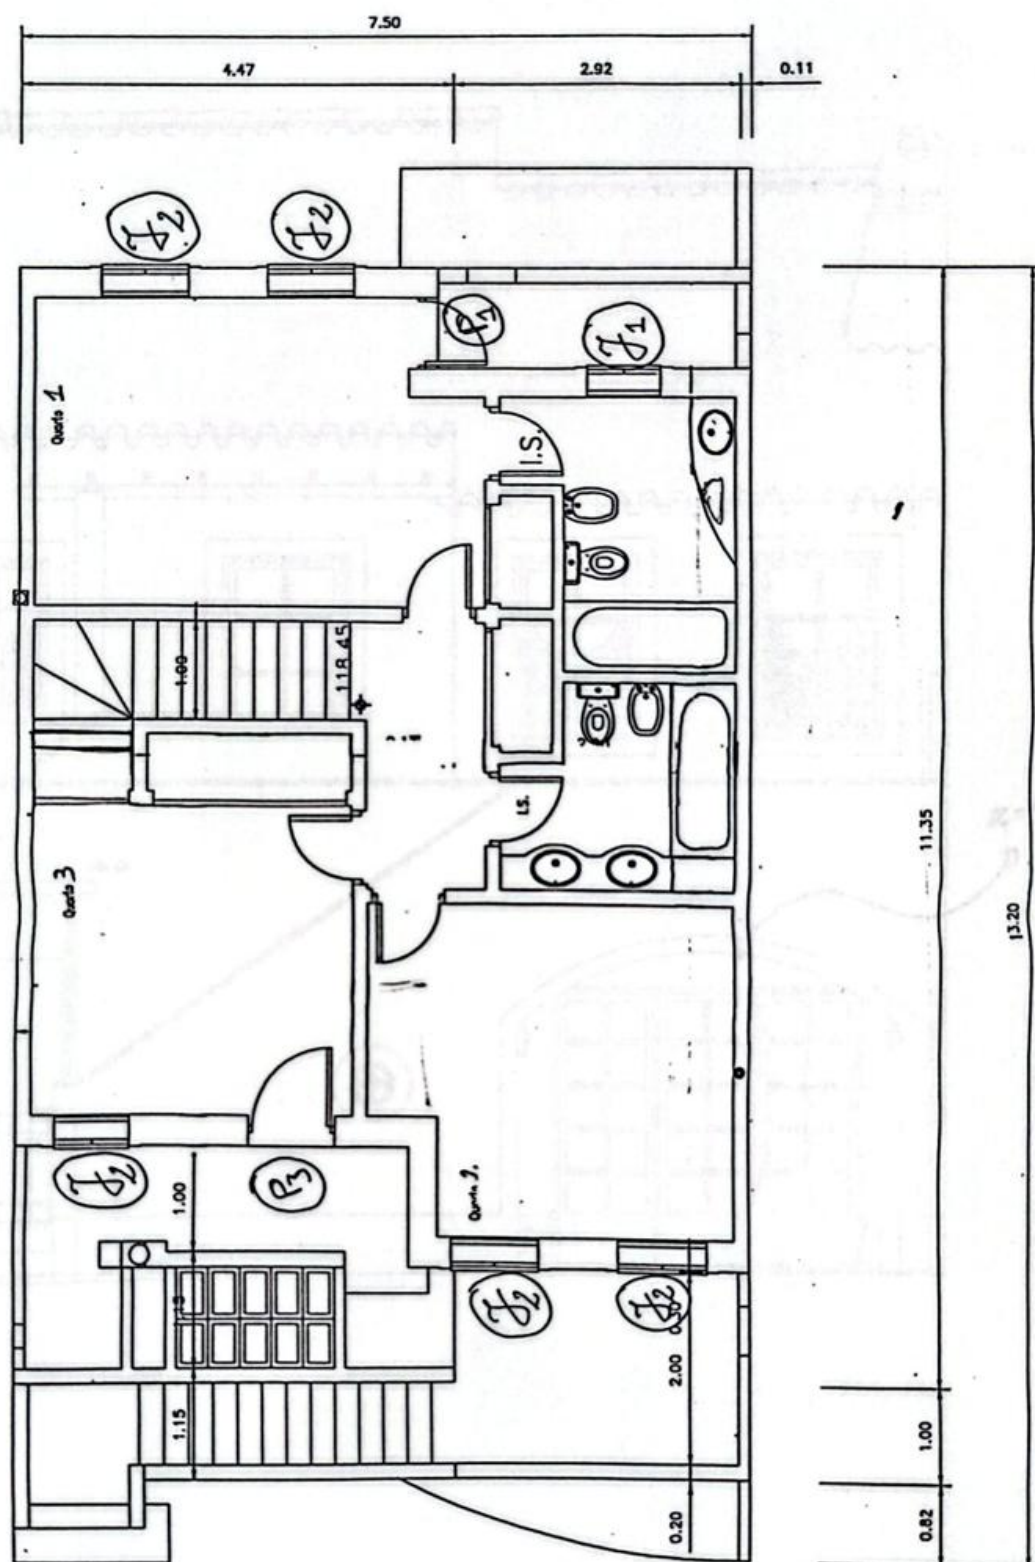

piso 2
1:50