


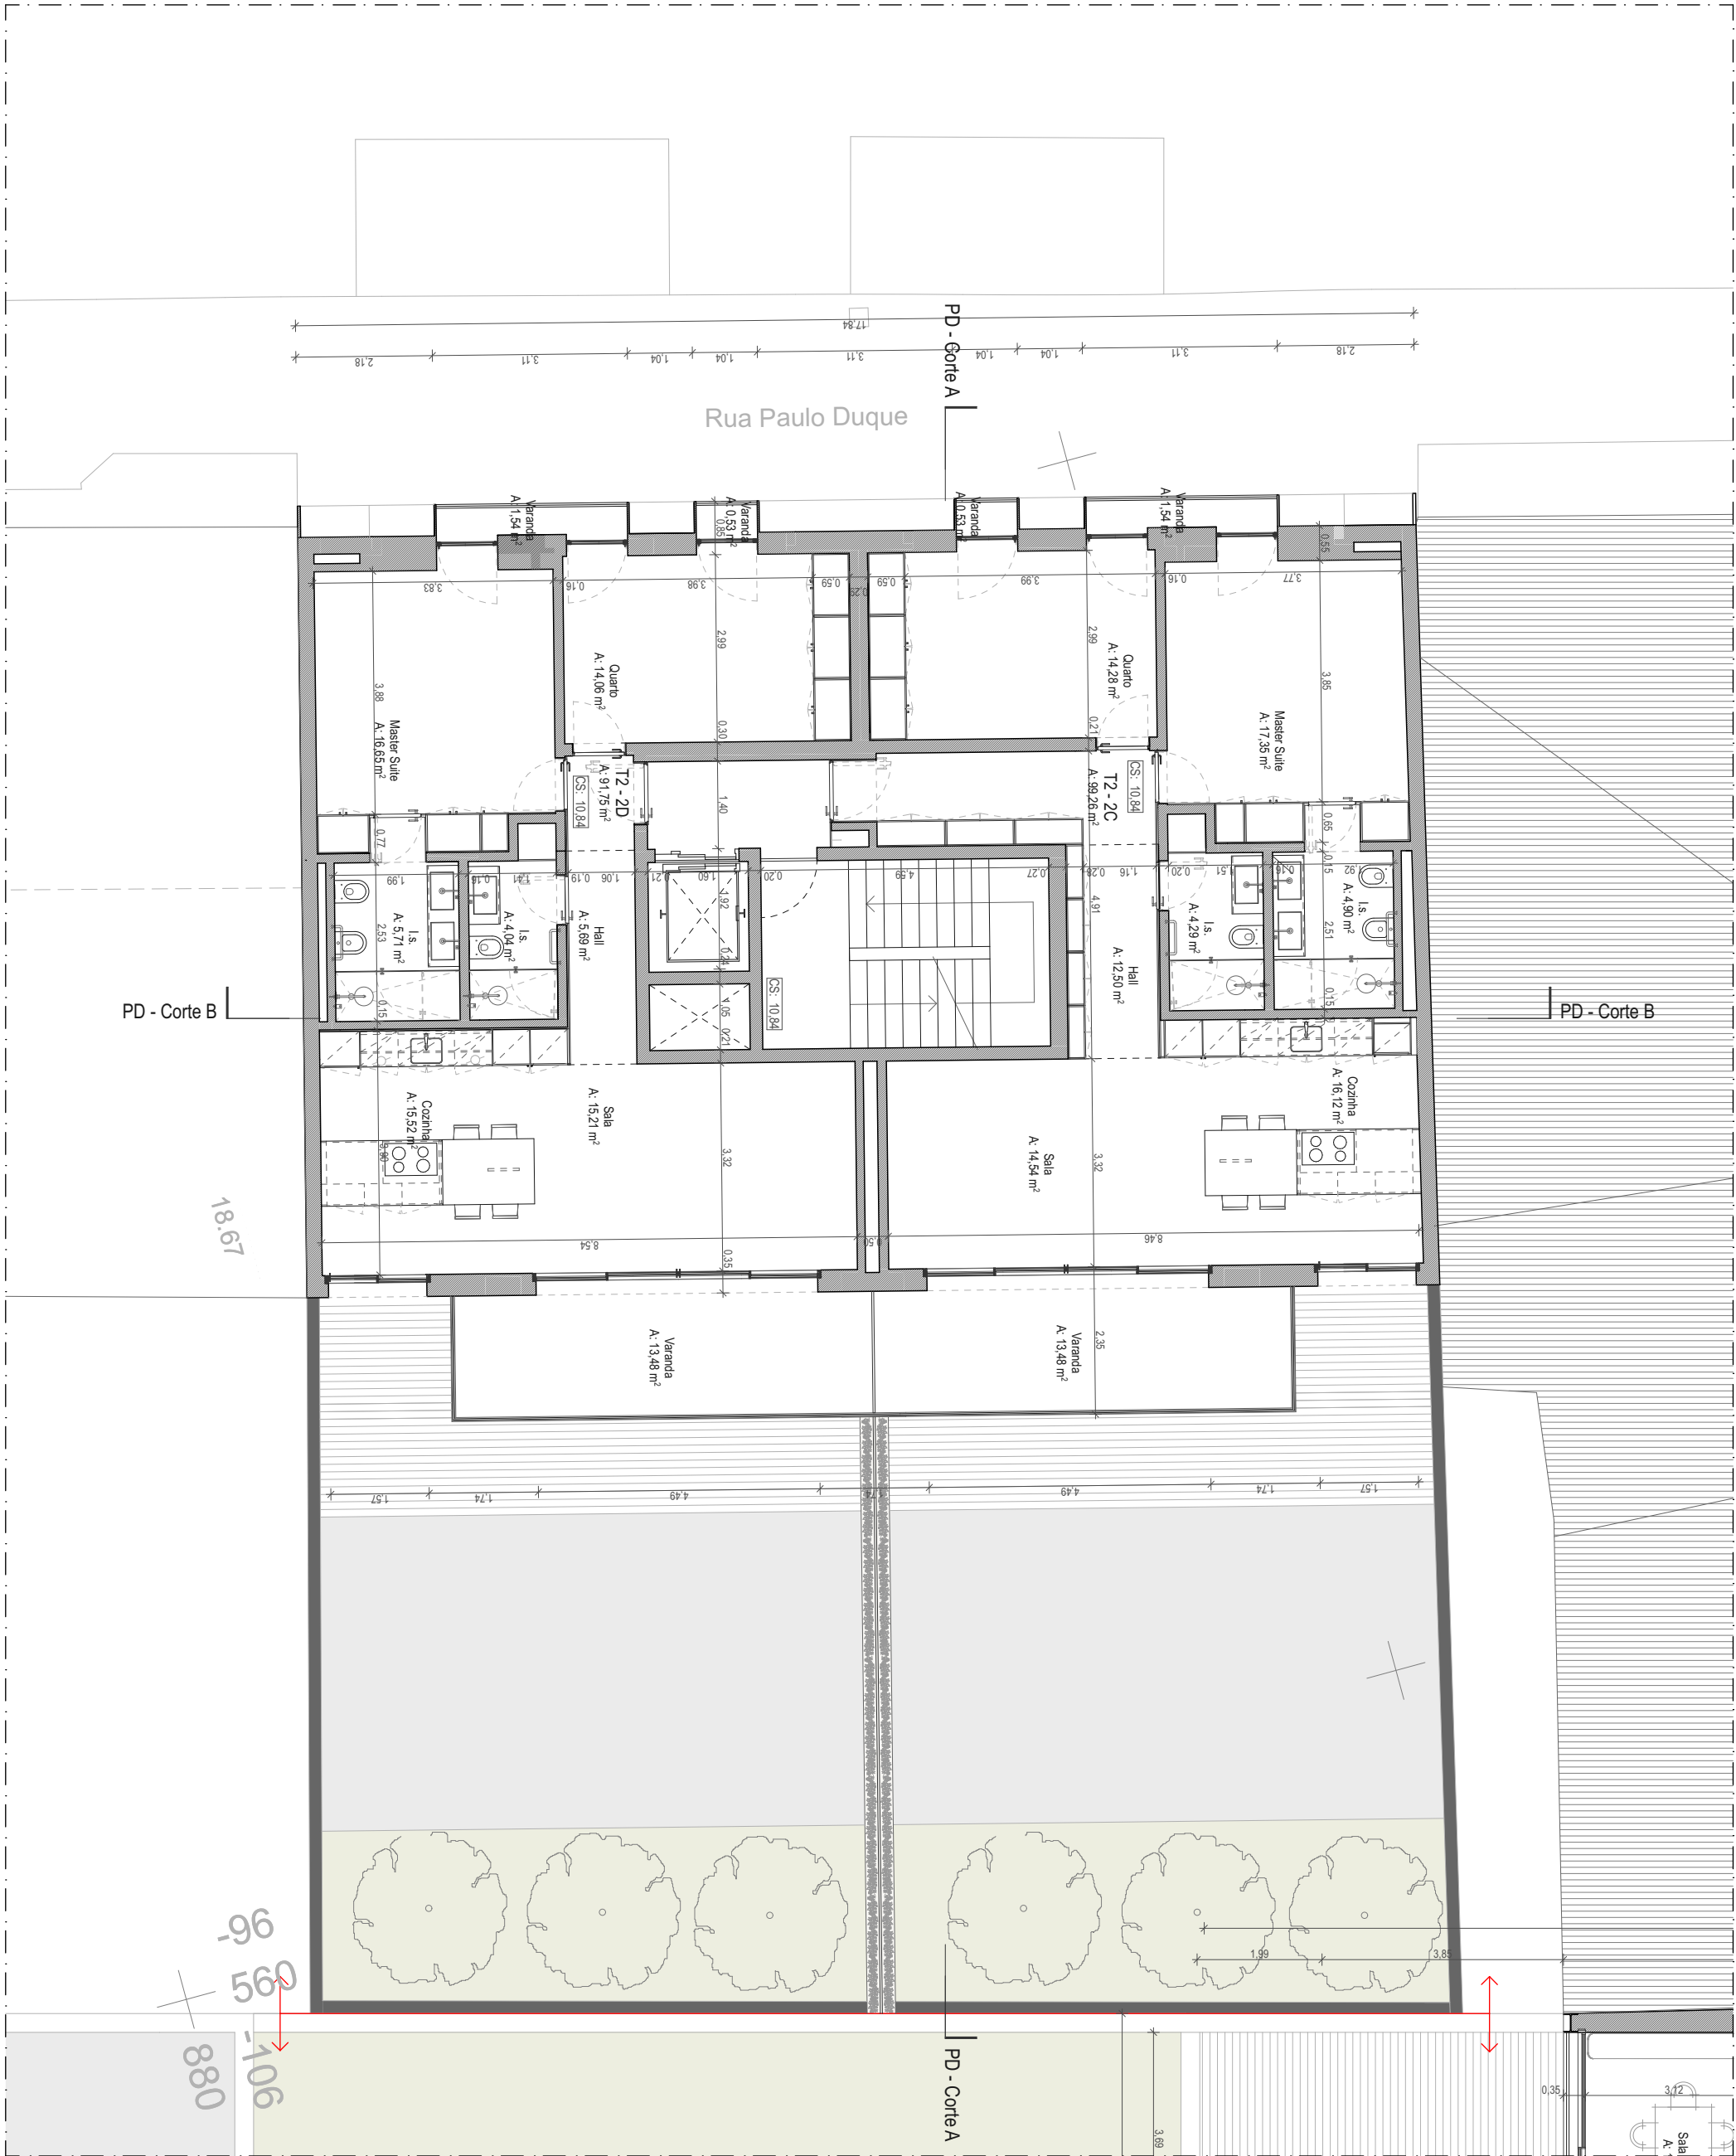

Planta do Piso 2

Arquitectos



Luis Rebelo de Andrade

Cliente

Deslumbra Sílabas, Lda

Obra

Dafundo, Oeiras
Rua Paulo Duque nº 30-40

Designação

Proposta
Planta do Piso 2

Fase

Licenciamento

Escala	Formato Folha
1:100	A2

Desenhou	AM

Projecto nº	Data
917.18	2023.03.14

Revisão nº	

Desenho nº PL - 1.06			
Nº	Data	Des.	Descrição

Este desenho é propriedade intelectual do Arq. Luis R. Andrade, não podendo ser reproduzido, divulgado ou usado para qualquer propósito, a não ser o aqui expresso sem prévia autorização do Arq. Luis R. Andrade, conforme legislação em vigor, DEC-LEI 63/85. Todas as medidas indicadas neste desenho deverão ser devidamente verificadas na obra.

Ocupideias, Lda