

Limite do lote

PLANO GERAL

01. Portão de acesso proposto *

02. Acesso pedonal existente a manter

03. Área de estacionamento em calçada

04. Percursos exteriores em gravilha

05. Clareira relvada

06. Piscina (22,5m²)

07. Orla arbórea-arbustiva perimetral

08. Estendal

09. Zona de refeições exterior

10. Barbecue/cozinha exterior *in situ*

Árvores existentes a manter
(verificar viabilidade em obra)

Árvores propostas

PROJECTO| CLIENTE

JARDIM PRIVADO, QUELUZ

Paulo Teles Raposo

LOCALIZAÇÃO

Rua Vasco da Gama nº25 e 27
Queluz, Sintra

ESPECIALIDADE

ARRANJOS EXTERIORES

RESP. TÉCNICO

Leonor Silvano
APAP Nº1483

DESENHO

PLANO GERAL DE APRESENTAÇÃO - PISO COBERTURA

ESCALA

1:150 @A3

DATA

Agosto de 2025


CÓDIGO DO DESENHO

PEx 02.1

REVISÃO

03.00

NOTAS:
Este desenho é propriedade do seus autores e não pode seer reproduzido ou divulgado sem autorização.
Não medir o desenho. Todas as medidas devem ser aferidas em obra.
As cotas indicadas são em metros.

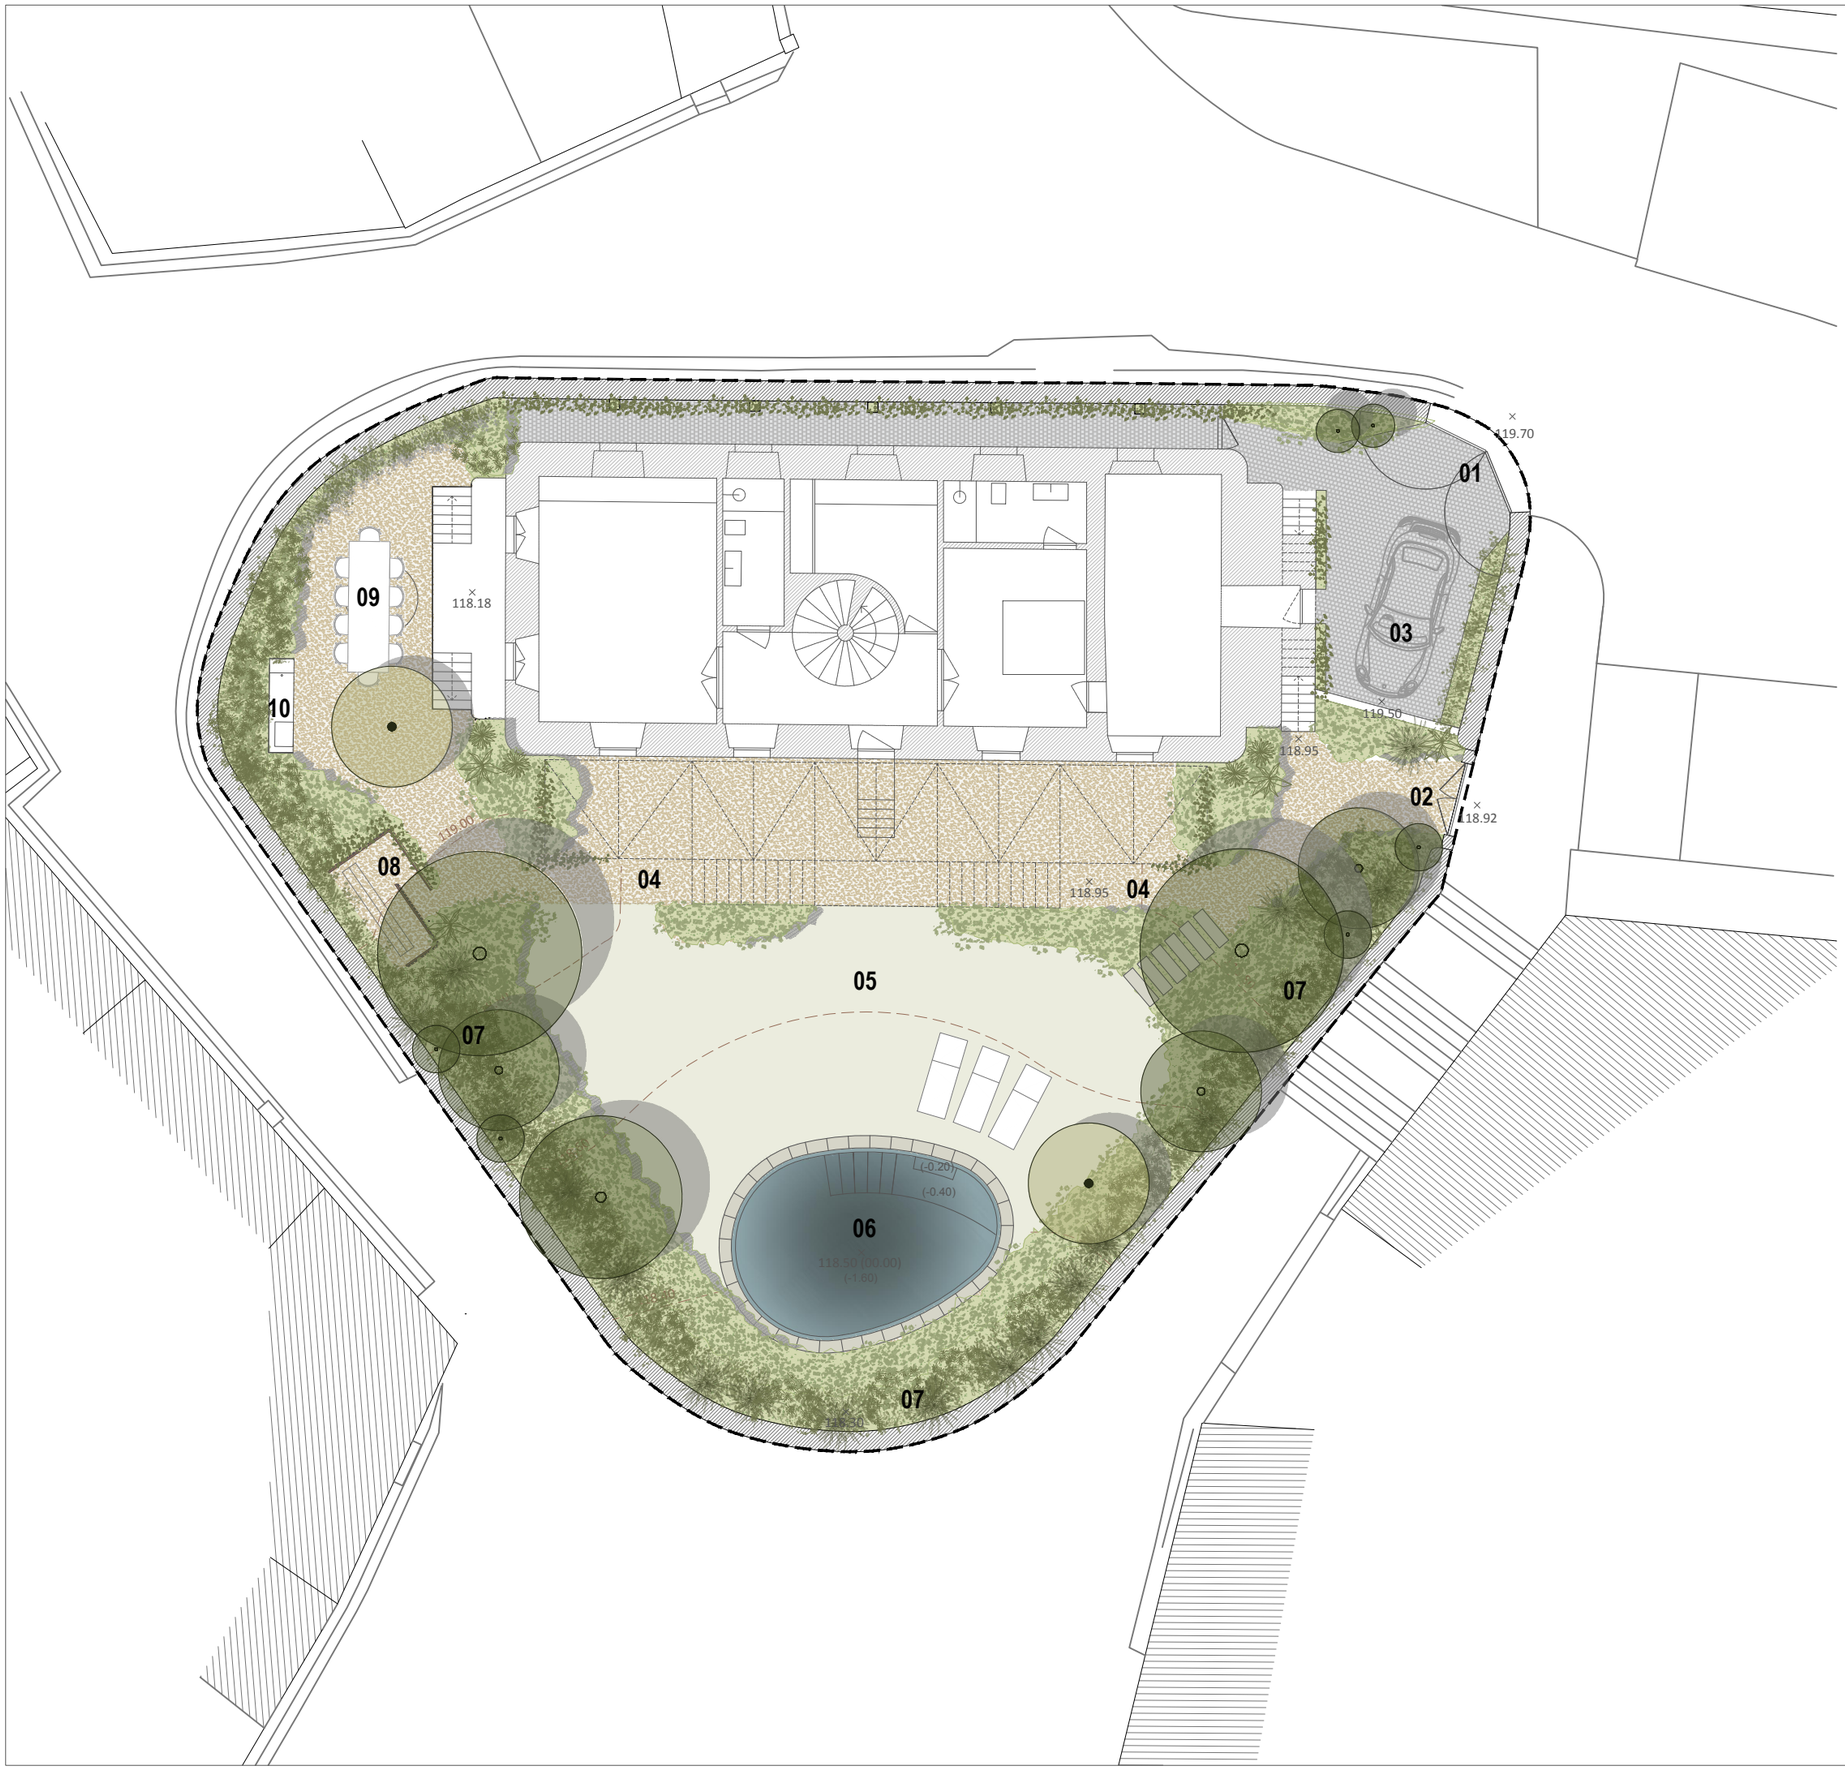

Limite do lote

PLANO GERAL

01. Portão de acesso proposto *
02. Acesso pedonal existente a manter
03. Área de estacionamento em calçada
04. Percursos exteriores em gravilha
05. Clareira relvada
06. Piscina (22,5m²)
07. Orla arbórea-arbustiva perimetral
08. Estendal
09. Zona de refeições exterior
10. Barbecue/cozinha exterior *in situ*

Árvores existentes a manter
(verificar viabilidade em obra)

Árvores propostas

PROJECTO| CLIENTE
JARDIM PRIVADO, QUELUZ
Paulo Teles Raposo

LOCALIZAÇÃO
Rua Vasco da Gama nº25 e 27
Queluz, Sintra

ESPECIALIDADE
ARRANJOS EXTERIORES

RESP. TÉCNICO
Leonor Silvano
APAP Nº1483

DESENHO
PLANO GERAL DE APRESENTAÇÃO - PISO -1


ESCALA
1:150 @A3

DATA
Agosto de 2025

CÓDIGO DO DESENHO
PEx 02.2

REVISÃO
03.00

NOTAS:
Este desenho é propriedade do seus autores e não pode seer reproduzido ou divulgado sem autorização.
Não medir o desenho. Todas as medidas devem ser aferidas em obra.
As cotas indicadas são em metros.

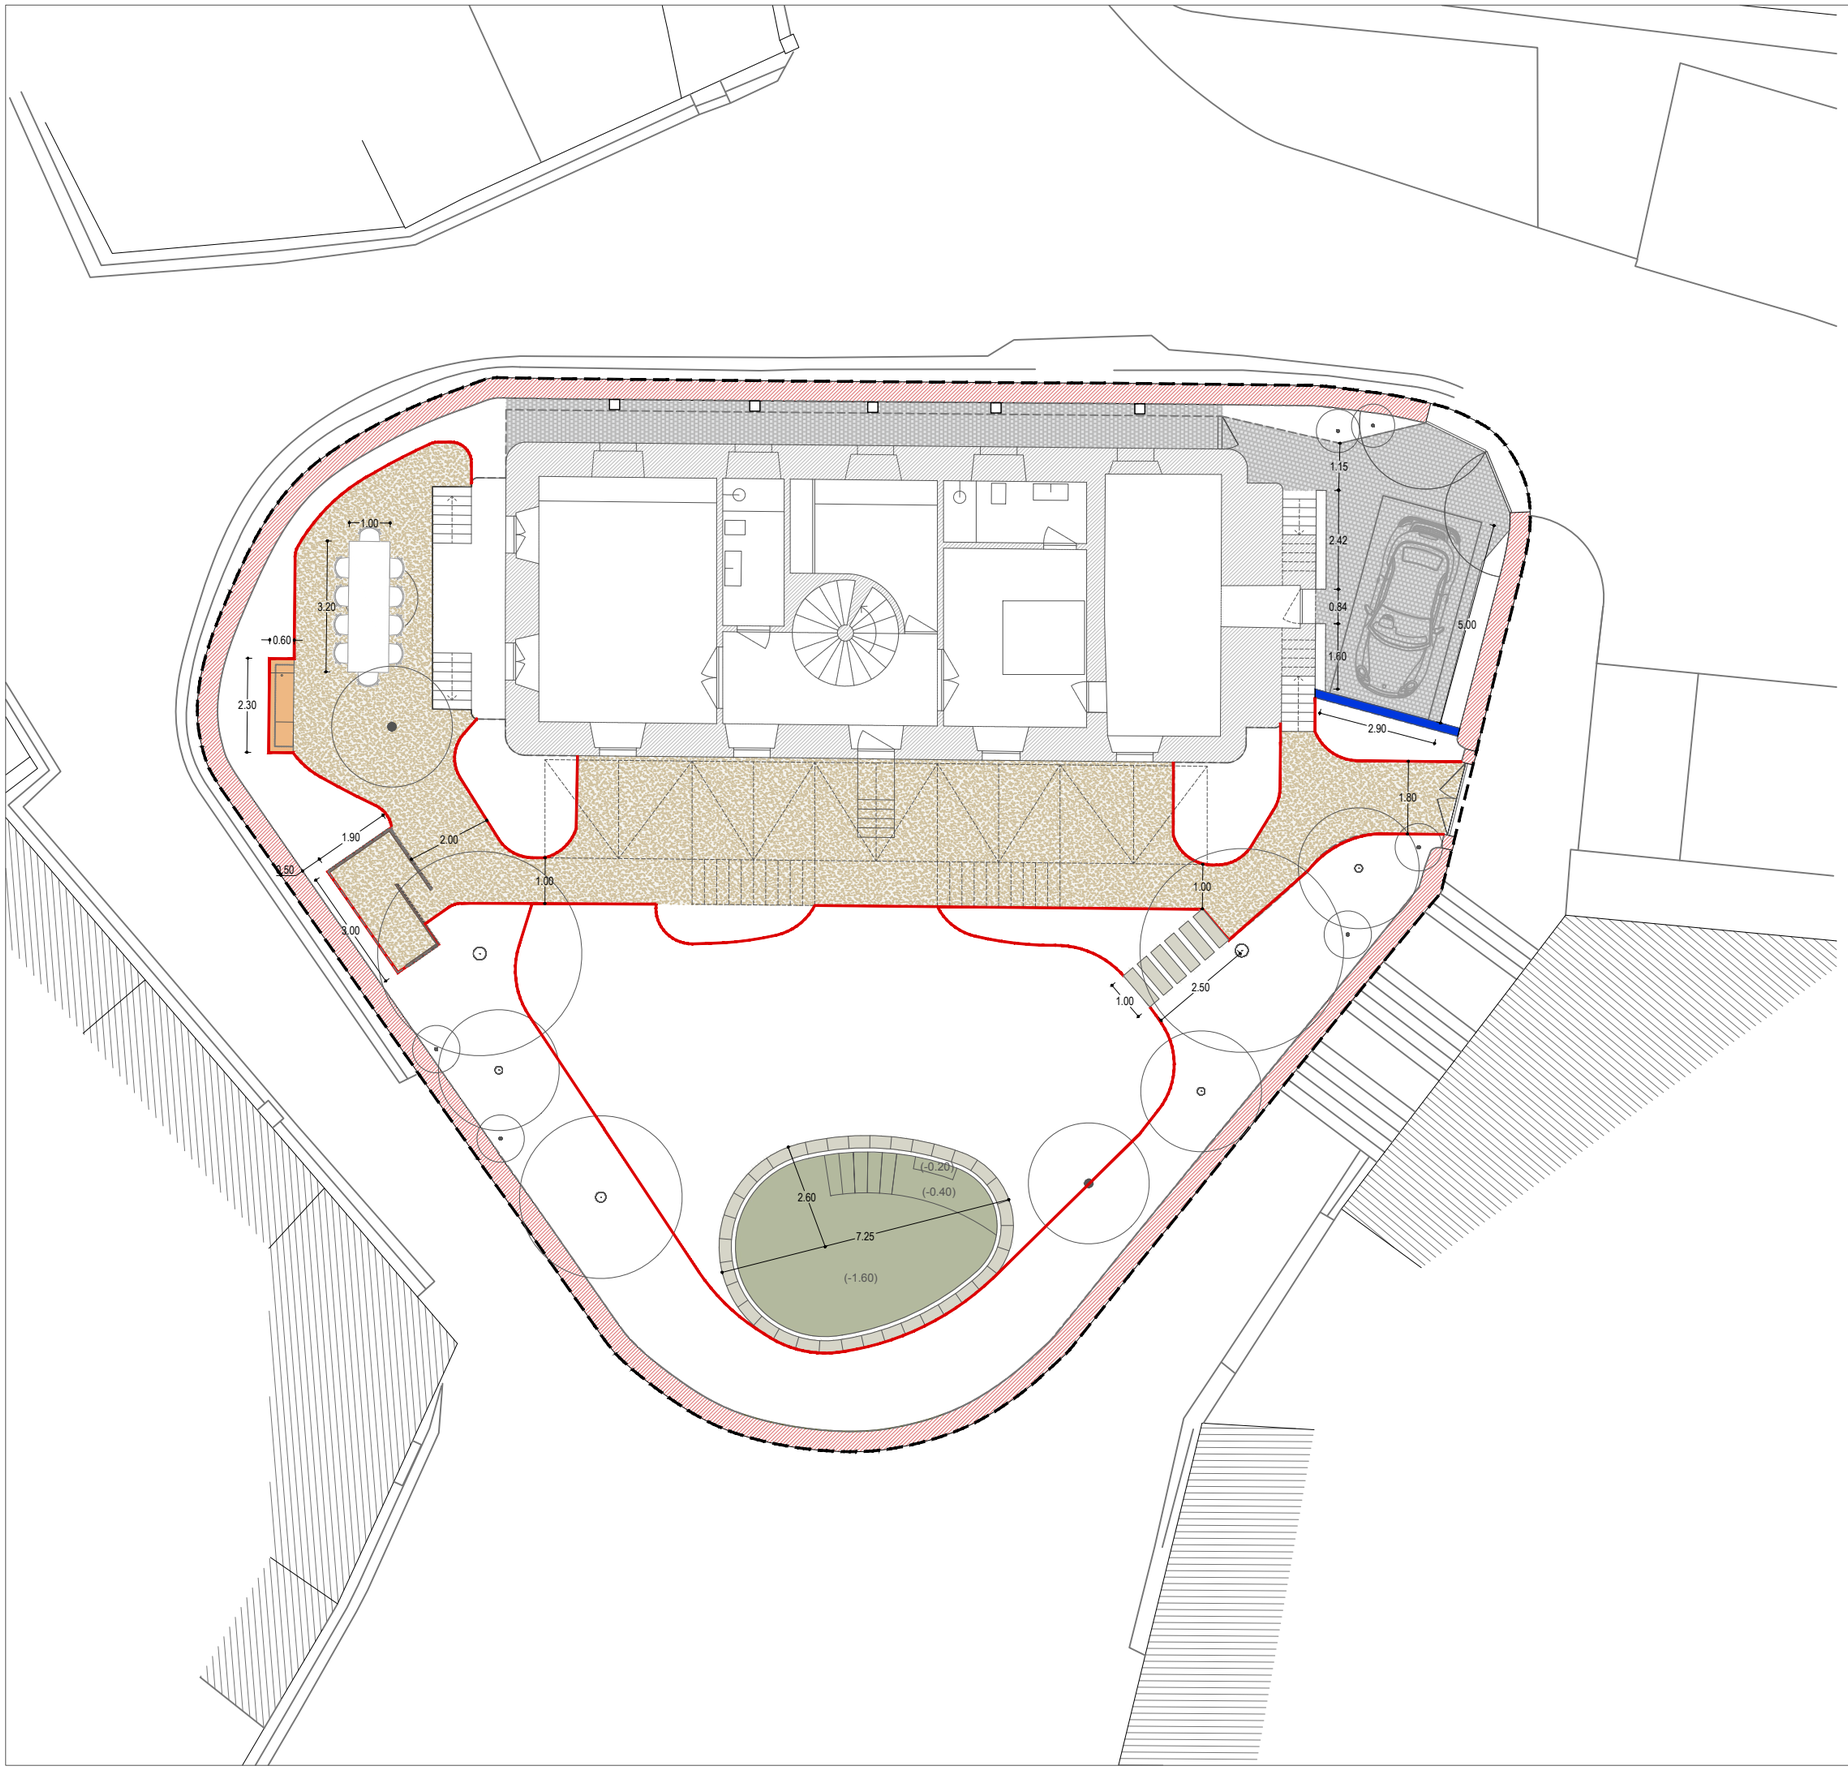

Limite do lote

Árvores existentes

Árvores propostas

PAVIMENTOS E REMATES

Pavimento em calçada de cubo de granito 11x11cm, tonalidade bege, com fiada simples no remate com canteiros.

Revestimento em gravilha/seixo do rio mesclado granu. 1/2cm, sobre camada estabilizadora em favos hexagonais incolores de polipropileno com mantageotêxtil incorporada

Lajes de pedra lioz abancado envelhecido para rebordo piscina e "stepping stones"

Remate dos canteiros e relavdos em aço corten

ELEMENTOS CONSTRUÍDOS

Acabamento interior da piscina em azulejo verde T5 (10x10cm) da viúva lamego ou em mosaico pastilha de vidro verde ref.2585-B Ezarri

Bancada de cozinha exterior em betão melhorado, com compartimentos para integração de pia em pedra Lioz e barbecue em aço corten, com 2,30 m de comprimento, 0,60 m de largura e 0,90 m de altura. (ver Pormenor 04)

Murete de contençãona transição entre o estacionamento (àcota alta) e o jardim (à cota baixa), a executar em alvenaria, com revestimento em pedra de lioz.

Painel de treliça em madeira, pintado na cor das guardas metálicas exteriores (verde RAL 6005), em painéis 1,80x0,90m, fixos a barrotes de madeira com o mesmo acabamento.

Recuperação do muro limítrofe, com trabalhos de limpeza, preenchimento de fissuras, reboco e esquema de pintura conforme paramentos exteriores da arquitectura

PROJECTO| CLIENTE

JARDIM PRIVADO, QUELUZ

Paulo Teles Raposo

LOCALIZAÇÃO

Rua Vasco da Gama nº25 e 27
Queluz, Sintra

ESPECIALIDADE

ARRANJOS EXTERIORES

RESP. TÉCNICO

Leonor Silvano
APAP Nº1483

DESENHO

PLANO DE PAVIMENTOS, REMATES E ELEMENTOS CONSTRUÍDOS

ESCALA

1:150 @A3

DATA

Agosto de 2025


CÓDIGO DO DESENHO

PEx 04

REVISÃO

03.00

NOTAS:
Este desenho é propriedade do seus autores e não pode seer reproduzido ou divulgado sem autorização.
Não medir o desenho. Todas as medidas devem ser aferidas em obra.
As cotas indicadas são em metros.

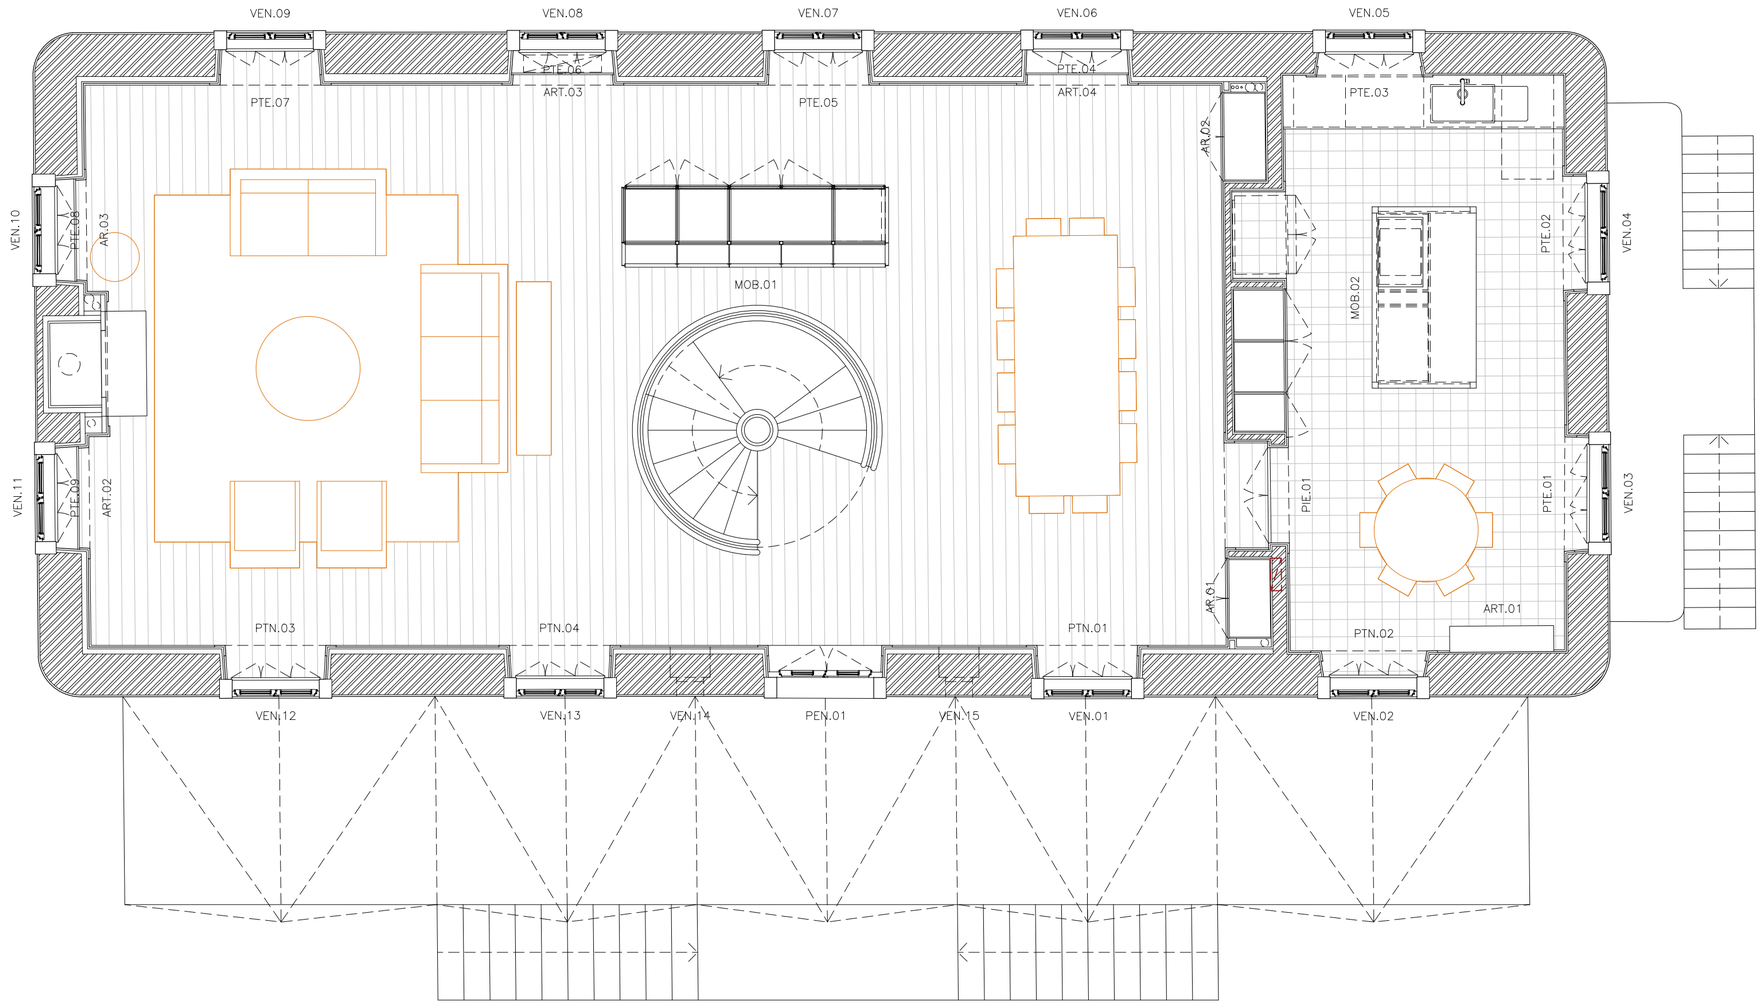


castilho ortigão ramos ARQUITECTOS

requerente: PAULO RAPOSO
projecto: RUA VASCO DA GAMA 25, QUELUZ

DESENHOS GERAIS – PROPOSTA
PLANTA PISO TÉRREO

escala: 1:50@A2
revisão: –
data: MARÇO 2025
fase de projecto: PROJECTO EXECUÇÃO

A.01.01

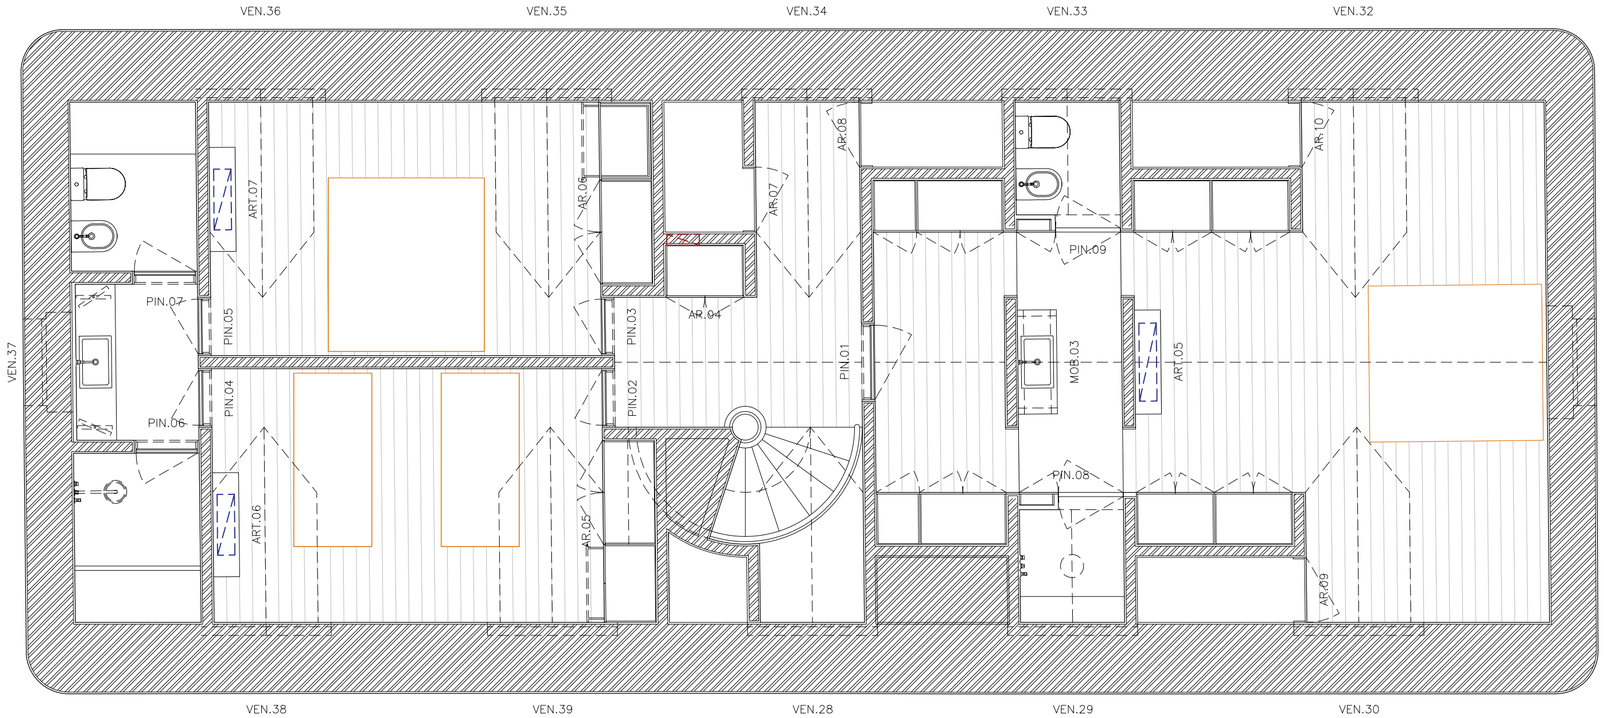


castilho ortigão ramos
ARQUITECTOS

requerente: PAULO RAPOSO
projecto: RUA VASCO DA GAMA 25, QUELUZ

DESENHOS GERAIS – PROPOSTA
PLANTA PISO SUPERIOR

escala: 1:50@A2
revisão: –
data: MARÇO 2025
fase de projecto: PROJECTO EXECUÇÃO

A.01.02

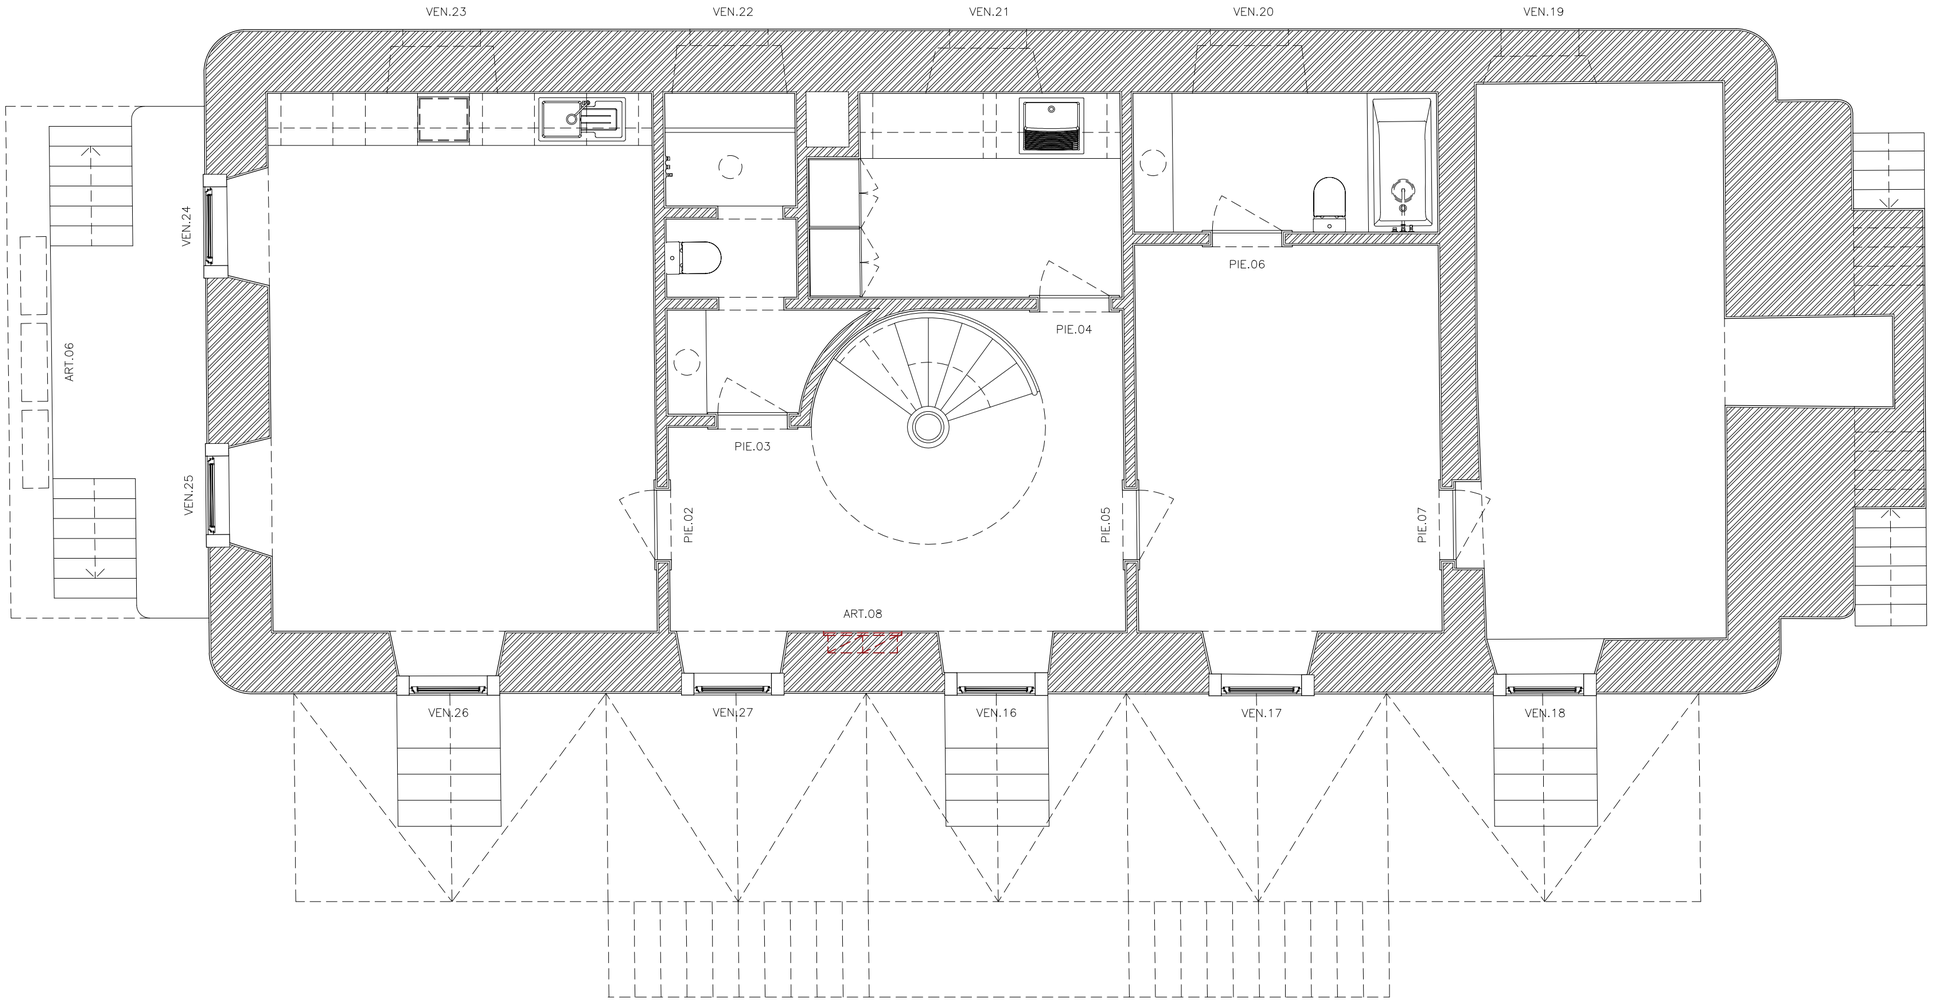

castilho ortigão ramos
ARQUITECTOS

requerente: PAULO RAPOSO
projecto: RUA VASCO DA GAMA 25, QUELUZ

DESENHOS GERAIS – PROPOSTA
PLANTA PISO INFERIOR

escala: 1:50@A2
revisão: –
data: MARÇO 2025
fase de projecto: PROJECTO EXECUÇÃO

A.01.03