
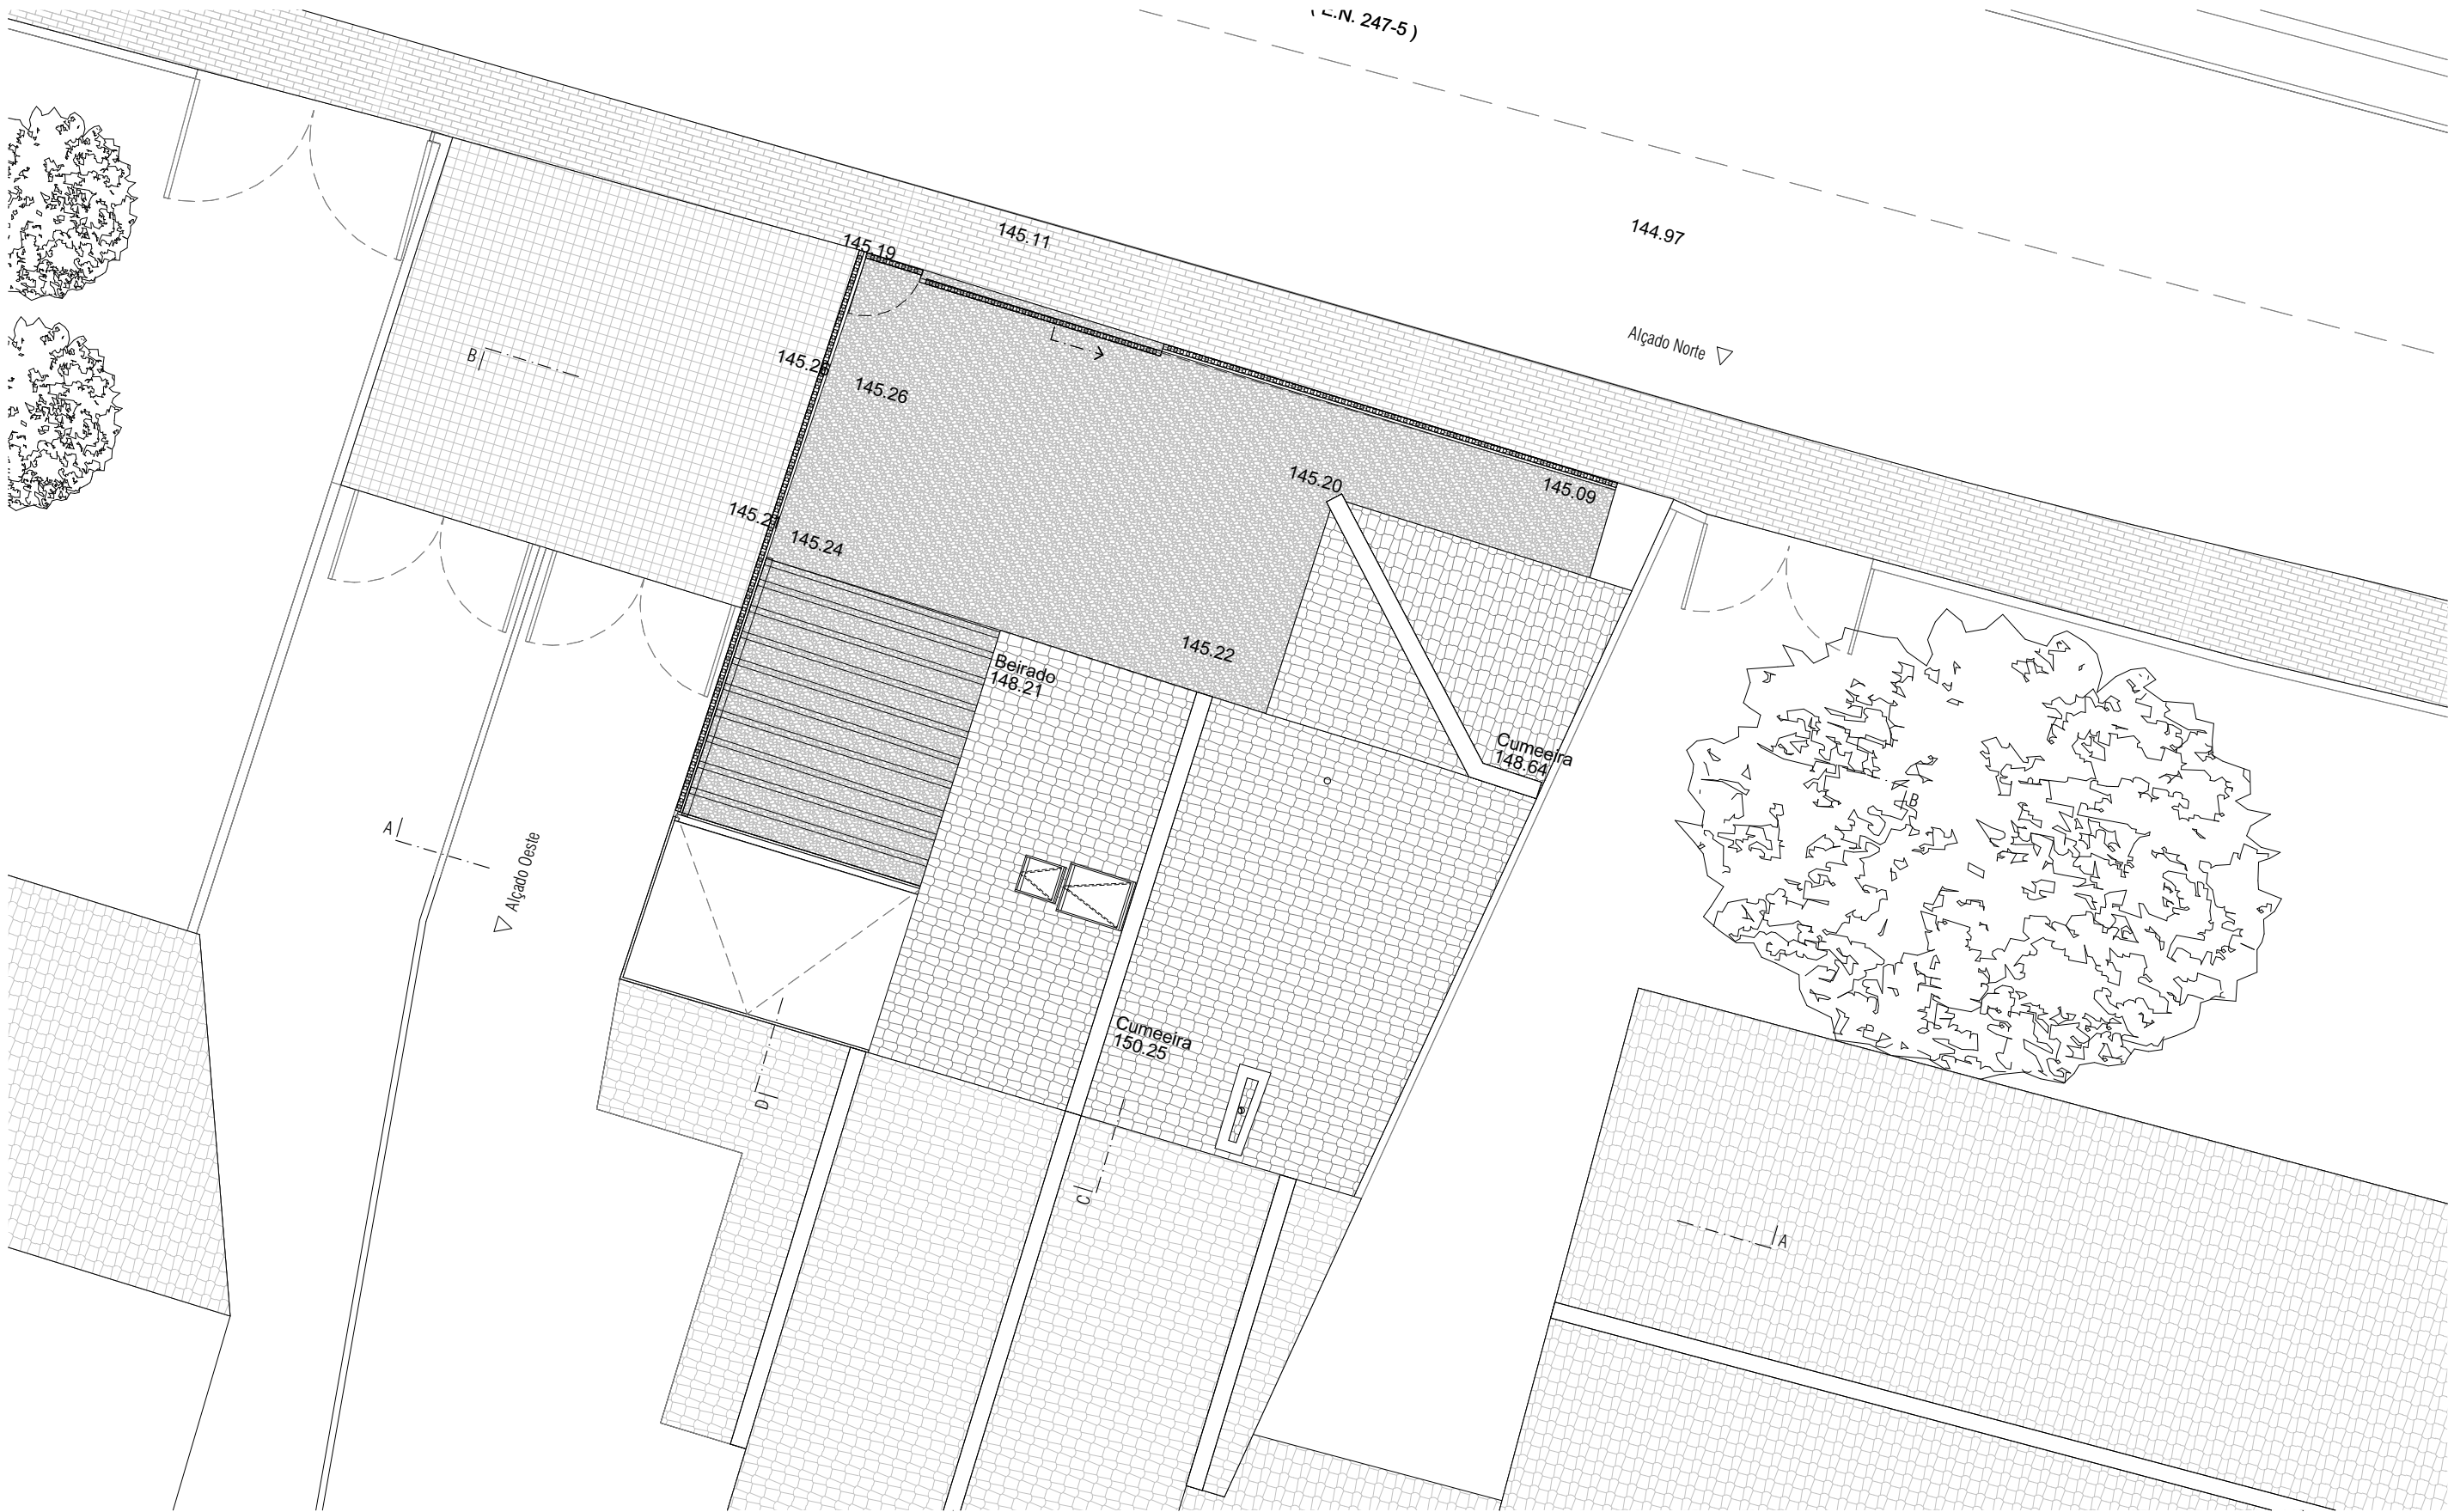



Não medir desenhos, usar só cotagens.  
Confirmar em obra todas as cotas indicadas.  
Em caso de incoerência entre desenhos prevalece o de escala mais ampliada.

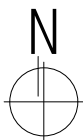

|   |                           |                               |
|---|---------------------------|-------------------------------|
| ALMEIDA FERNANDES<br>ARQUITECTURA<br>geral@almeidafernandes.pt<br>Rua Gregório Lopes Lote 1639, Loja, Lisboa | Cliente<br>António Bello  | Especialidade<br>Arquitectura |
|   | Projecto<br>1819-Malveira | Fase<br>Fase de Execução      |
| Designação<br>Proposta - Planta Implantação                                                                  | Data<br>OUT 2018          | Número<br>A02-01<br>Rev.      |
|   | Escala<br>1:100           |                               |

Este desenho é propriedade dos seus autores e não pode ser reproduzido, copiado ou divulgado, no todo ou em parte, sem autorização.  
Reservados todos os direitos pela legislação em vigor, Decreto-Lei 63/85


Não medir desenhos, usar só cotagens.  
Confirmar em obra todas as cotas indicadas.  
Em caso de incoerência entre desenhos prevalece o de escala mais ampliada.

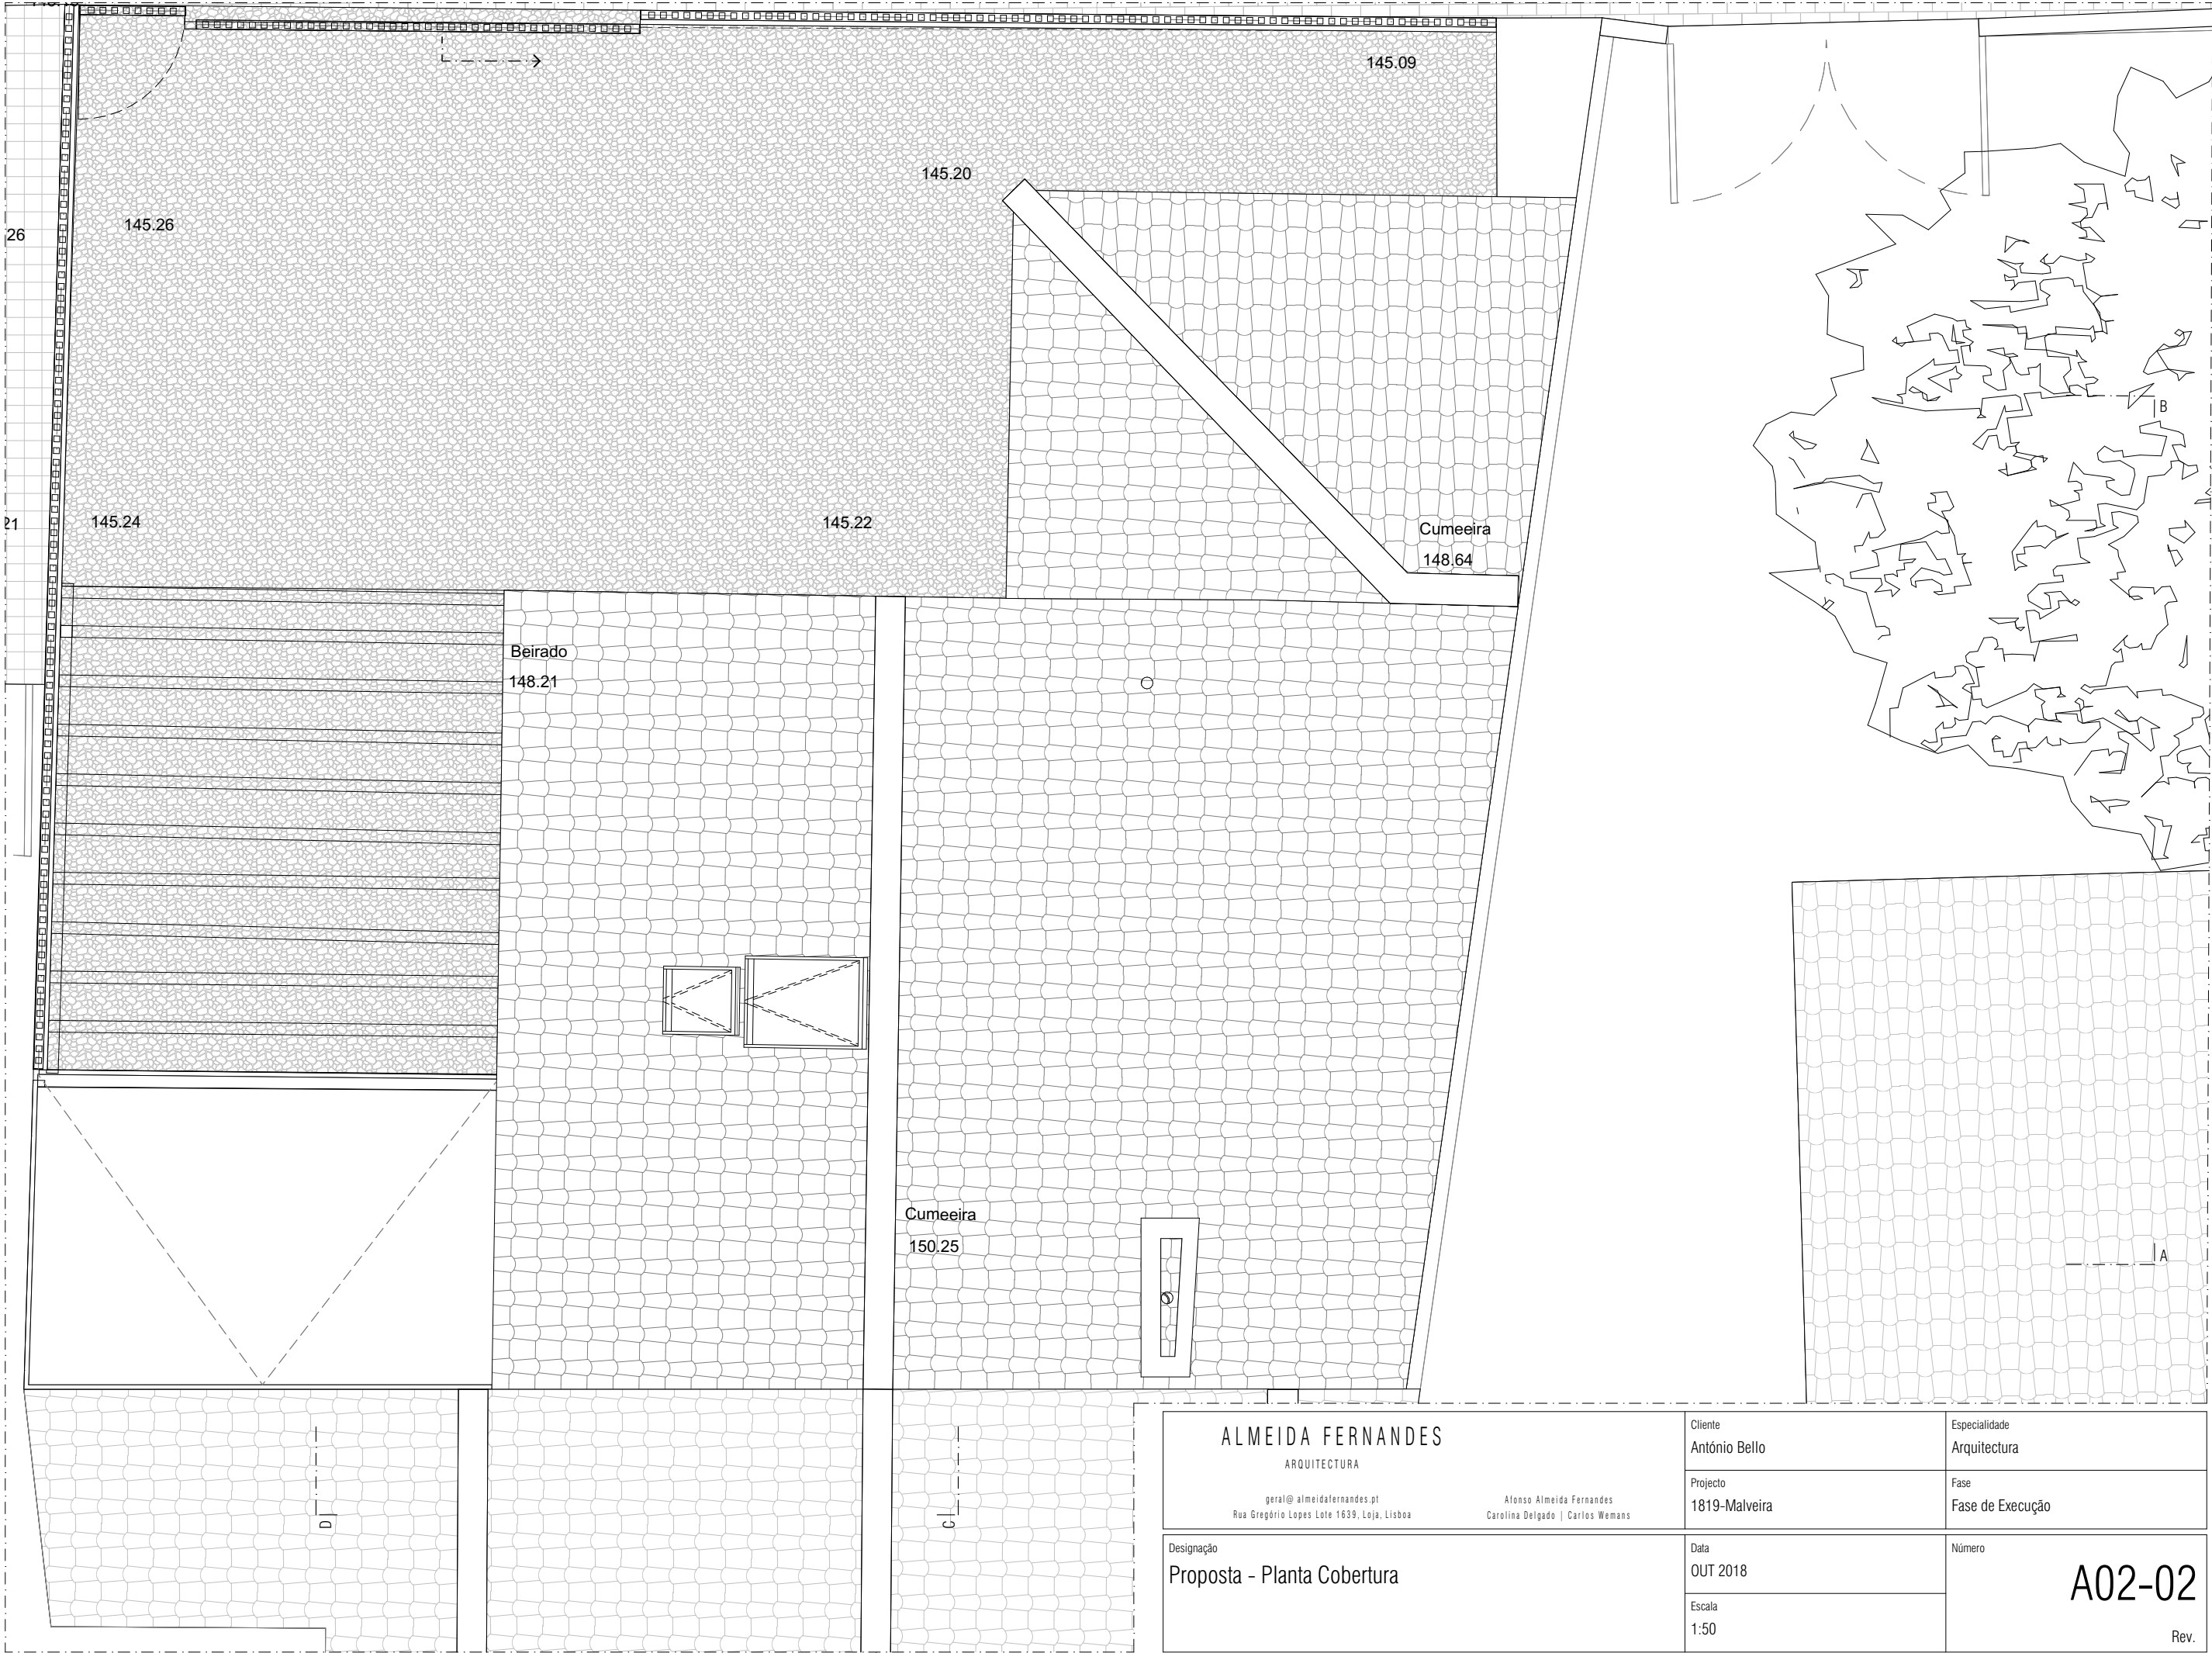

|   |                                           |                               |
|---|-------------------------------------------|-------------------------------|
| <div>ALMEIDA FERNANDES</div> <div>ARQUITECTURA</div> <div>geral@almeidafernandes.pt<br/>Rua Gregório Lopes Lote 1639, Loja, Lisboa</div> <div>Afonso Almeida Fernandes<br/>Carolina Delgado   Carlos Wemans</div> | Cliente<br>António Bello                  | Especialidade<br>Arquitectura |
|   | Projecto<br>1819-Malveira                 | Fase<br>Fase de Execução      |
|   | Designação<br>Proposta - Planta Cobertura | Data<br>OUT 2018              |
|   | Escala<br>1:50                            | Número<br>A02-02              |
|   |                                           | Rev.                          |

Este desenho é propriedade dos seus autores e não pode ser reproduzido, copiado ou divulgado, no todo ou em parte, sem autorização.  
Reservados todos os direitos pela legislação em vigor, Decreto-Lei 63 / 85


Não medir desenhos, usar só cotagens.  
Confirmar em obra todas as cotas indicadas.  
Em caso de incoerência entre desenhos prevalece o de escala mais ampliada.

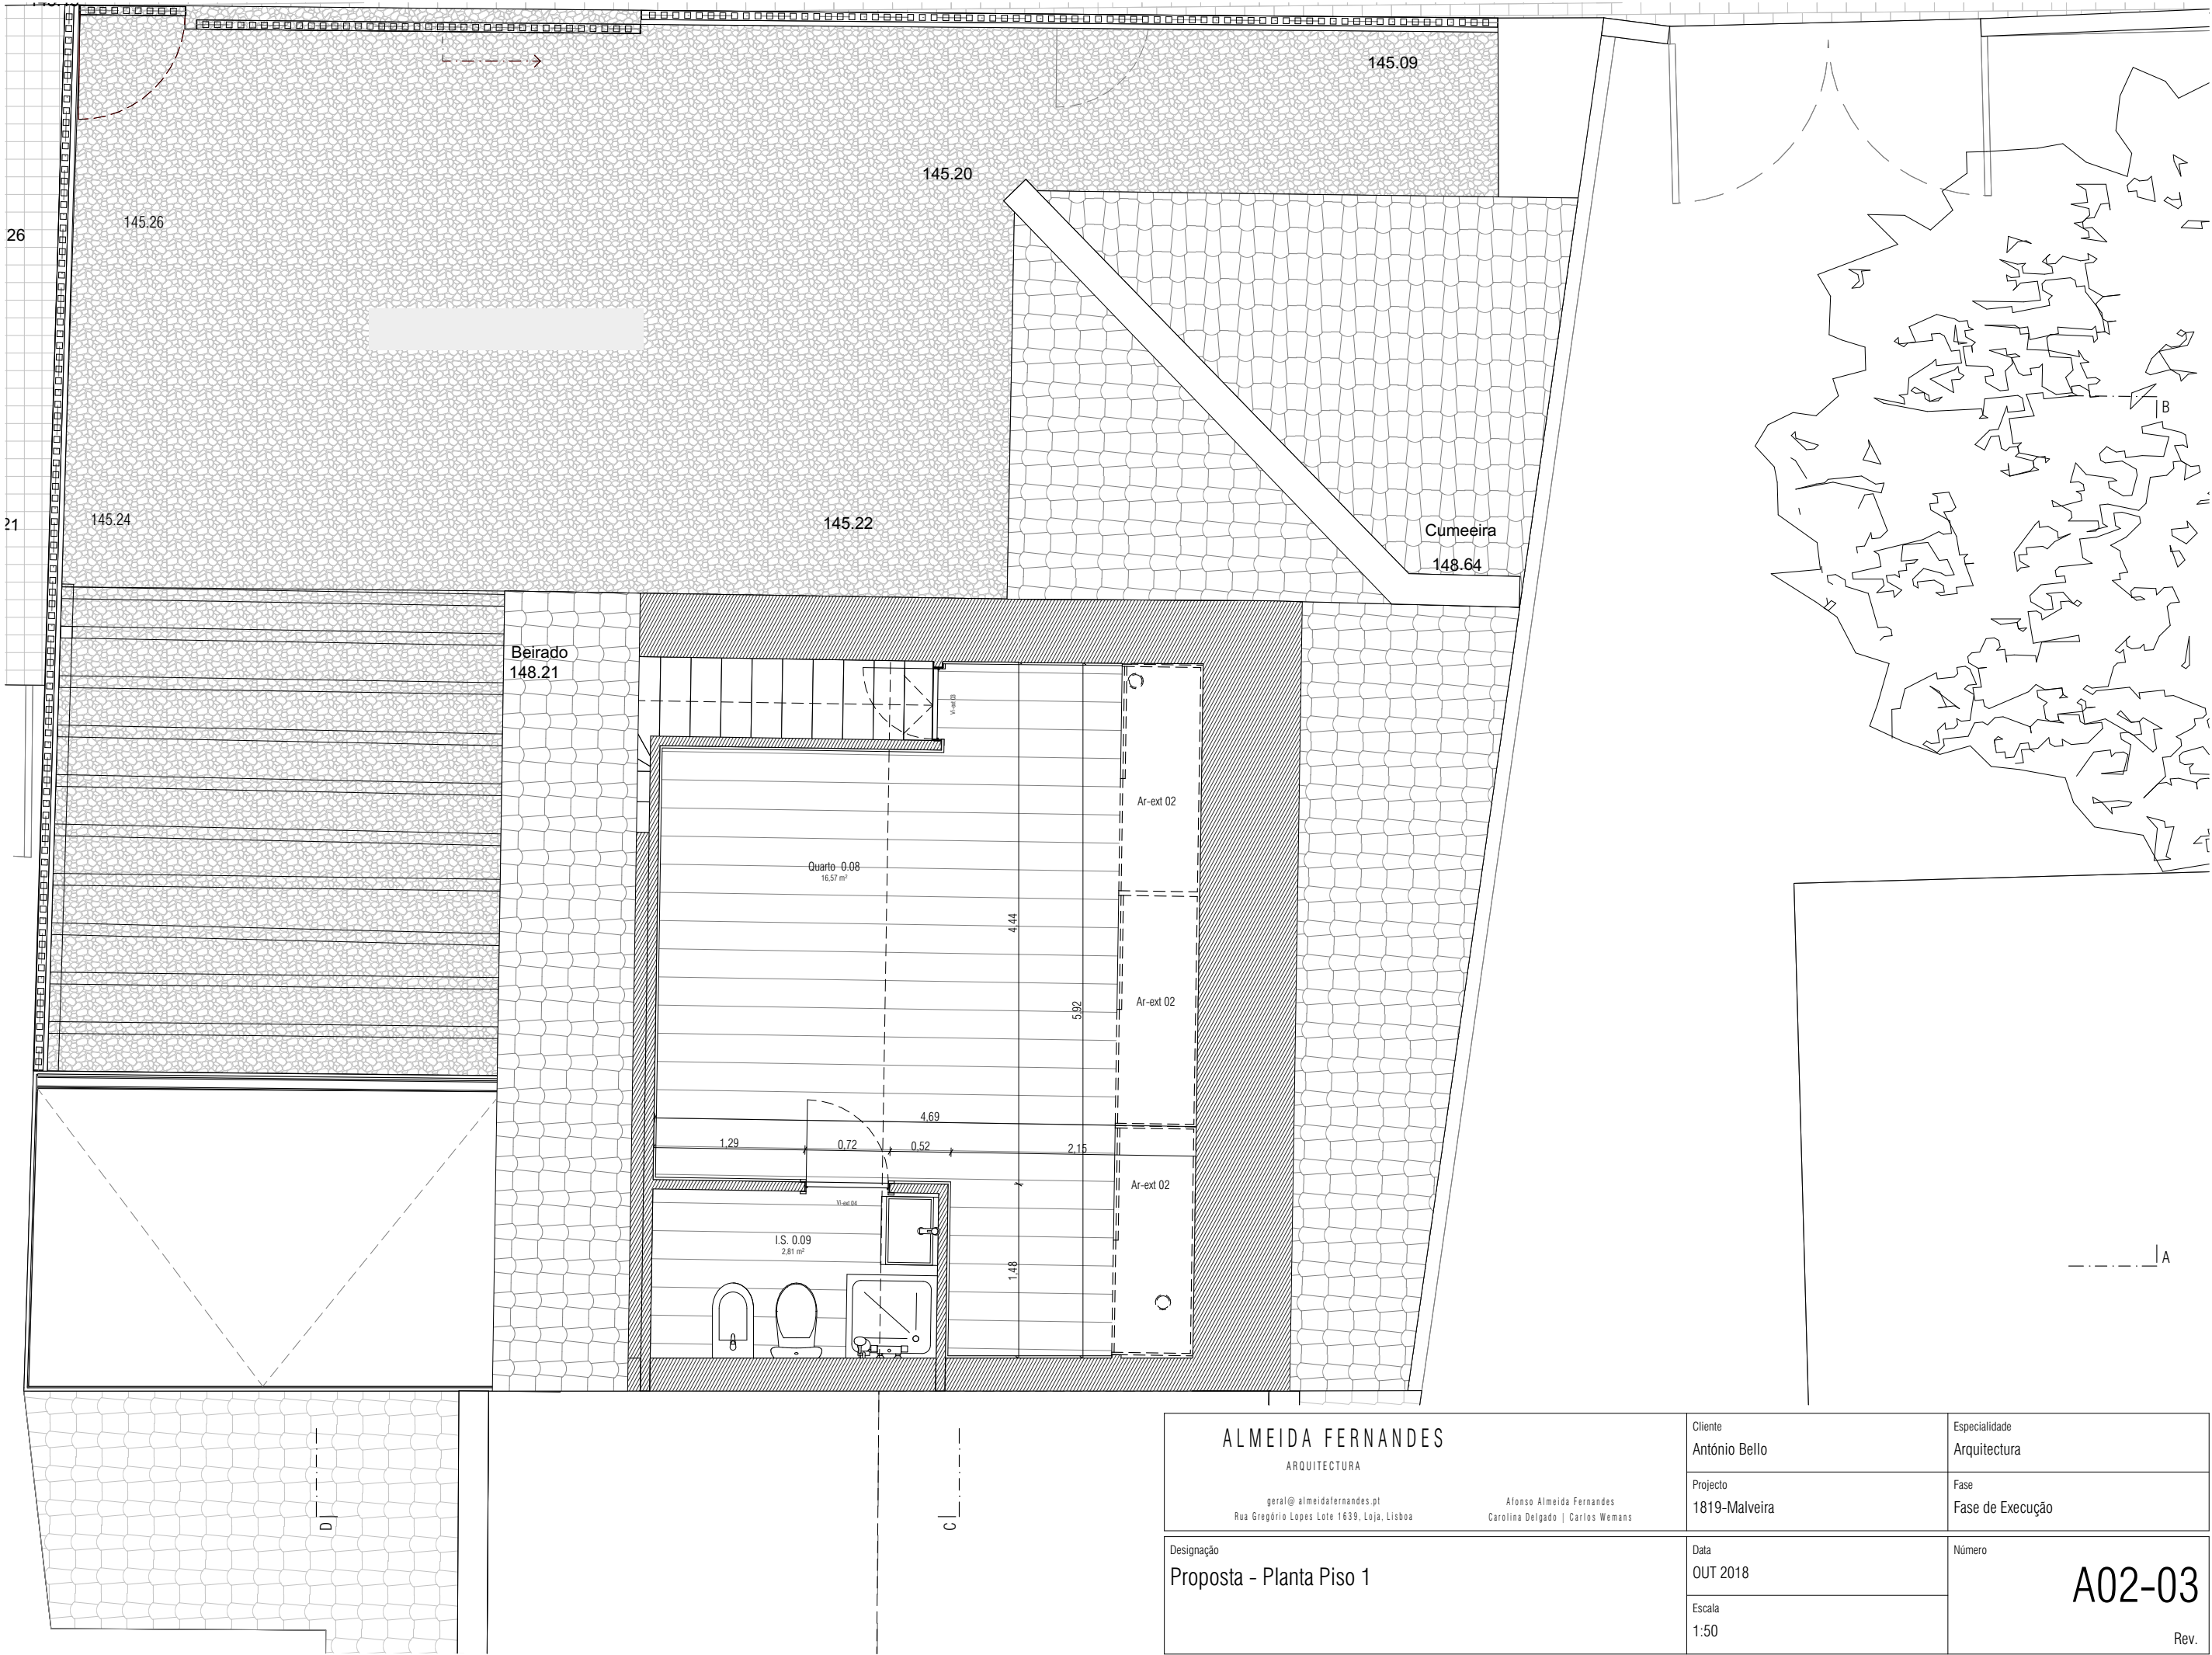

|   |                                        |                                         |
|---|----------------------------------------|-----------------------------------------|
| ALMEIDA FERNANDES<br>ARQUITECTURA<br><br>geral@almeidafernandes.pt<br>Rua Gregório Lopes Lote 1639, Loja, Lisboa                                                                                                  | Cliente<br>António Bello               | Especialidade<br>Arquitectura           |
|   | Projecto<br>1819-Malveira              | Fase<br>Fase de Execução                |
|   | Designação<br>Proposta - Planta Piso 1 | Data<br>OUT 2018<br><br>Escala<br>1:50  |
| Este desenho é propriedade dos seus autores e não pode ser reproduzido, copiado ou divulgado, no todo ou em parte, sem autorização.<br>Reservados todos os direitos pela legislação em vigor, Decreto-Lei 63 / 85 |                                        | Número<br><br><b>A02-03</b><br><br>Rev. |




Não medir desenhos, usar só cotagens.  
Confirmar em obra todas as cotas indicadas.  
Em caso de incoerência entre desenhos prevalece o de escala mais ampliada.

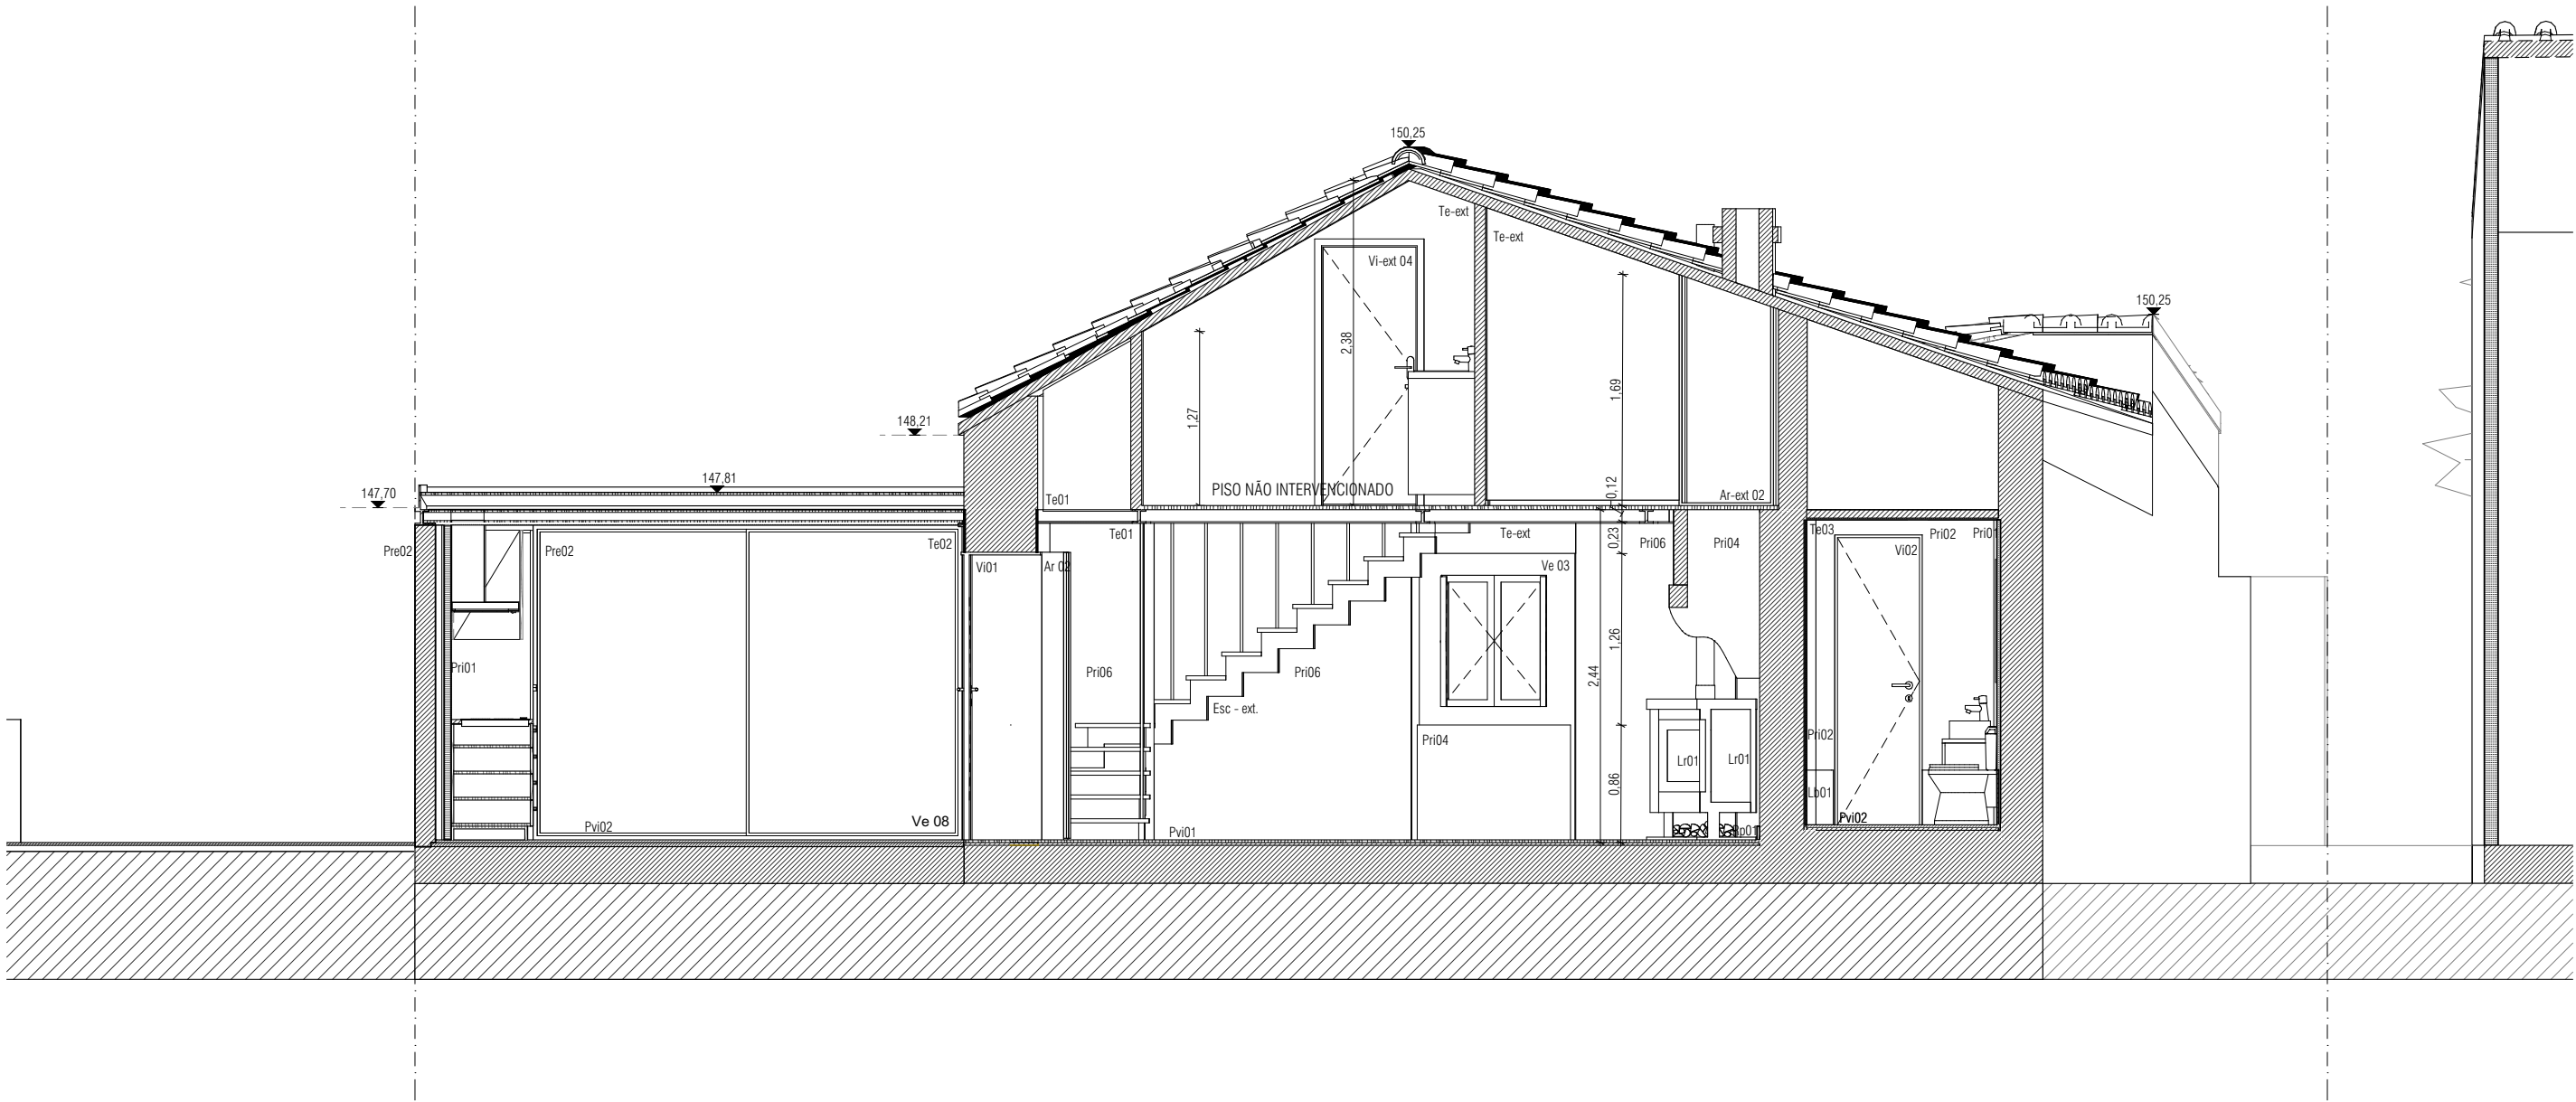


|   |                           |                               |
|---|---------------------------|-------------------------------|
| ALMEIDA FERNANDES<br>ARQUITECTURA<br>geral@almeidafernandes.pt<br>Rua Gregório Lopes Lote 1639, Loja, Lisboa | Cliente<br>António Bello  | Especialidade<br>Arquitectura |
|   | Projecto<br>1819-Malveira | Fase<br>Fase de Execução      |
| Designação<br>Proposta - Corte A                                                                             | Data<br>OUT 2018          | Número<br>A02-05<br>Rev.      |
|   | Escala<br>1:50            |                               |

Este desenho é propriedade dos seus autores e não pode ser reproduzido, copiado ou divulgado, no todo ou em parte, sem autorização.  
Reservados todos os direitos pela legislação em vigor, Decreto-Lei 63 / 85

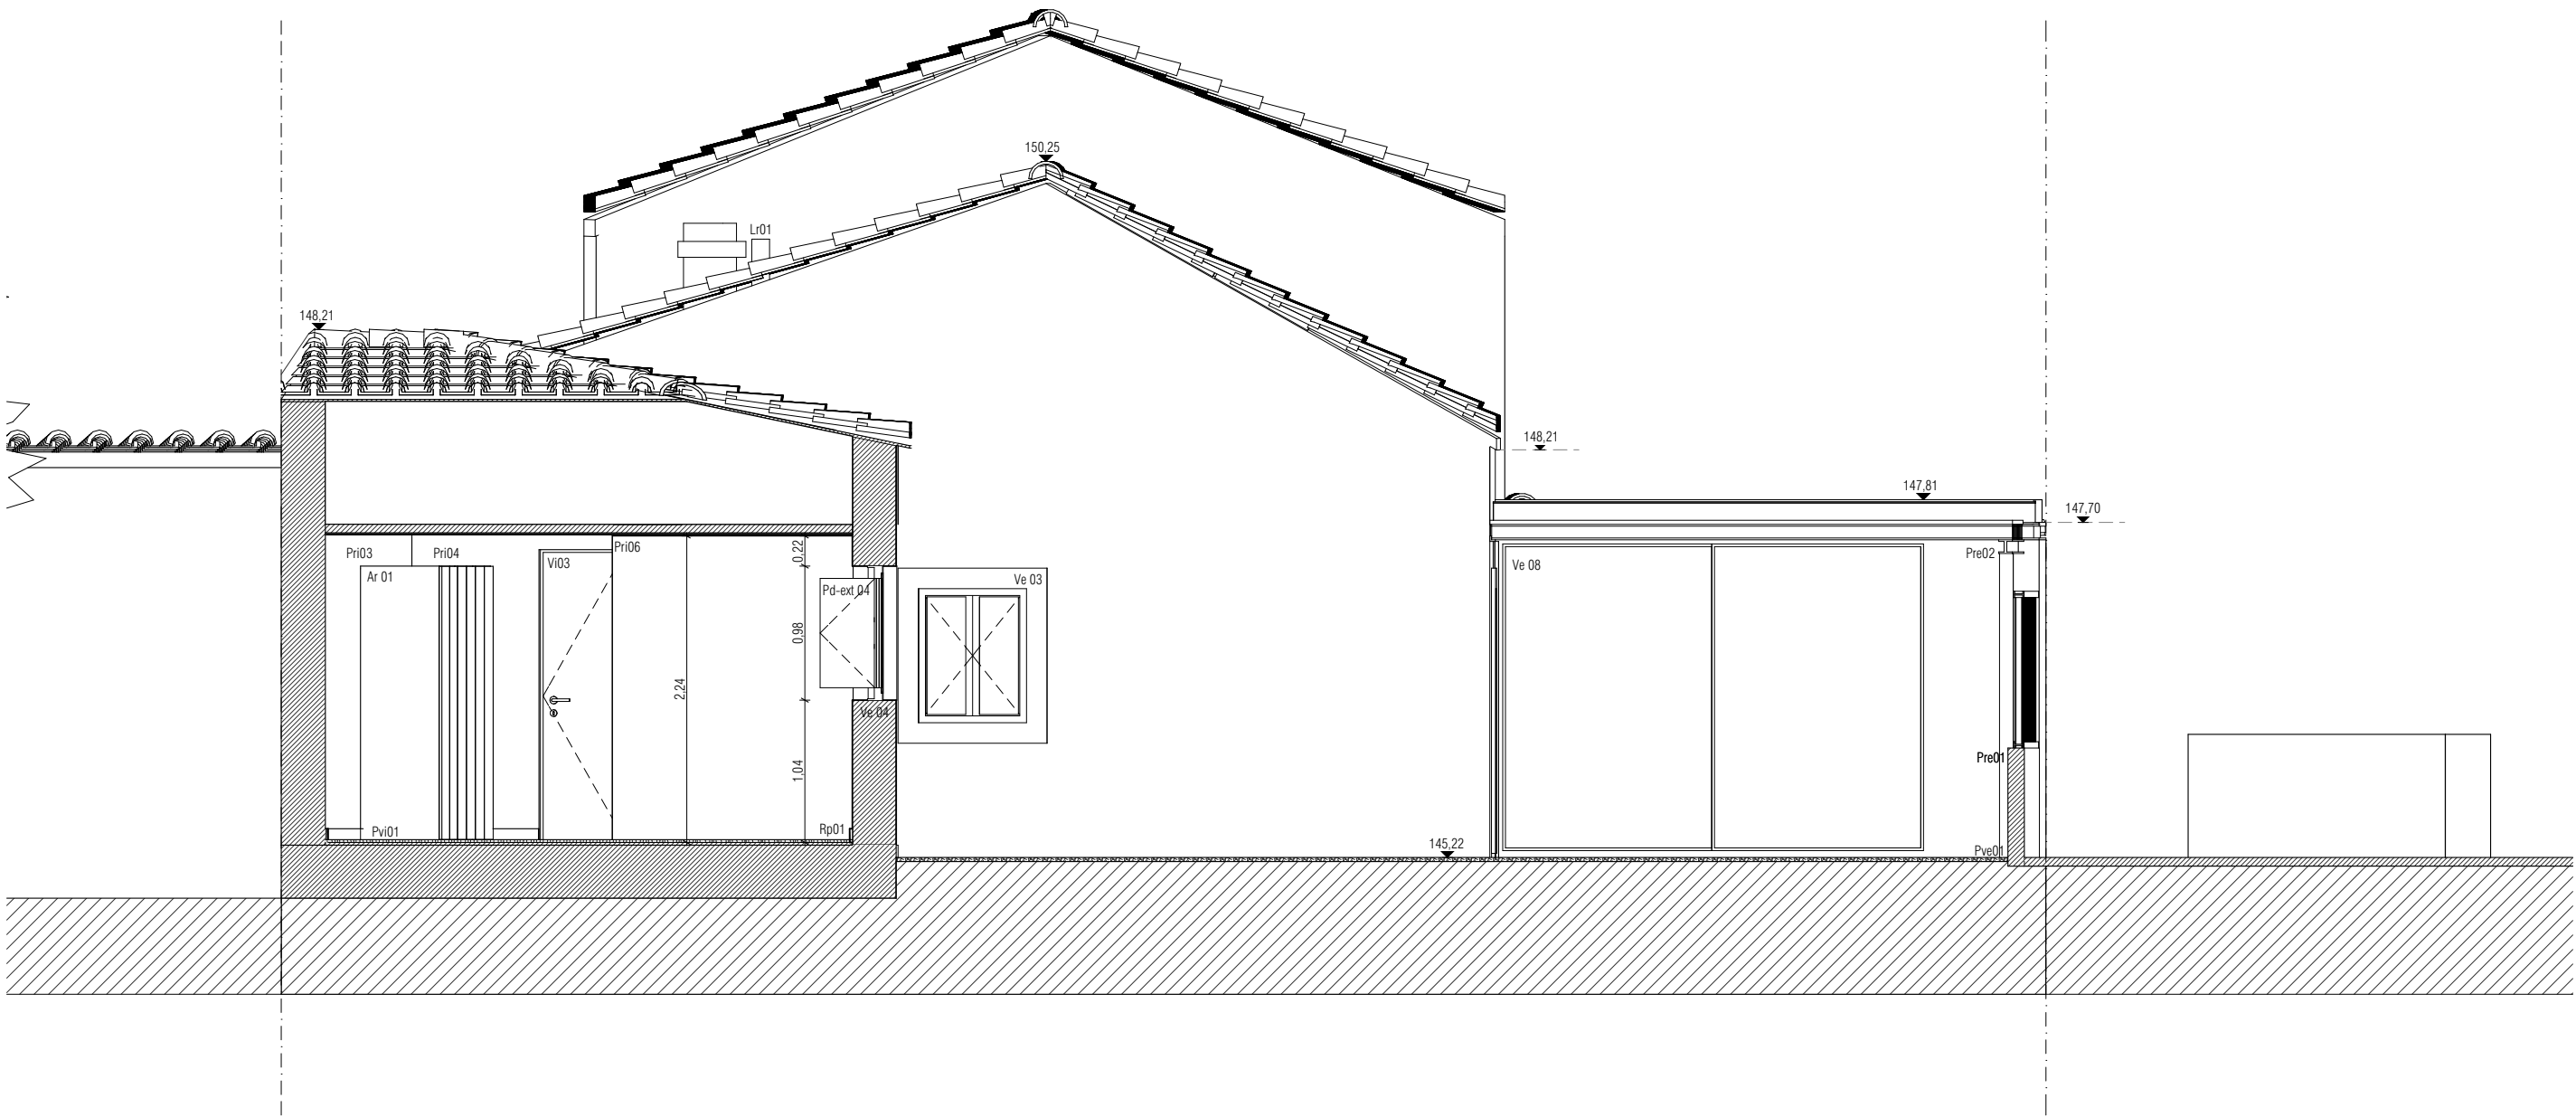


|   |                           |                               |
|---|---------------------------|-------------------------------|
| ALMEIDA FERNANDES<br>ARQUITECTURA<br>geral@almeidafernandes.pt<br>Rua Gregório Lopes Lote 1639, Loja, Lisboa | Cliente<br>António Bello  | Especialidade<br>Arquitectura |
|   | Projecto<br>1819-Malveira | Fase<br>Fase de Execução      |
| Designação<br>Proposta - Corte B                                                                             | Data<br>OUT 2018          | Número<br>A02-06<br>Rev.      |
|   | Escala<br>1:50            |                               |

Este desenho é propriedade dos seus autores e não pode ser reproduzido, copiado ou divulgado, no todo ou em parte, sem autorização.  
Reservados todos os direitos pela legislação em vigor, Decreto-Lei 63/85

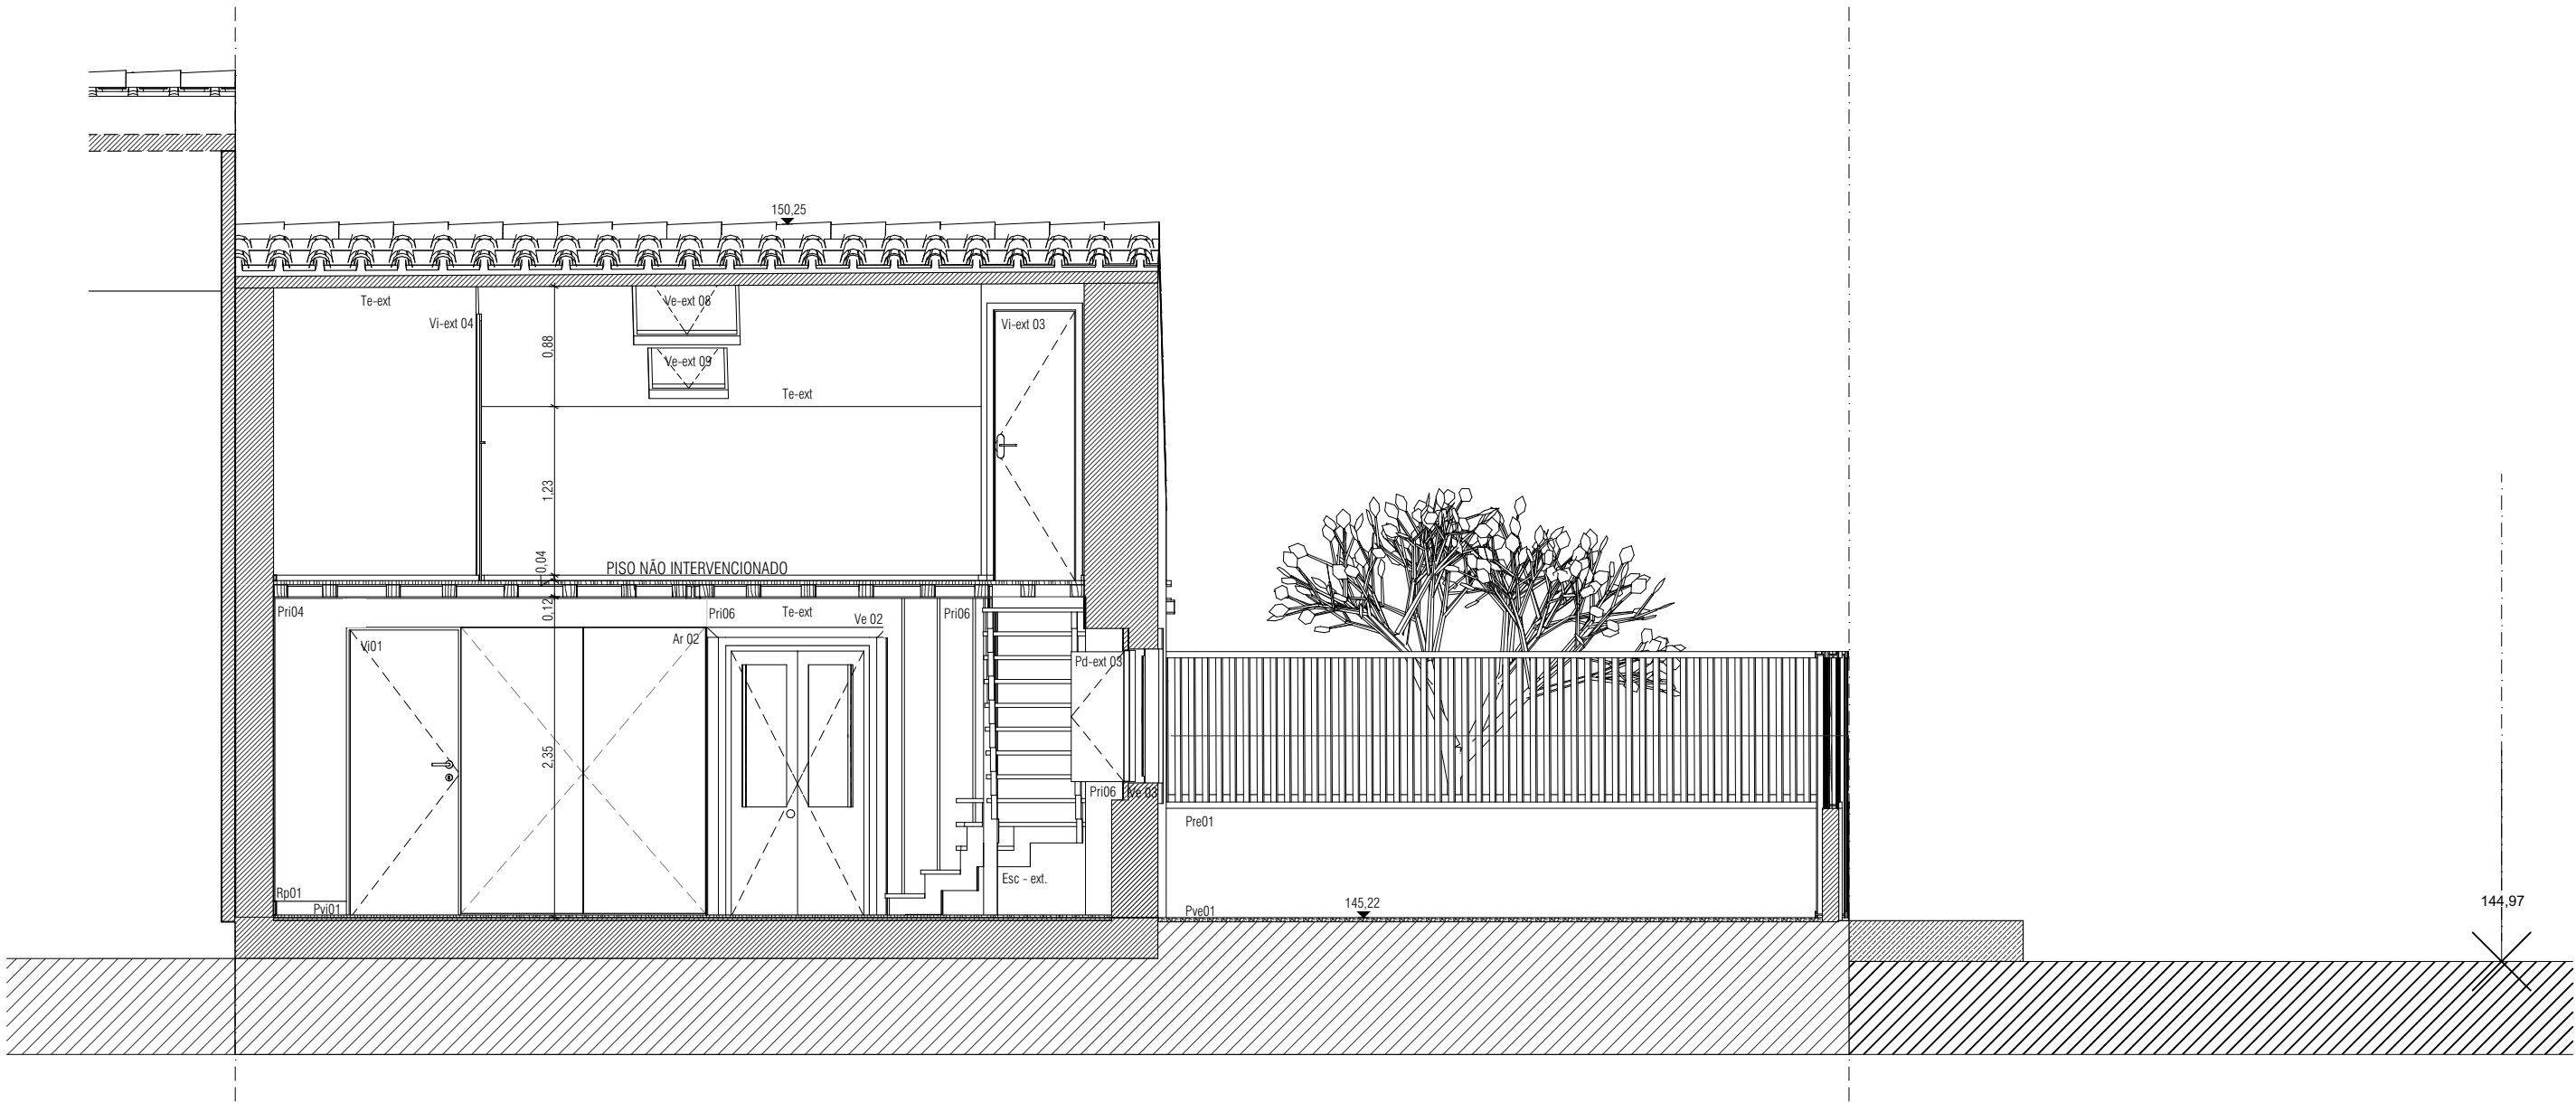

|   |                           |                               |
|---|---------------------------|-------------------------------|
| ALMEIDA FERNANDES<br>ARQUITECTURA<br>geral@almeidafernandes.pt<br>Rua Gregório Lopes Lote 1639, Loja, Lisboa | Cliente<br>António Bello  | Especialidade<br>Arquitectura |
|   | Projecto<br>1819-Malveira | Fase<br>Fase de Execução      |
| Designação<br>Proposta - Corte C                                                                             | Data<br>OUT 2018          | Número<br>A02-07<br>Rev.      |
|   | Escala<br>1:50            |                               |


Este desenho é propriedade dos seus autores e não pode ser reproduzido, copiado ou divulgado, no todo ou em parte, sem autorização.  
Reservados todos os direitos pela legislação em vigor, Decreto-Lei 63 / 85

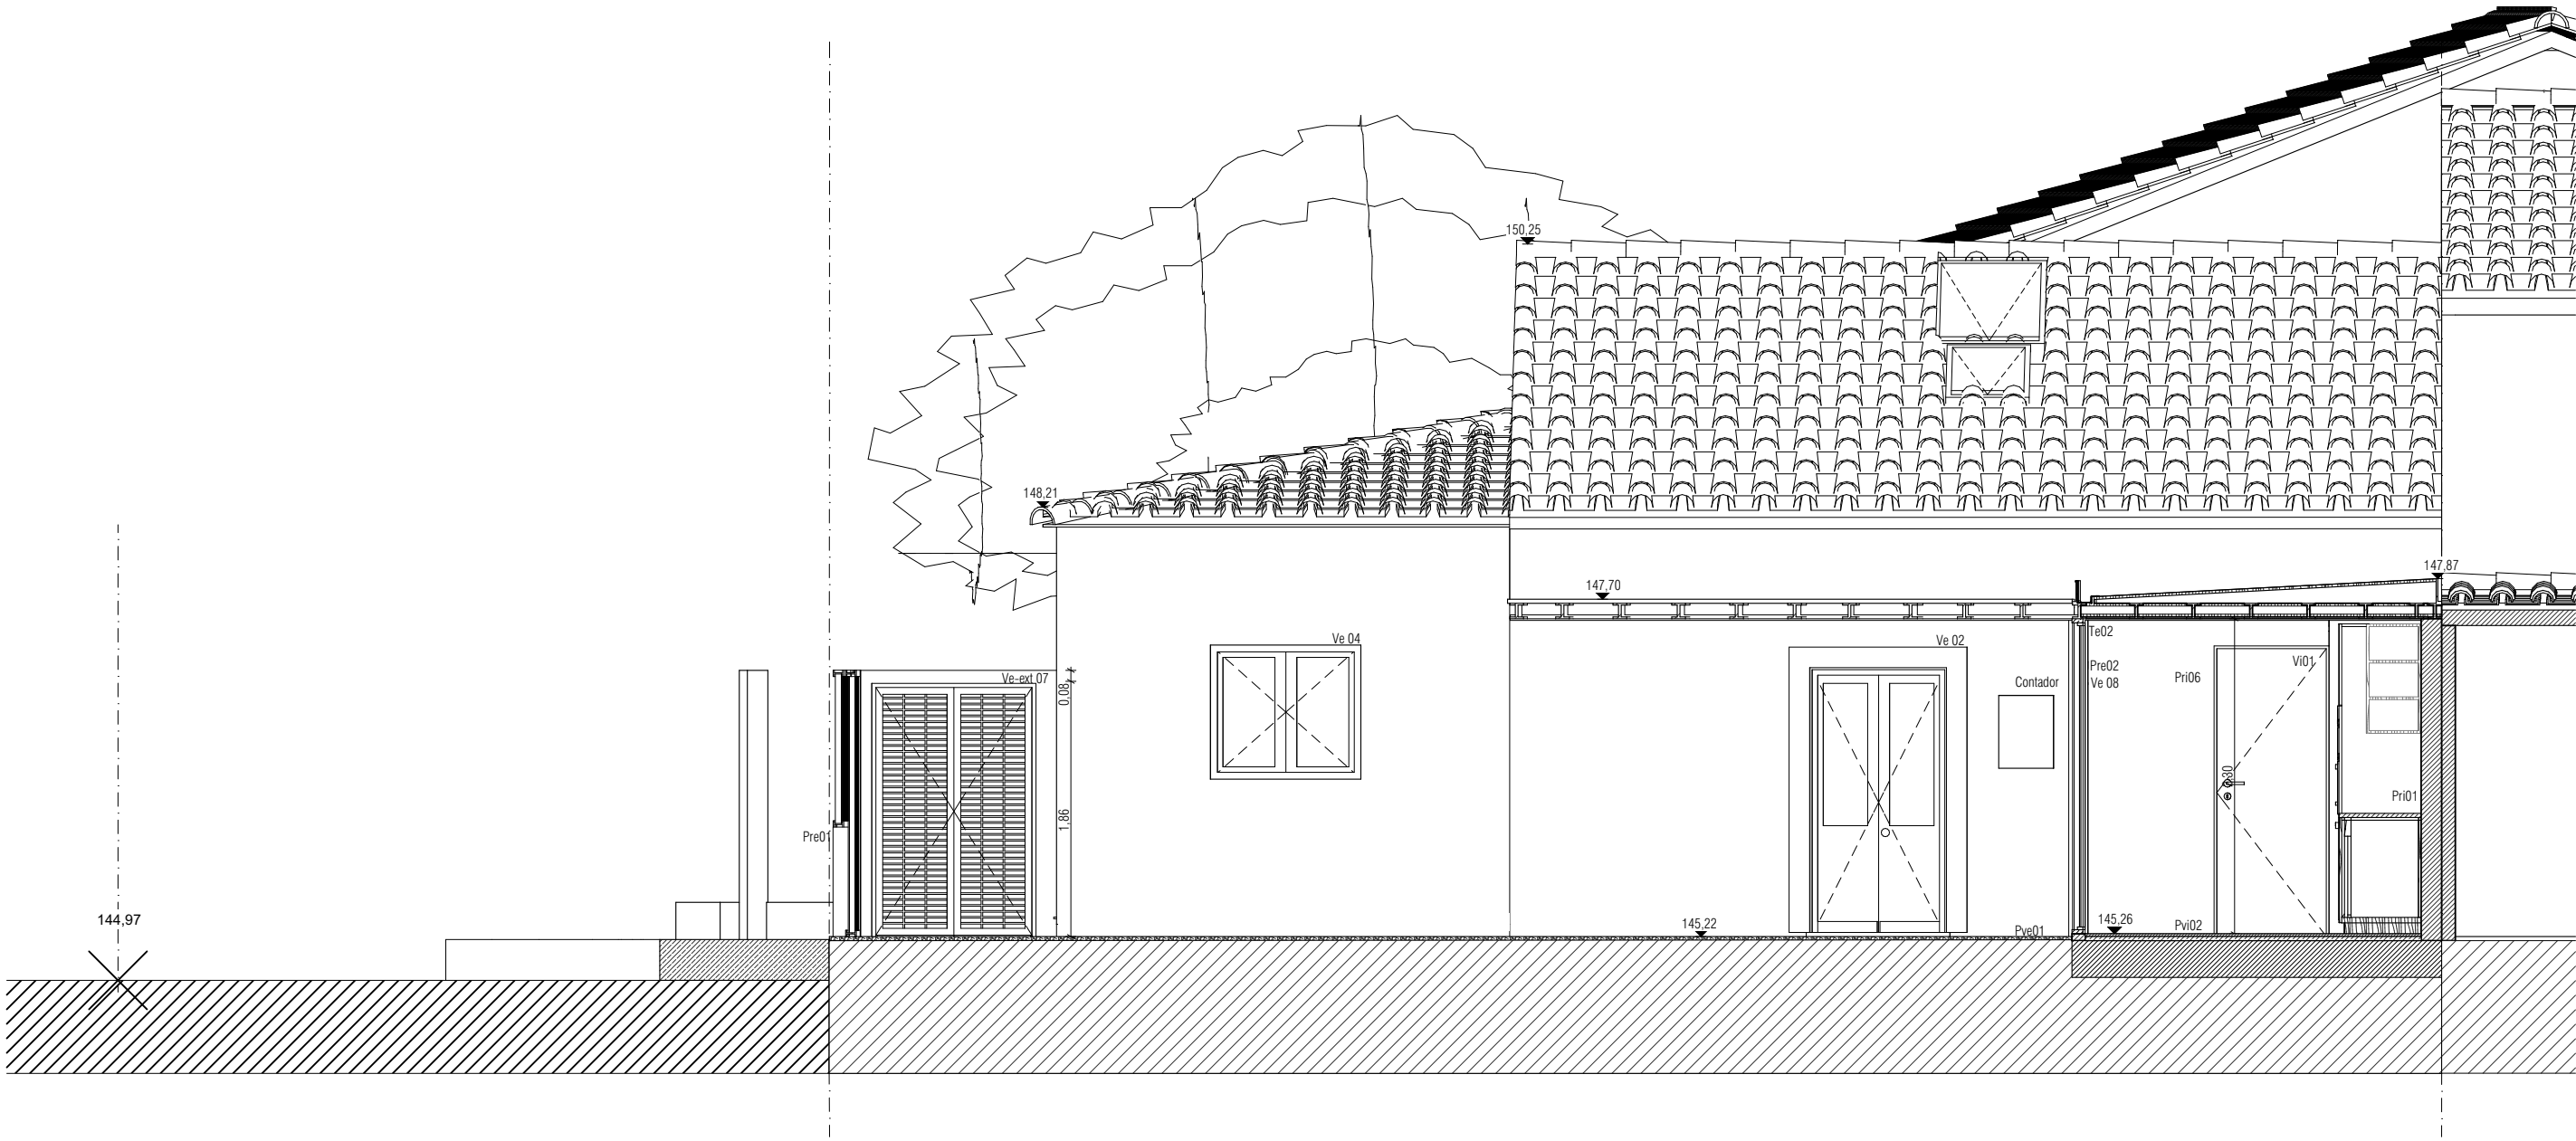

|   |                           |                               |
|---|---------------------------|-------------------------------|
| ALMEIDA FERNANDES<br>ARQUITECTURA<br>geral@almeidafernandes.pt<br>Rua Gregório Lopes Lote 1639, Loja, Lisboa | Cliente<br>António Bello  | Especialidade<br>Arquitectura |
|   | Projecto<br>1819-Malveira | Fase<br>Fase de Execução      |
| Designação<br>Proposta - Corte D                                                                             | Data<br>OUT 2018          | Número<br>A02-08<br>Rev.      |
|   | Escala<br>1:50            |                               |

Este desenho é propriedade dos seus autores e não pode ser reproduzido, copiado ou divulgado, no todo ou em parte, sem autorização.  
Reservados todos os direitos pela legislação em vigor, Decreto-Lei 63 / 85


Não medir desenhos, usar só cotagens.  
Confirmar em obra todas as cotas indicadas.  
Em caso de incoerência entre desenhos prevalece o de escala mais ampliada.

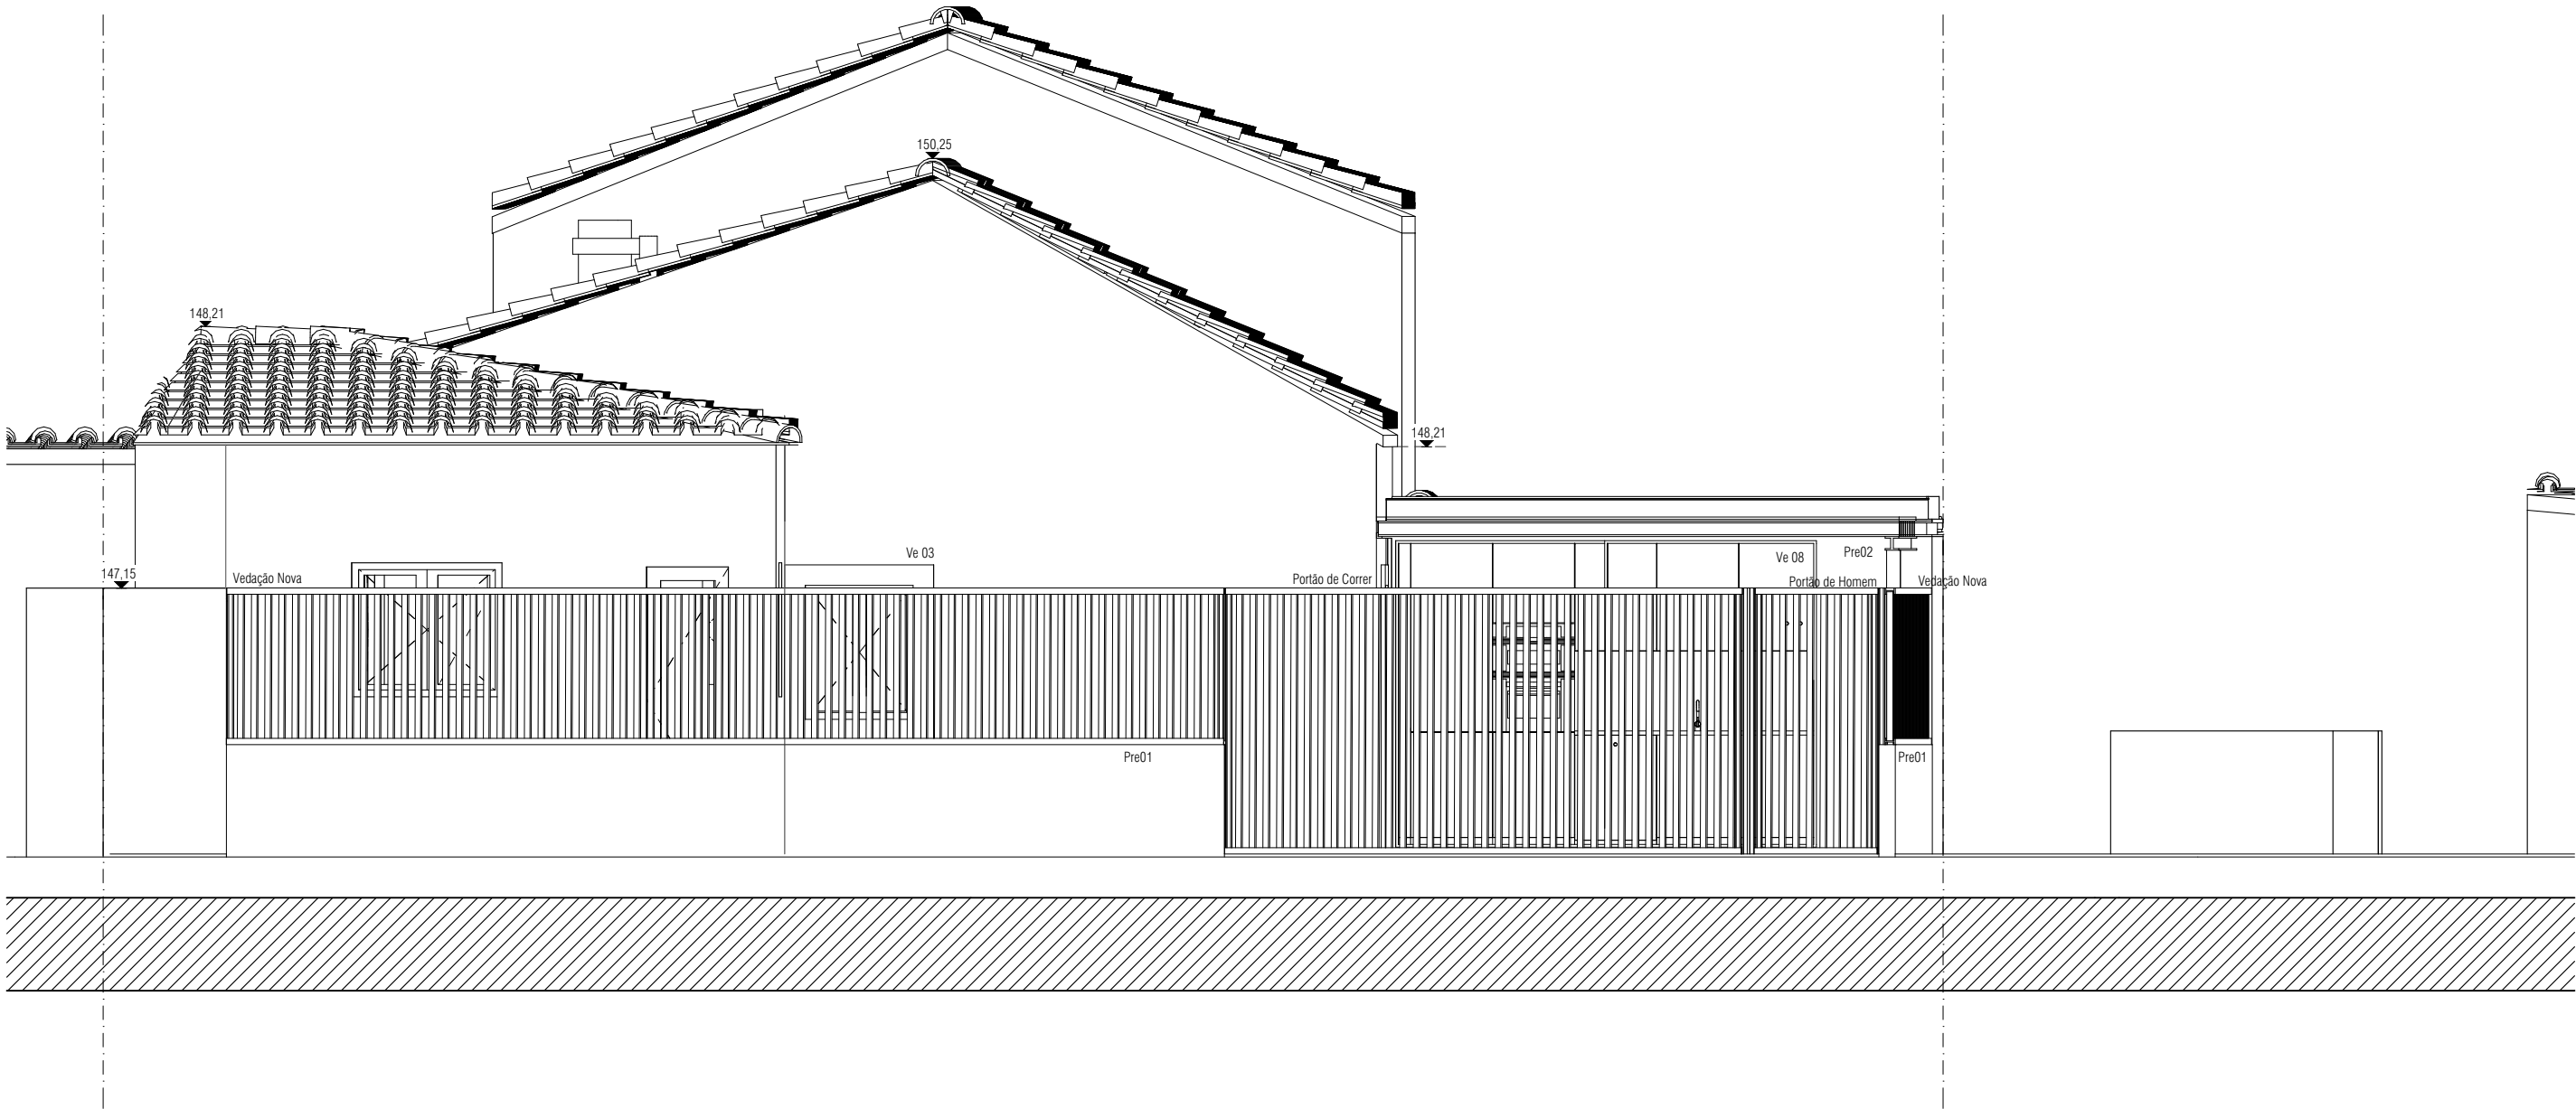

|   |                           |                               |
|---|---------------------------|-------------------------------|
| ALMEIDA FERNANDES<br>ARQUITECTURA<br>geral@almeidafernandes.pt<br>Rua Gregório Lopes Lote 1639, Loja, Lisboa | Cliente<br>António Bello  | Especialidade<br>Arquitectura |
|   | Projecto<br>1819-Malveira | Fase<br>Fase de Execução      |
| Designação<br>Proposta - Alçado Norte                                                                        | Data<br>OUT 2018          | Número<br>A02-09<br>Rev.      |
|   | Escala<br>1:50            |                               |

Este desenho é propriedade dos seus autores e não pode ser reproduzido, copiado ou divulgado, no todo ou em parte, sem autorização.  
Reservados todos os direitos pela legislação em vigor, Decreto-Lei 63 / 85

Não medir desenhos, usar só cotagens.  
Confirmar em obra todas as cotas indicadas.  
Em caso de incoerência entre desenhos prevalece o de escala mais ampliada.

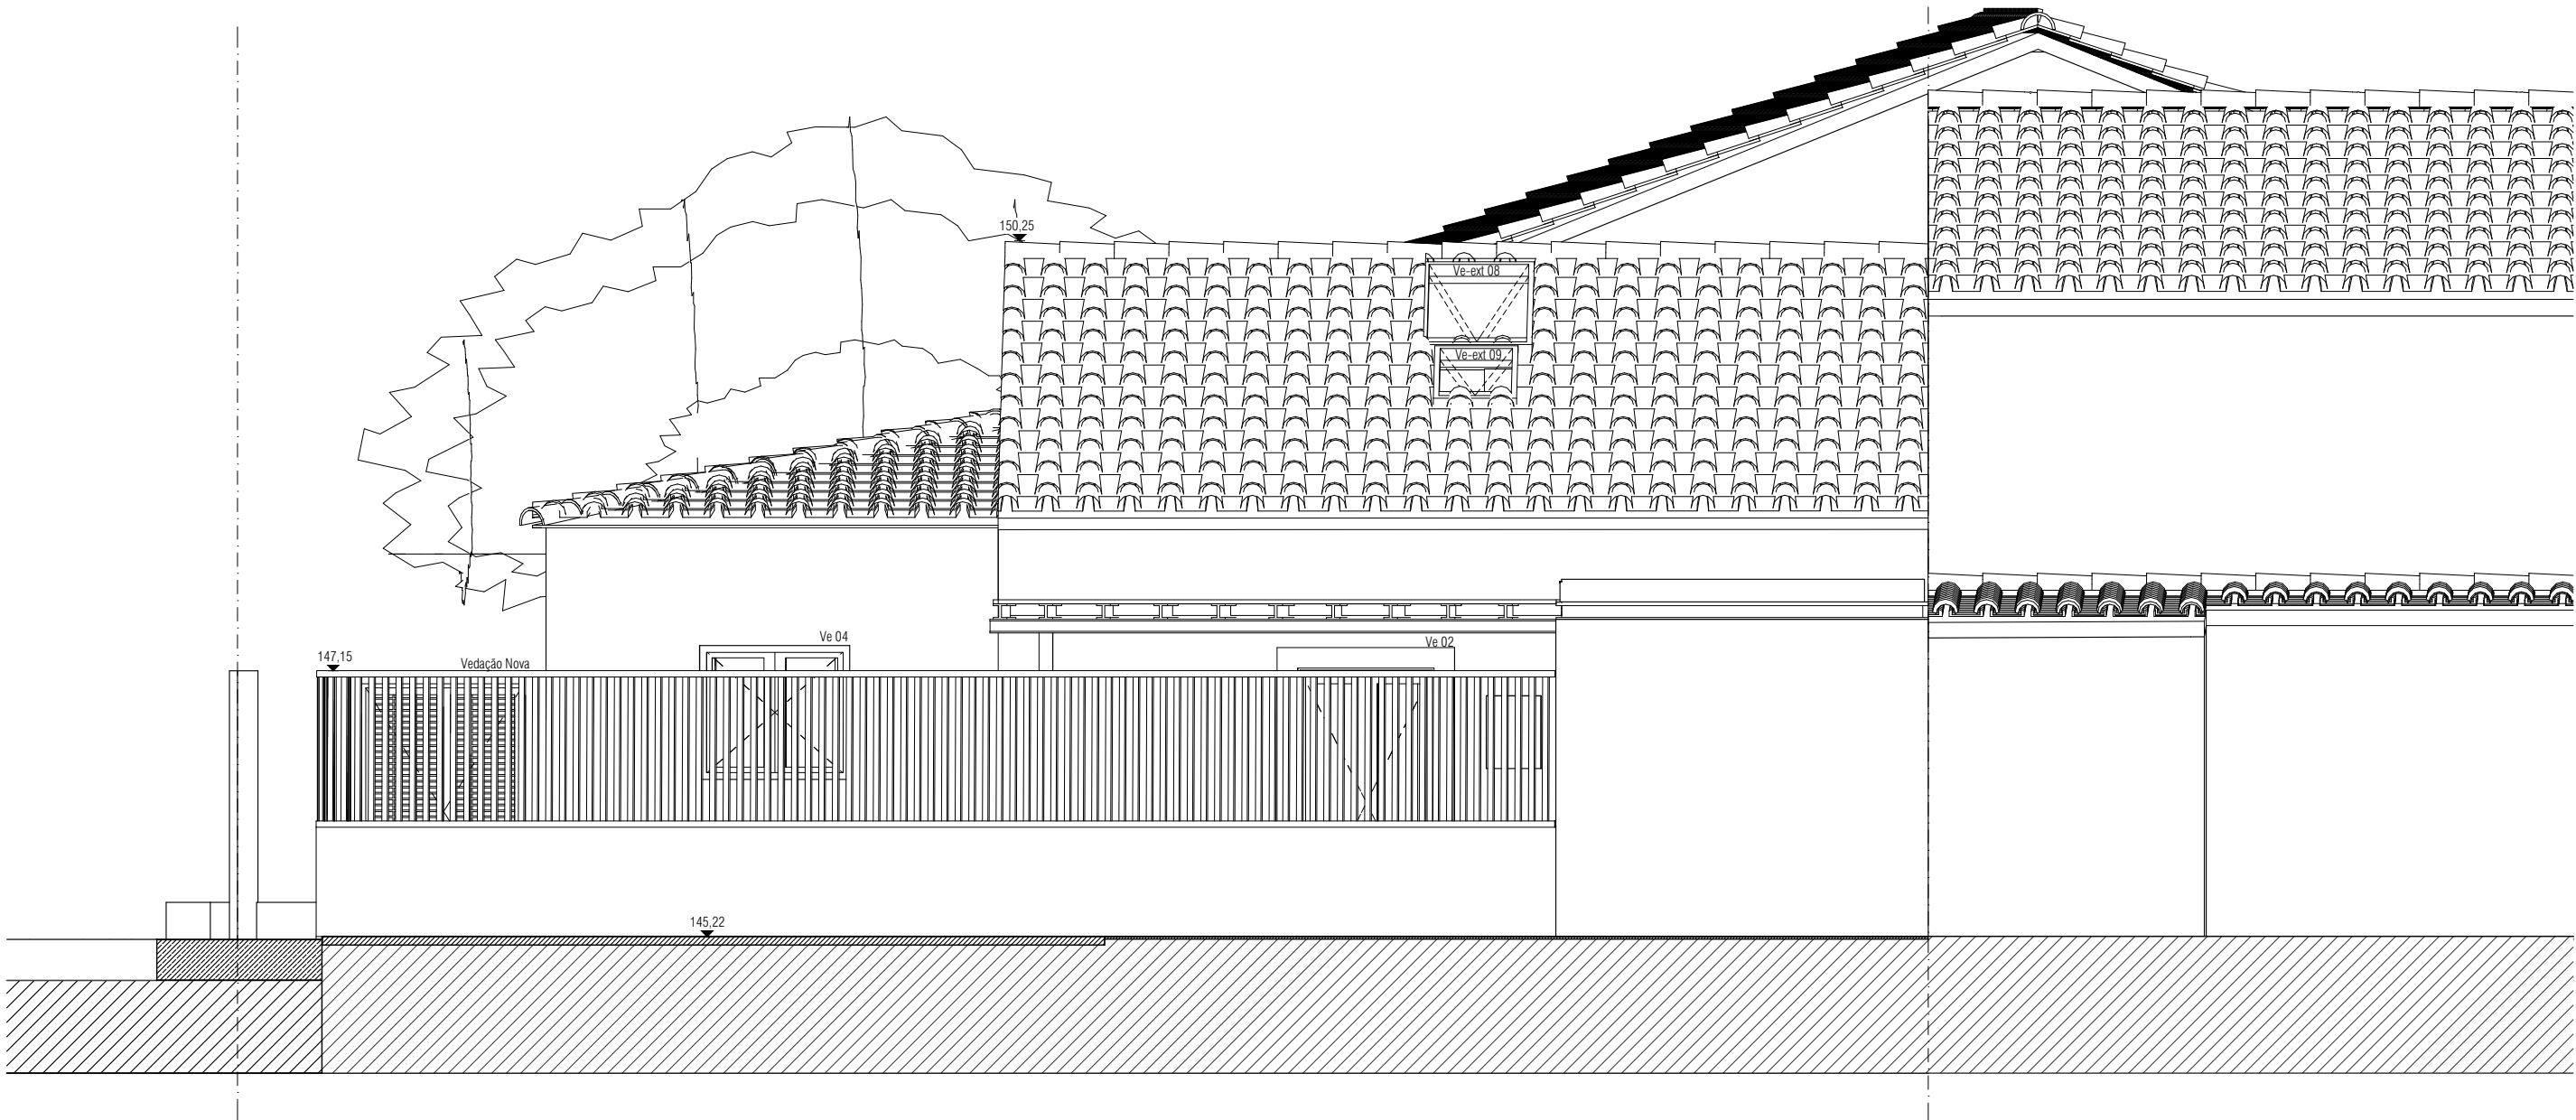

|   |                           |                                  |
|---|---------------------------|----------------------------------|
| ALMEIDA FERNANDES<br>ARQUITECTURA<br><br>geral@almeidafernandes.pt<br>Rua Gregório Lopes Lote 1639, Loja, Lisboa | Cliente<br>António Bello  | Especialidade<br>Arquitectura    |
|   | Projecto<br>1819-Malveira | Fase<br>Fase de Execução         |
| Designação<br>Proposta - Alçado Oeste                                                                            | Data<br>OUT 2018          | Número<br><br>A02-10<br><br>Rev. |
|   | Escala<br>1:50            |                                  |

Este desenho é propriedade dos seus autores e não pode ser reproduzido, copiado ou divulgado, no todo ou em parte, sem autorização.  
Reservados todos os direitos pela legislação em vigor, Decreto-Lei 63 / 85