
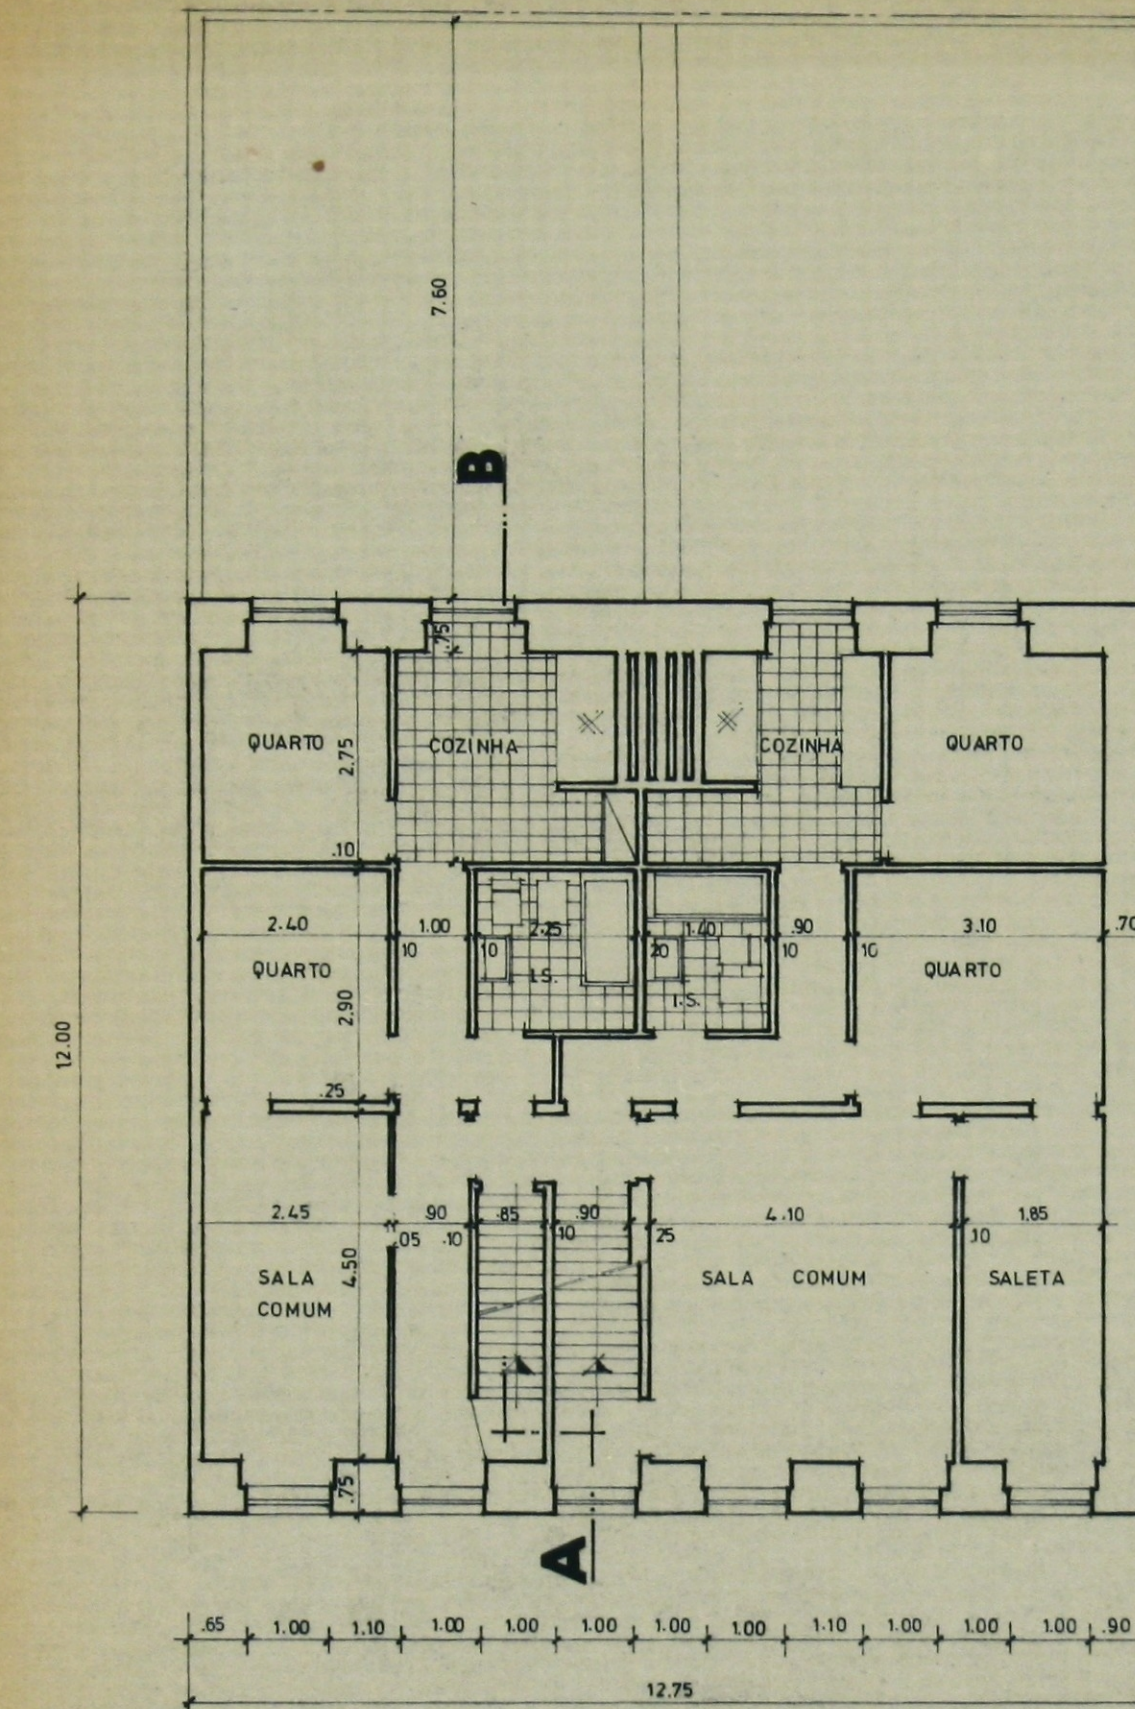
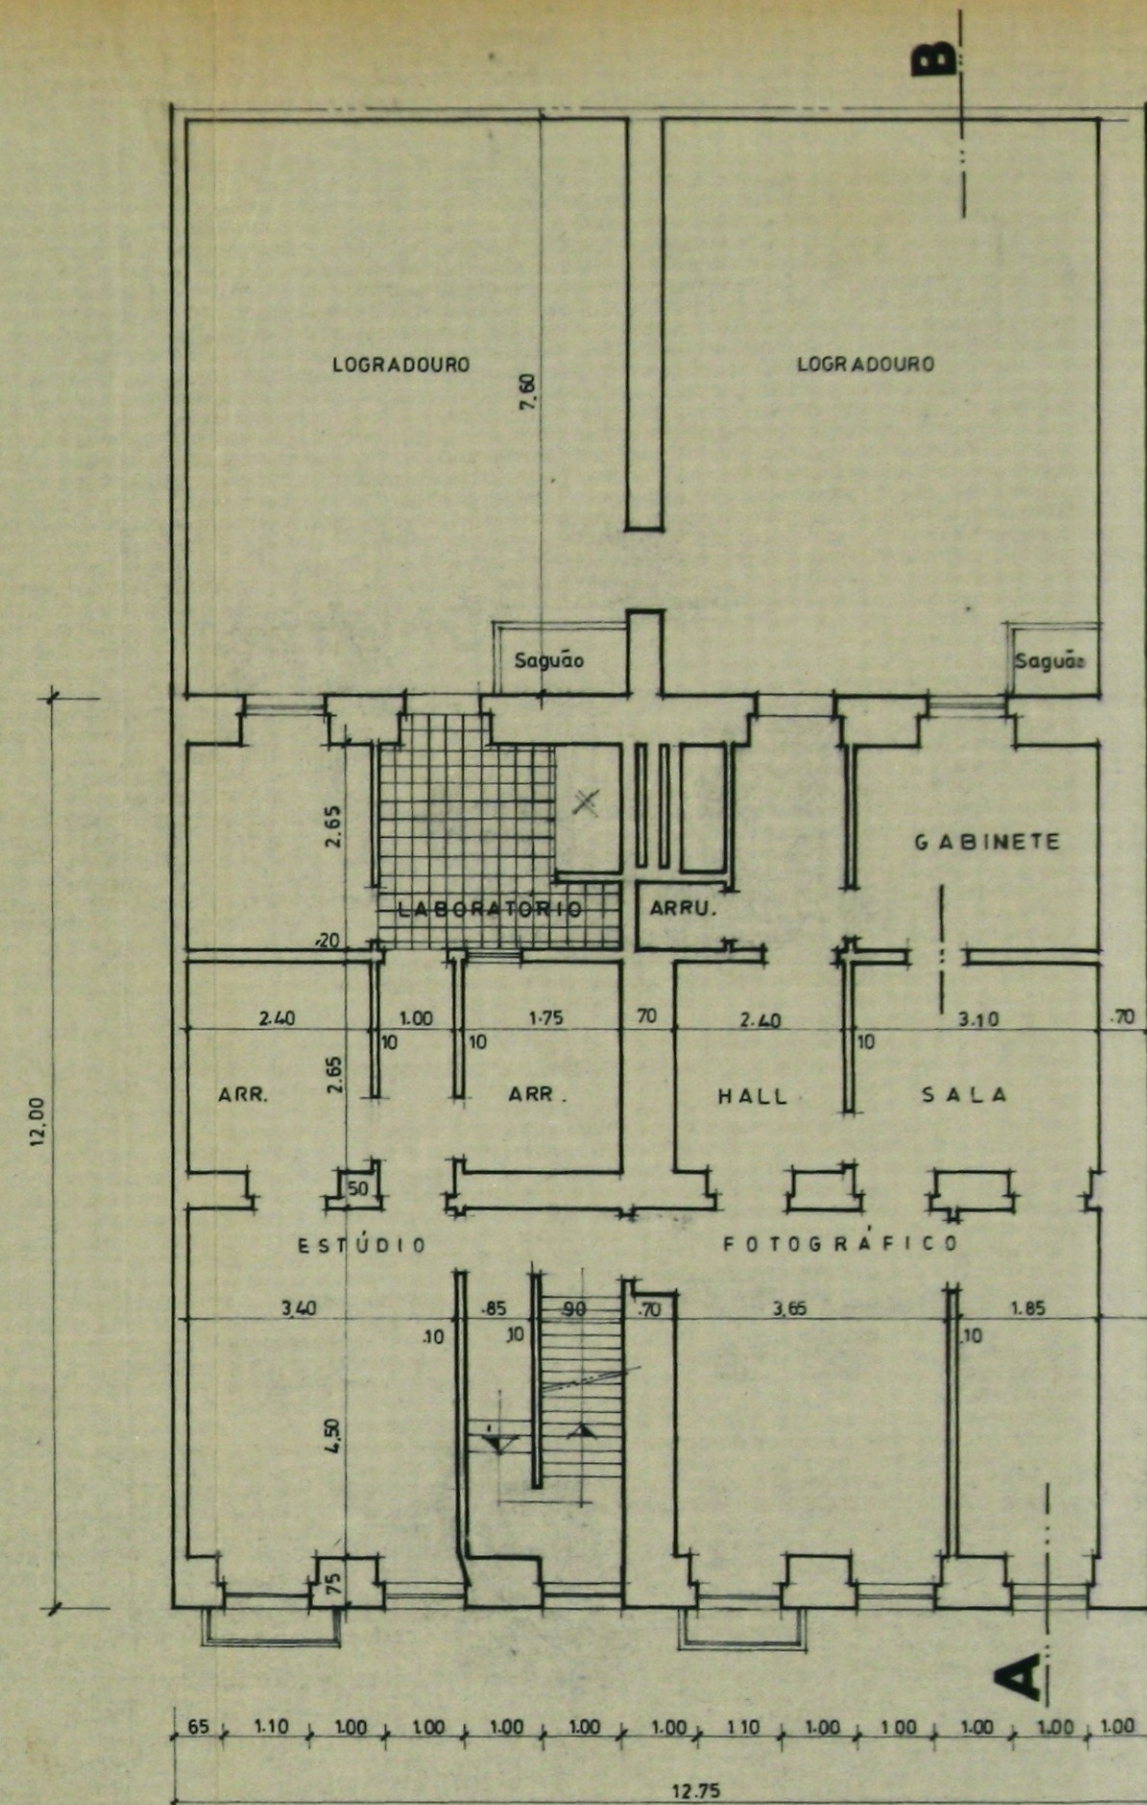


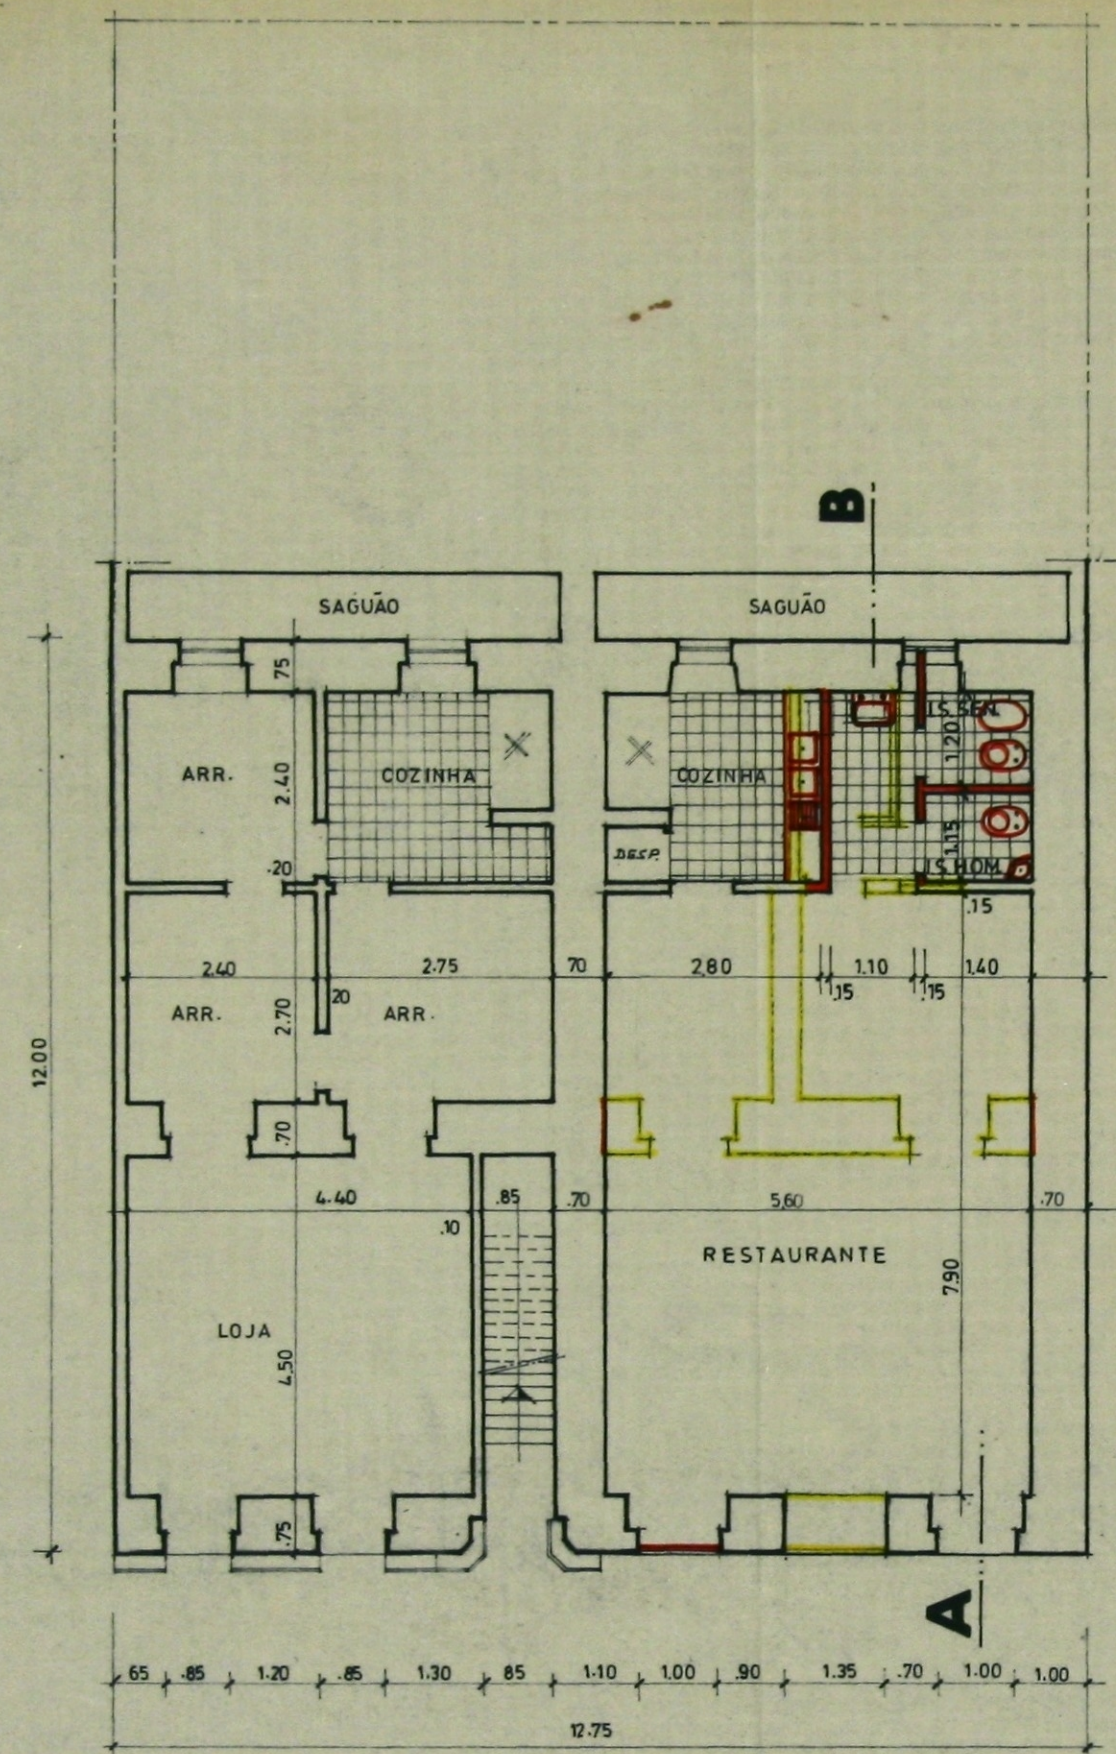

Folha 5
Proc. 264 / B/192

PROJECTO DE: ALTERAÇÕES		PLANTAS	
LOCAL: Rua do Sacramento a Alcantara, 22a30		ESCALA: 1:100	
O ENG. CIVIL Nº 42		DESENHO Nº 1	