



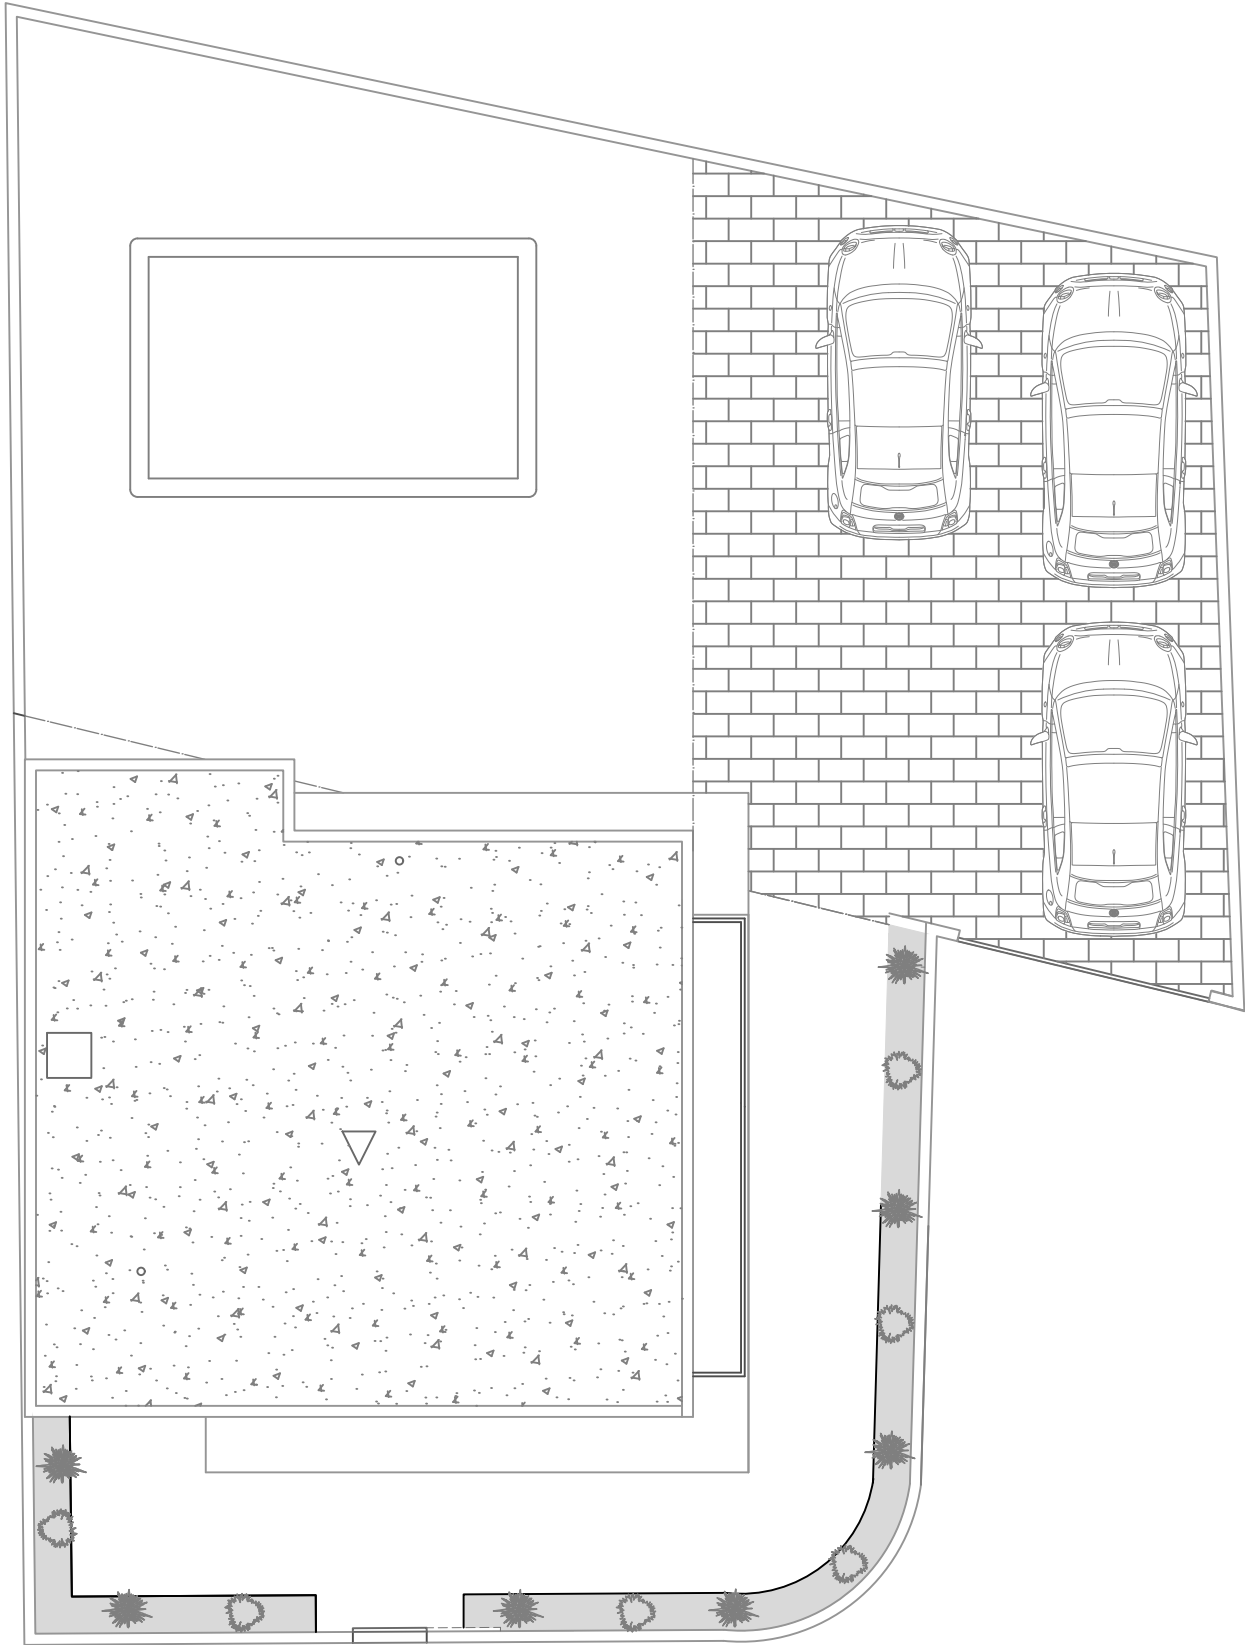

Planta de Cobertura


Piso 0 + Piso 1
(144.95m²)

Descrição :	PLANTAS	Projecto :	MORADIA UNIFAMILIAR	 R. Camilo Castelo Branco 15 2780-094 Oeiras geral@mefes.pt
Requerente :	MEFES Lda	Localização :	LOTE 27, TV. DA RIBEIRA SASSOEIROS – CASCAIS	
Responsável :		Fase :	ARQUITECTURA	
Escala :	1/100	Data :	ABRIL 2026	Desenho nº : 03
Substitui :	---	Substituído :	---	

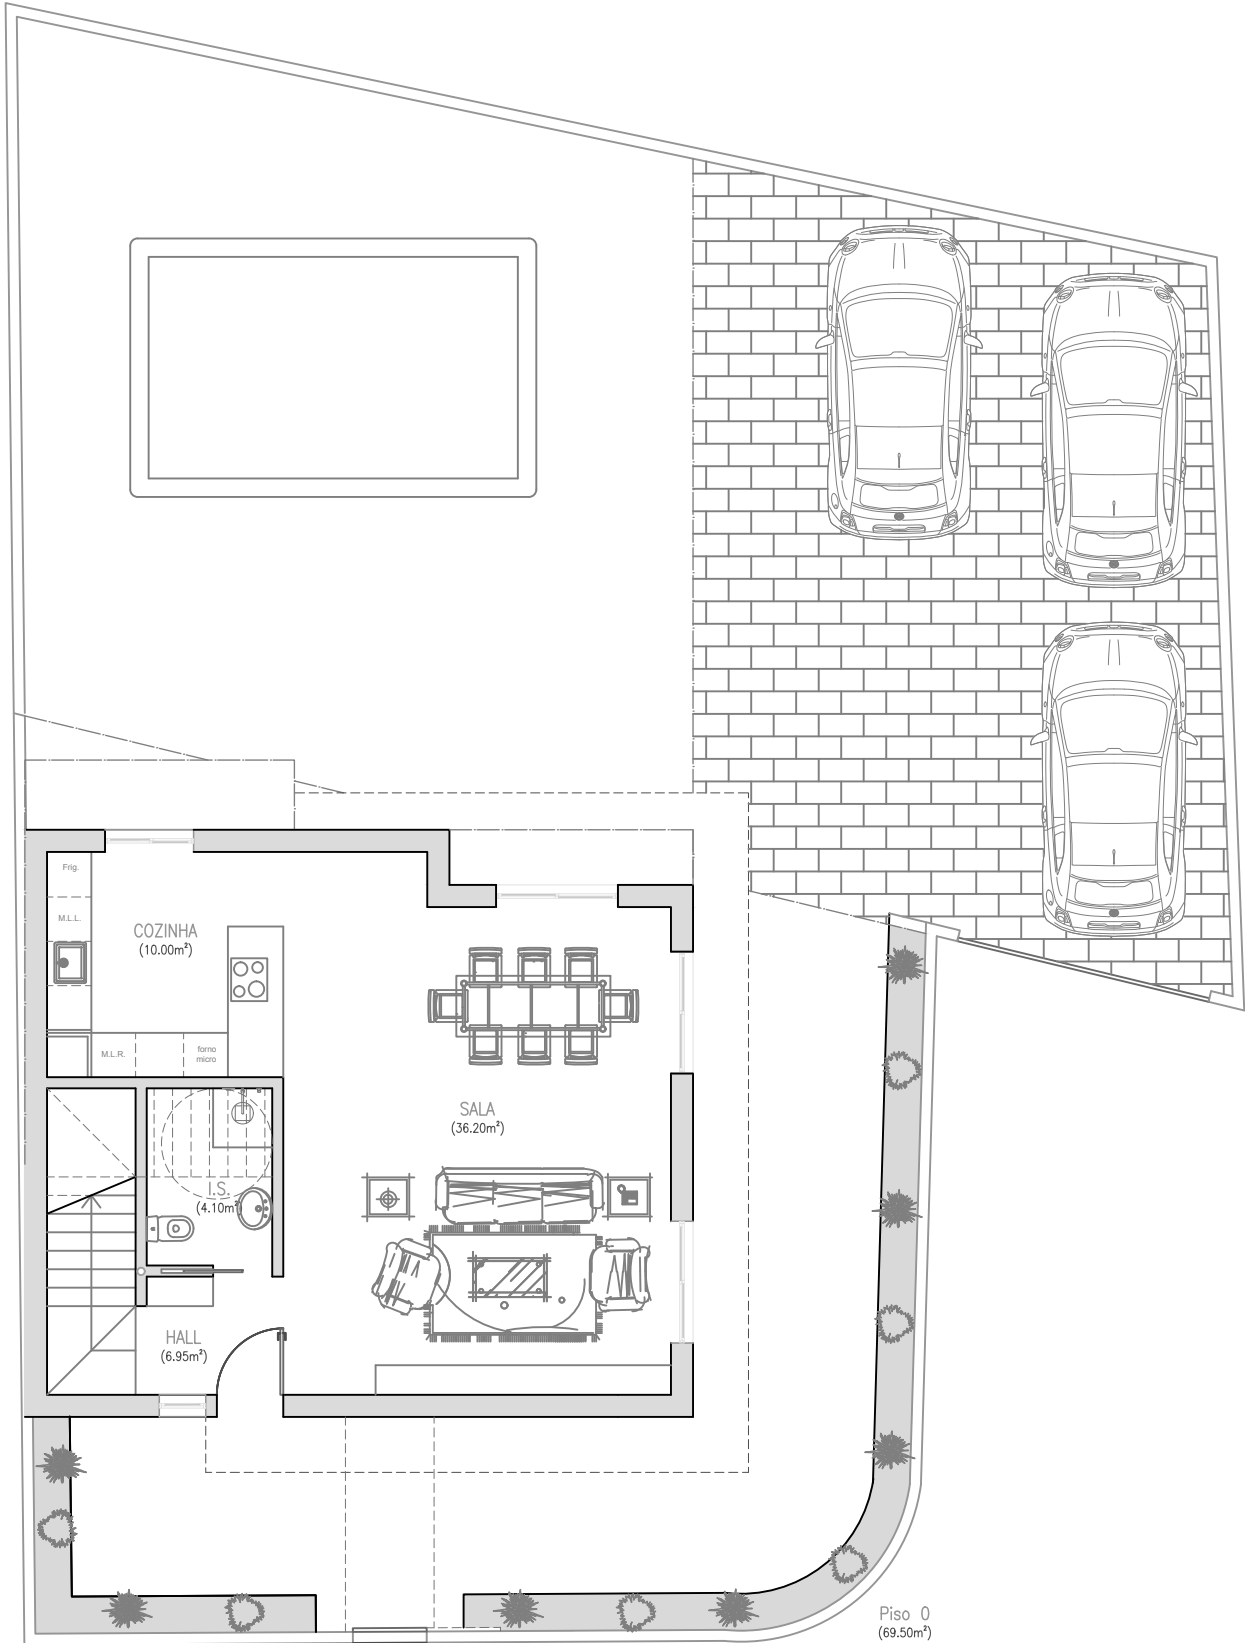

Piso 0 + Piso 1
(144.95m²)

Descrição :	PLANTAS	Projecto :	MORADIA UNIFAMILIAR	 R. Camilo Castelo Branco 15 2780-094 Oeiras geral@mefes.pt
Requerente :	MEFES Lda	Localização :	LOTE 27, TV. DA RIBEIRA SASSOEIROS – CASCAIS	
Responsável :		Fase :	ARQUITECTURA	
		Escala :	1/100	
		Substitui :	---	Desenho nº :
			Substituído :	---

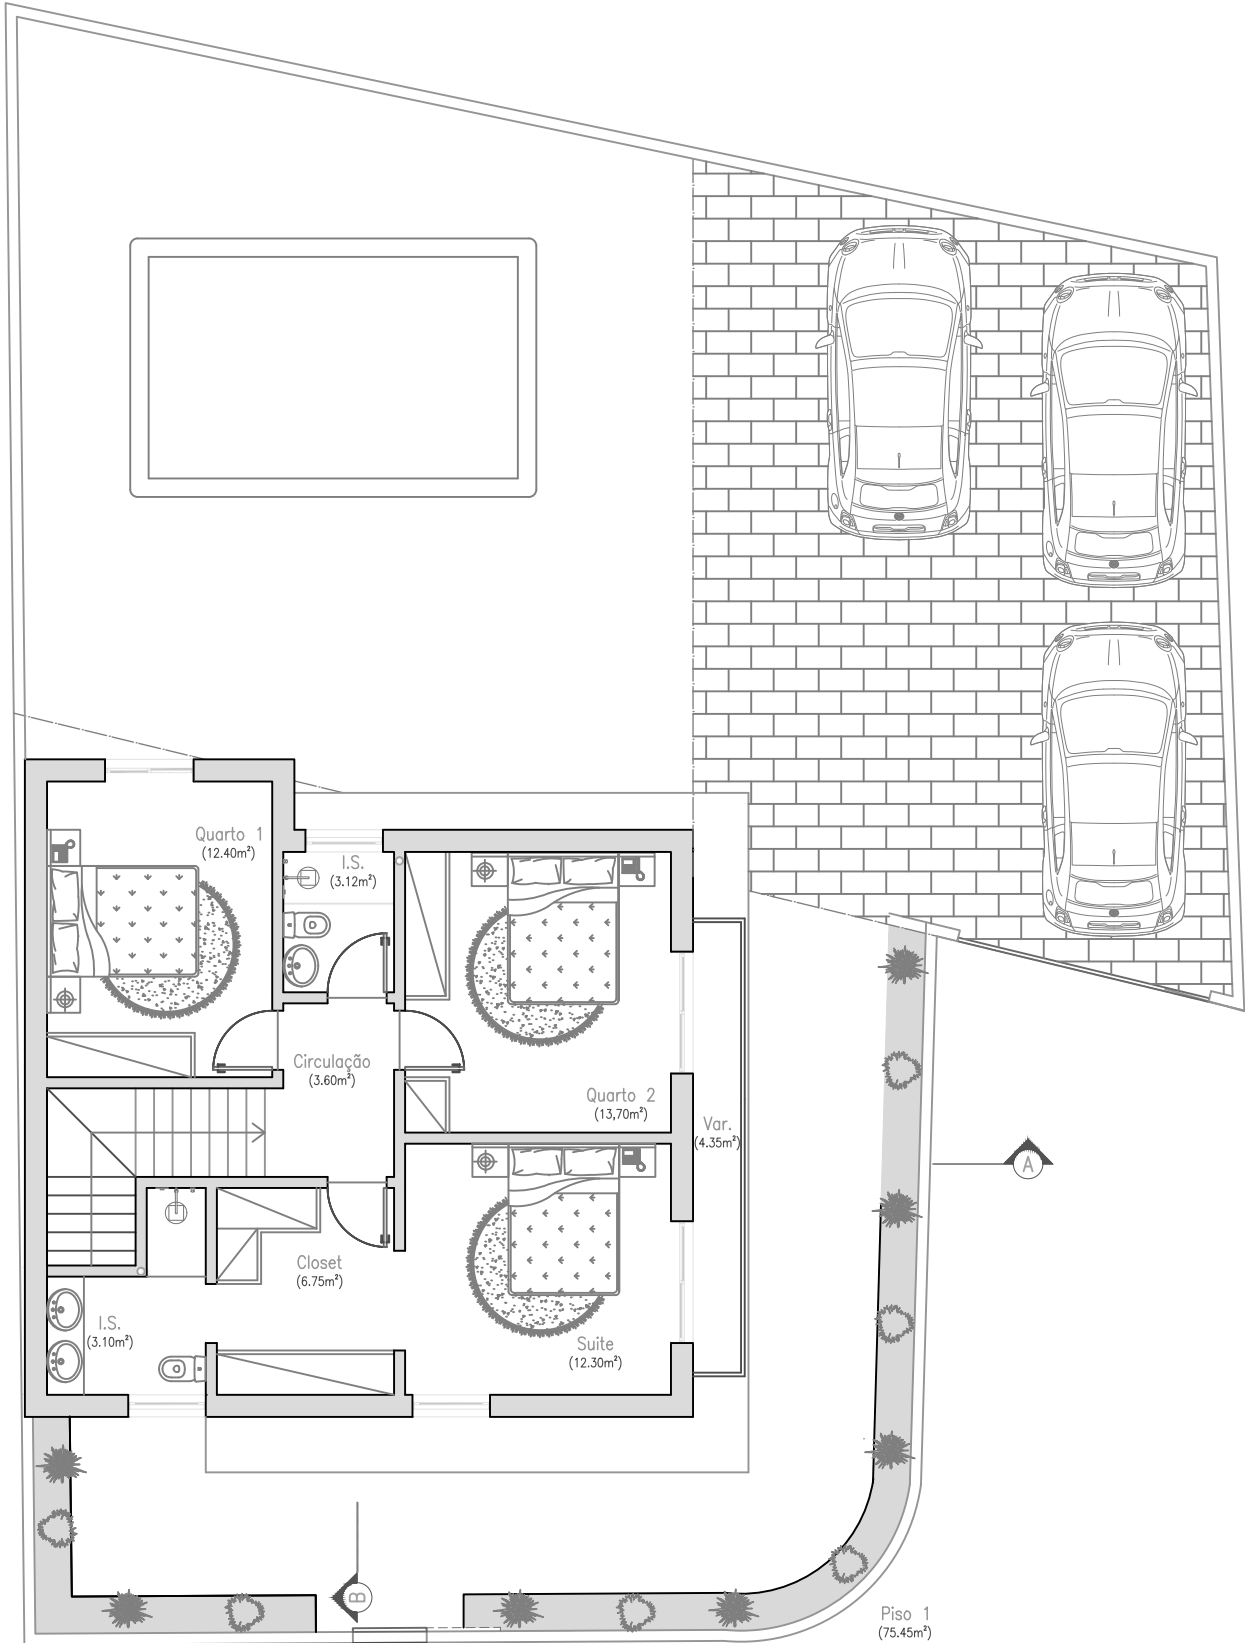

Piso 0 + Piso 1
(144.95m²)

Descrição :	PLANTAS	Projecto :	MORADIA UNIFAMILIAR	 R. Camilo Castelo Branco 15 2780-094 Oeiras geral@mefes.pt
Requerente :	MEFES Lda	Localização :	LOTE 27, TV. DA RIBEIRA SASSOEIROS – CASCAIS	
Responsável :		Fase :	ARQUITECTURA	
		Escala :	1/100	
		Data :	ABRIL 2026	Desenho nº :
		Substituído :	---	02