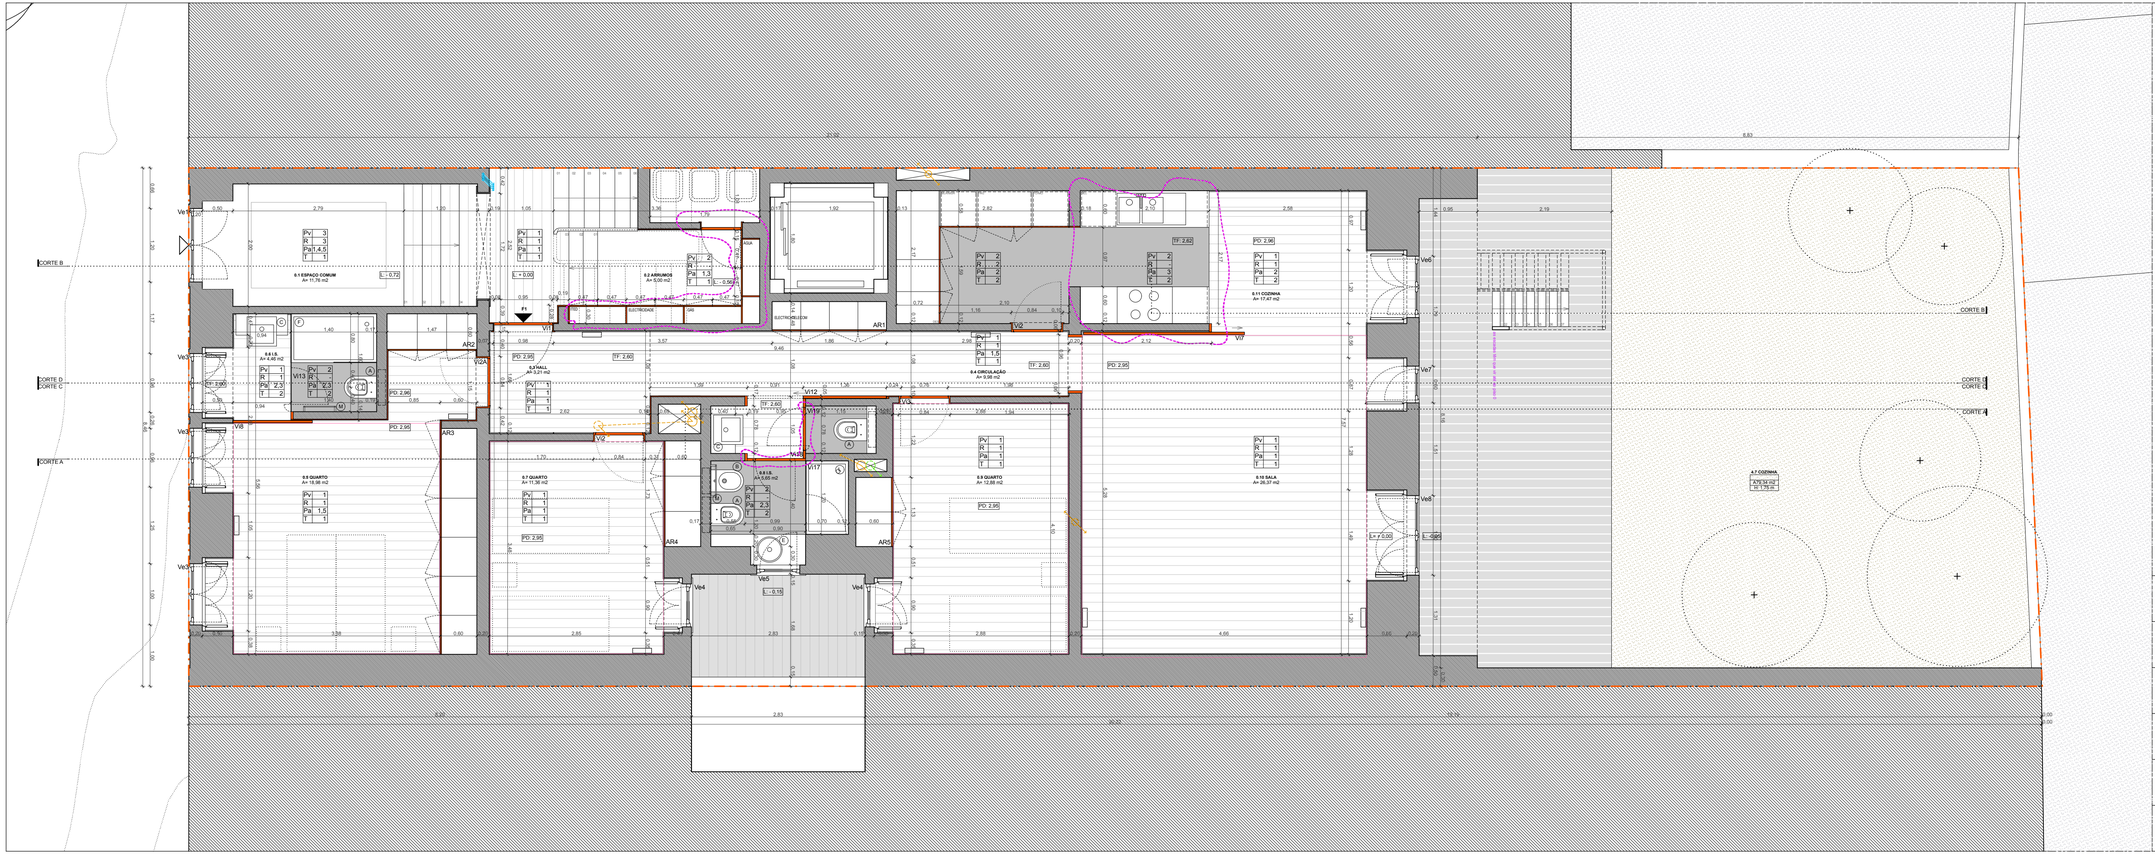


LEGENDA :

LIMITE DO LOTE

+0.00 (cota relativa) = +76,57 (cota absoluta)

EQUIPAMENTO SANITÁRIO:

A	SANITA SUSPENSA: VALADARES NAUTILUS
B	BIDÉ SUSPENSO: VALADARES NAUTILUS
C	LAVATÓRIO: VALADARES RECIFE PLUS 45X45CM
D	LAVATÓRIO: VALADARES ISIS 53X27CM
E	LAVATÓRIO: VALADARES MALIBU 41,5CM DIAM.
F	BASE DE DUCHE ACRÍLICA: VALADARES DUCCIO 140X80X4.5CM
G	BASE DE DUCHE ACRÍLICA: VALADARES DUCCIO 120X80X4.5CM
H	BASE DE DUCHE ACRÍLICA: VALADARES DUCCIO 120X70X4.5CM
I	BANHEIRA: VALADARES NOVA EUROPA 160X70CM
J	BANHEIRA: VALADARES NOVA EUROPA 150X70CM
L	BANHEIRA: VALADARES NOVA EUROPA 140X70CM
M	SECA TOALHAS: FOURSTEEL - STEEL . ELEGANCE # ELG 1200L

ILUMINAÇÃO:

⊗	PROJECTOR ENCASTRADO NO TECTO
⊘	PONTO DE LUZ NÃO EQUIPADO NO TECTO
▭	APLIQUE DE PAREDE
⋯⋯	SANCA DE LUZ

ACABAMENTOS:

PAVIMENTOS

Pv1	SOALHO DE MADEIRA ENVERNIZADA A MEIO-BRILHO
Pv2	MOSAICO DE GRÉS PORCELÂNICO
Pv3	PEDRA
Pv4	MOSAICO

RODAPÉS

R1	RODAPÉ EM MDF PINTADO A TINTA DE ESMALTE
R2	RODAPÉ EM GRÉS PORCELÂNICO
R3	RODAPÉ EM PEDRA

PAREDES

Pa1	PLACA DE GESSO CARTONADO PINTADO A TINTA DE ÁGUA
Pa2	PLACA DE GESSO CARTONADO HIDRÓFUGO PINTADO A TINTA DE ÁGUA ANTI-FUNGOS
Pa3	MOSAICO DE GRÉS PORCELÂNICO
Pa4	PEDRA
Pa5	APAINELADO EM MDF PINTADO A TINTA DE ESMALTE

TECTOS

T1	PLACA DE GESSO CARTONADO PINTADO A TINTA DE ÁGUA
T2	PLACA DE GESSO CARTONADO HIDRÓFUGO PINTADO A TINTA DE ÁGUA ANTI-FUNGOS

DONO DE OBRA :

IMOBVIO, LDA.
Rua Carlos Alberto Mota Pinto, n.º9, 7a | 1070 - 374 Lisboa
Telemóvel: 91 876 00 40
agc@fkconsulting.com

ARQUITECTURA :

PPST - ARQUITECTURA Lda.
Av. D. Carlos I, n.º 74, 1º | 1200 - 649 Lisboa
Tel.:21 396 50 42
geral@sitc-arquitetos.com

ESTABILIDADE E ESPECIALIDADES:

JETSJ geotecnia
Rua Comandante Cousteau, Lote 4.07.01E
Parque das Nações - Zona Norte | 1990-067 Lisboa
Telf: 21 050 5150 / 51 - Fax: 21 896 20 91 | www.jetsj.pt

PROJECTO / FASE :

AVENIDA JOÃO CRISÓSTOMO N.º 56
ARQUITECTURA - PROJECTO DE ALTERAÇÕES

DESENHO

PLANTA PISO 0_PROPOSTO

Nº
AP-01

ESCALA	DATA	FORMATO	FICHEIRO	MODIFICA O Nº
1:50	MAIO 2013	84.0 x 29.7	JC03-PROPOSTO	