


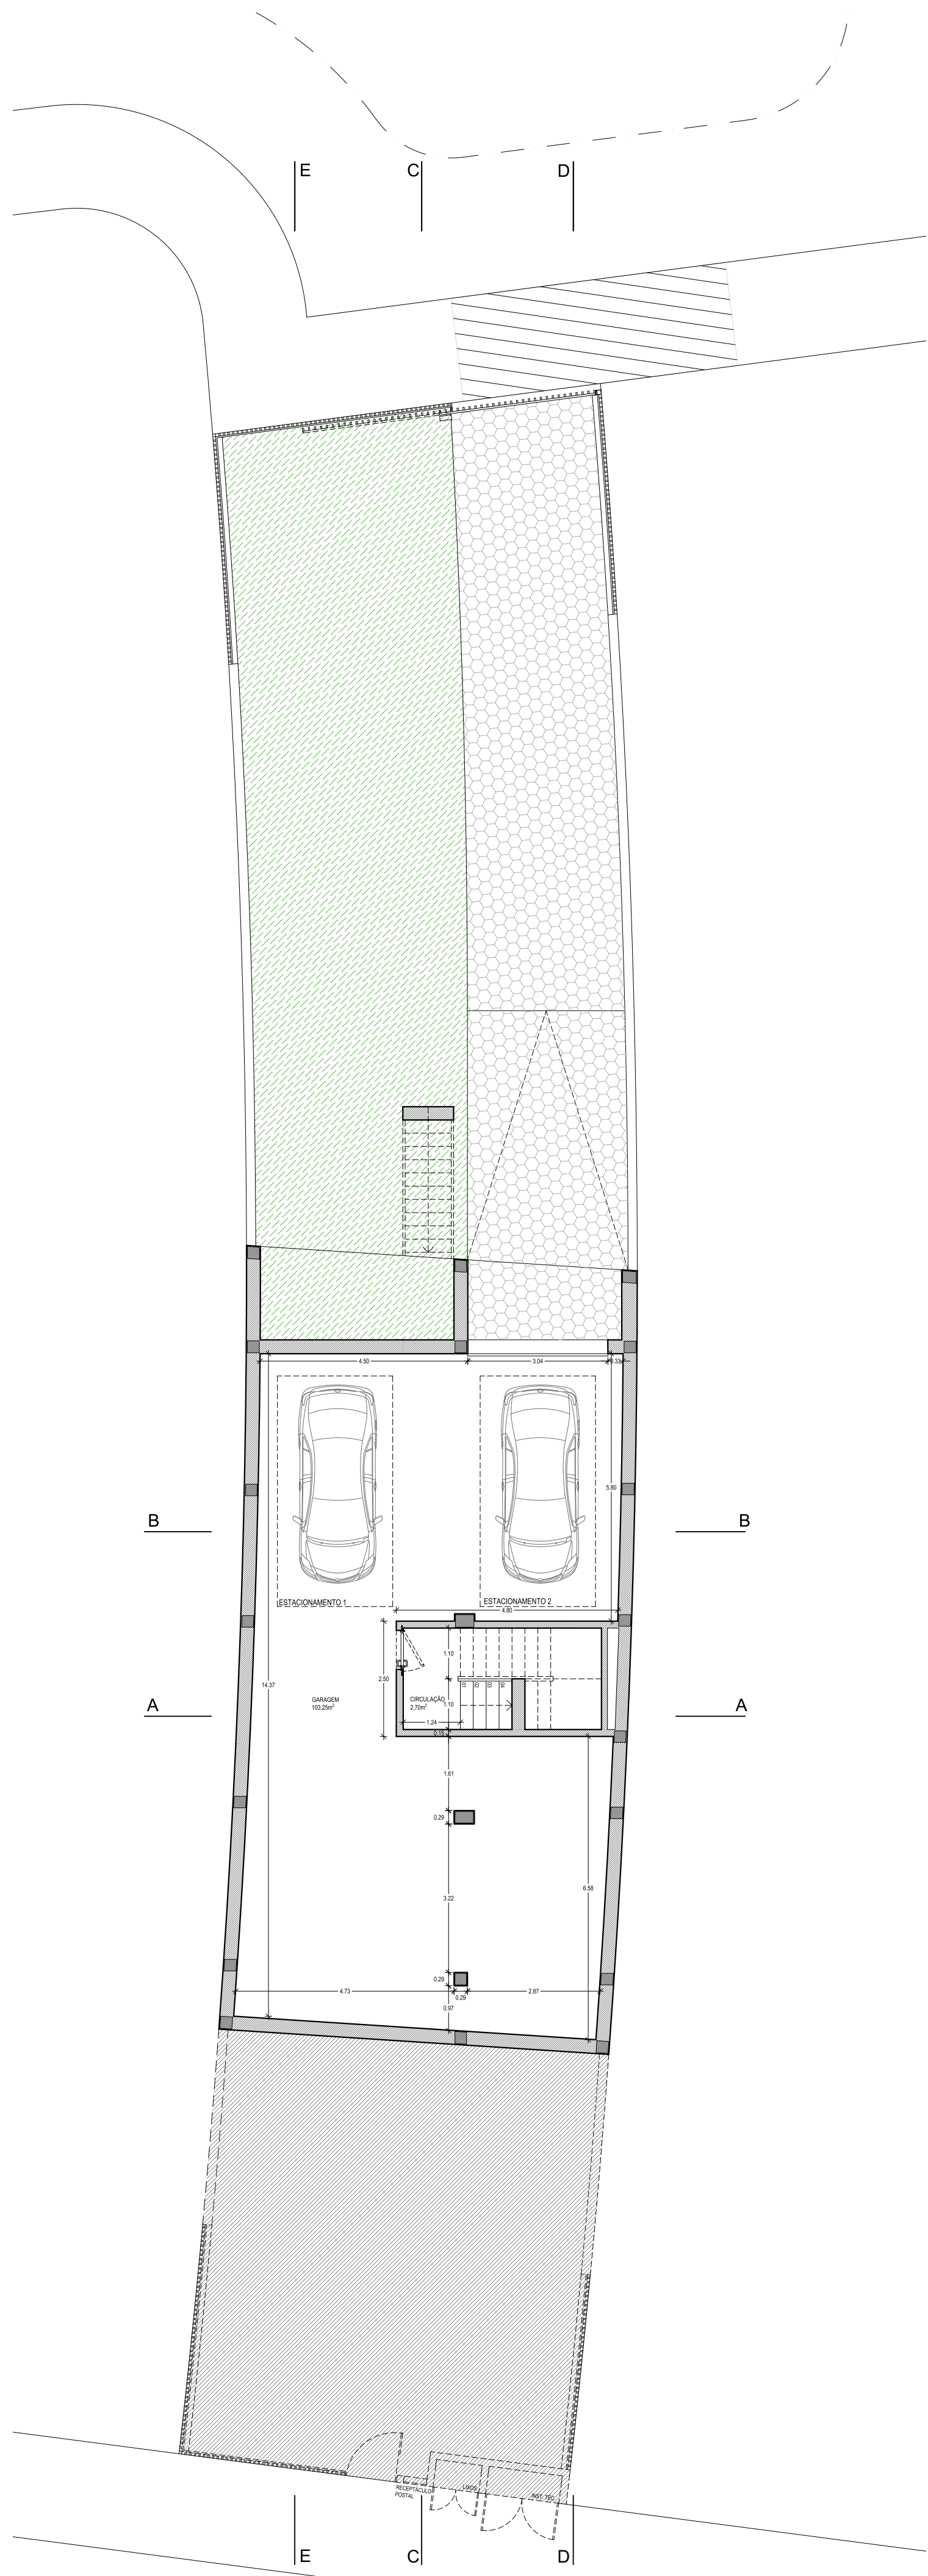


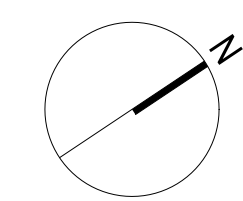


planta PISO -1

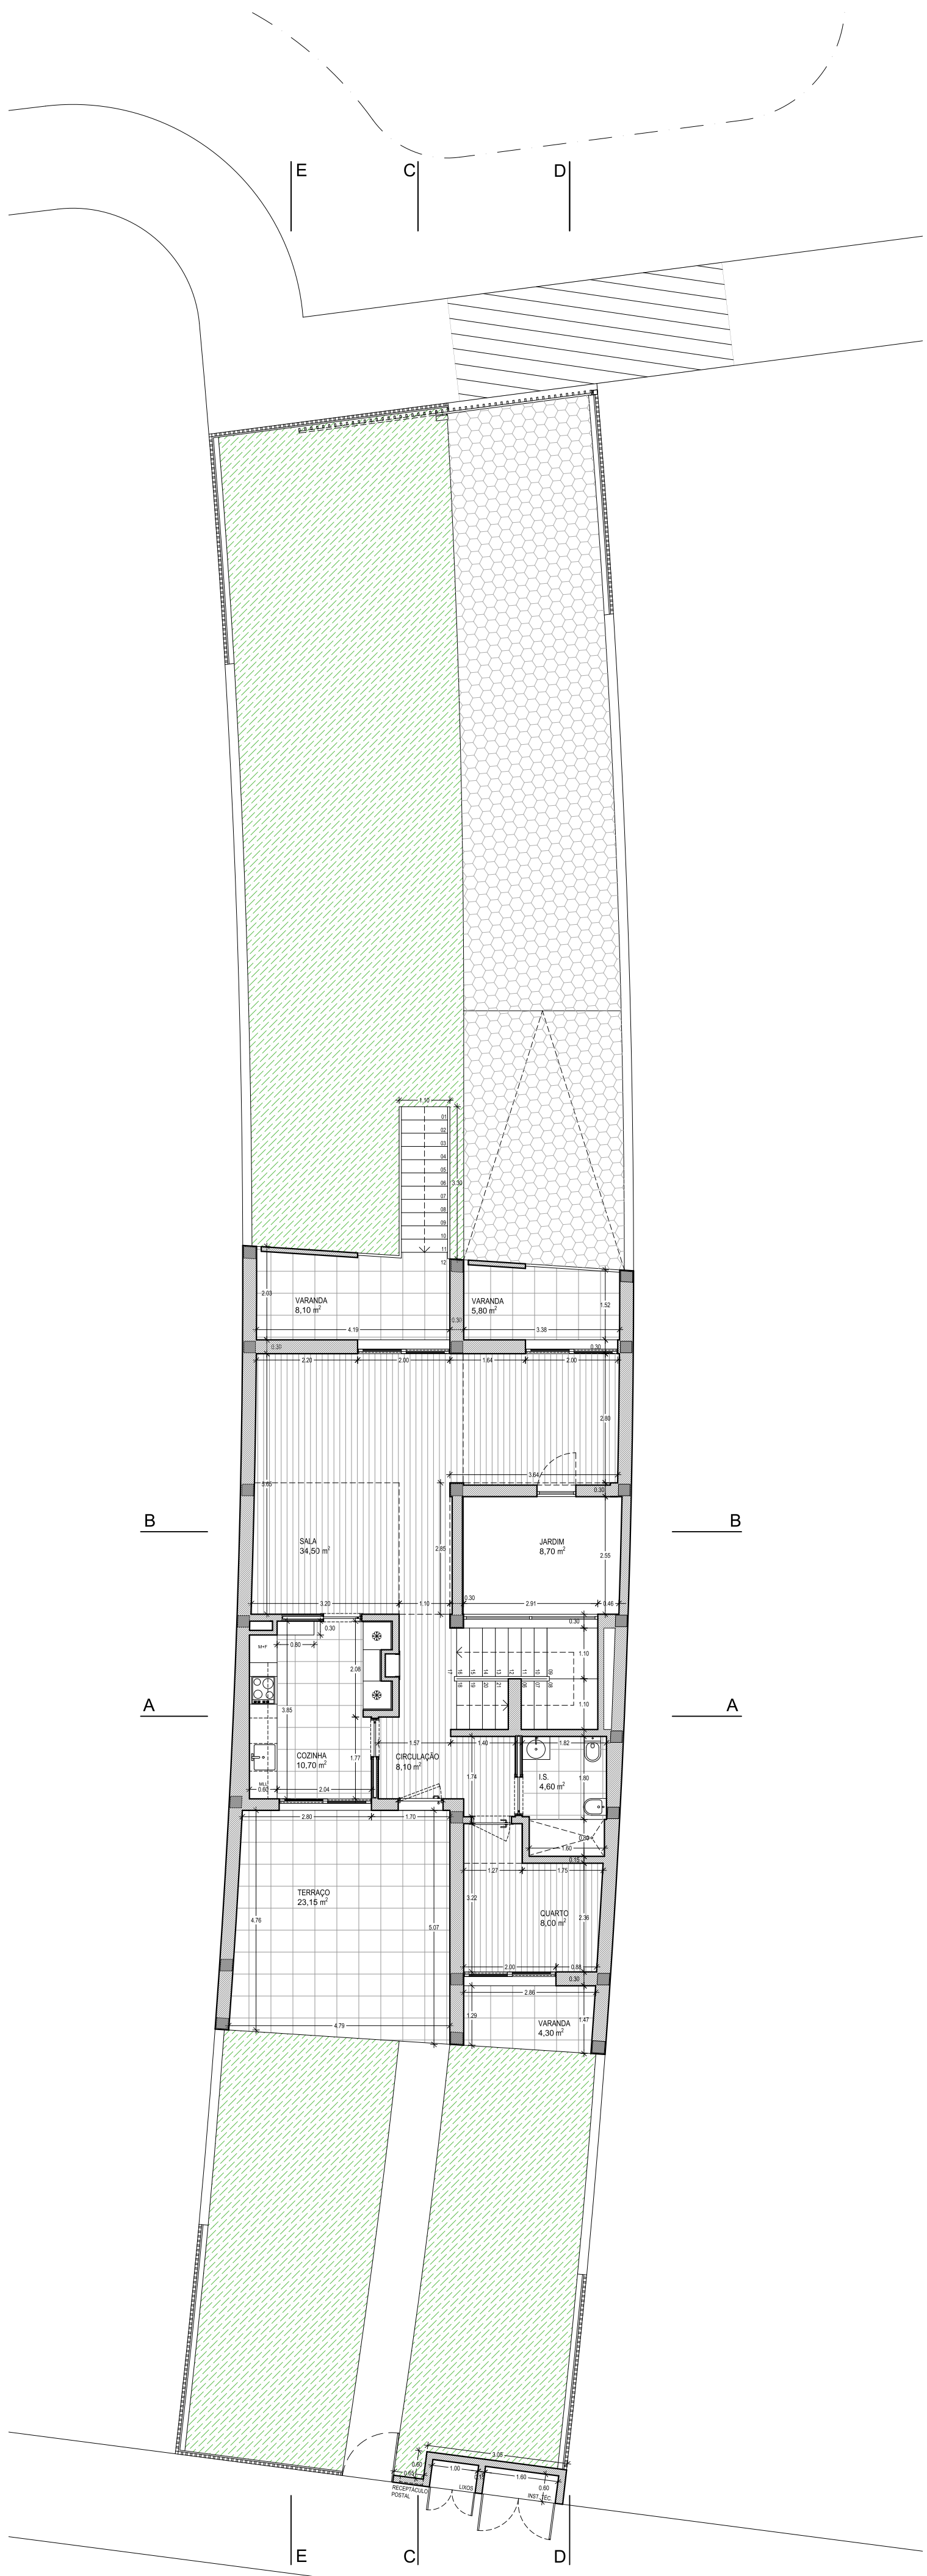

planta PISO 0

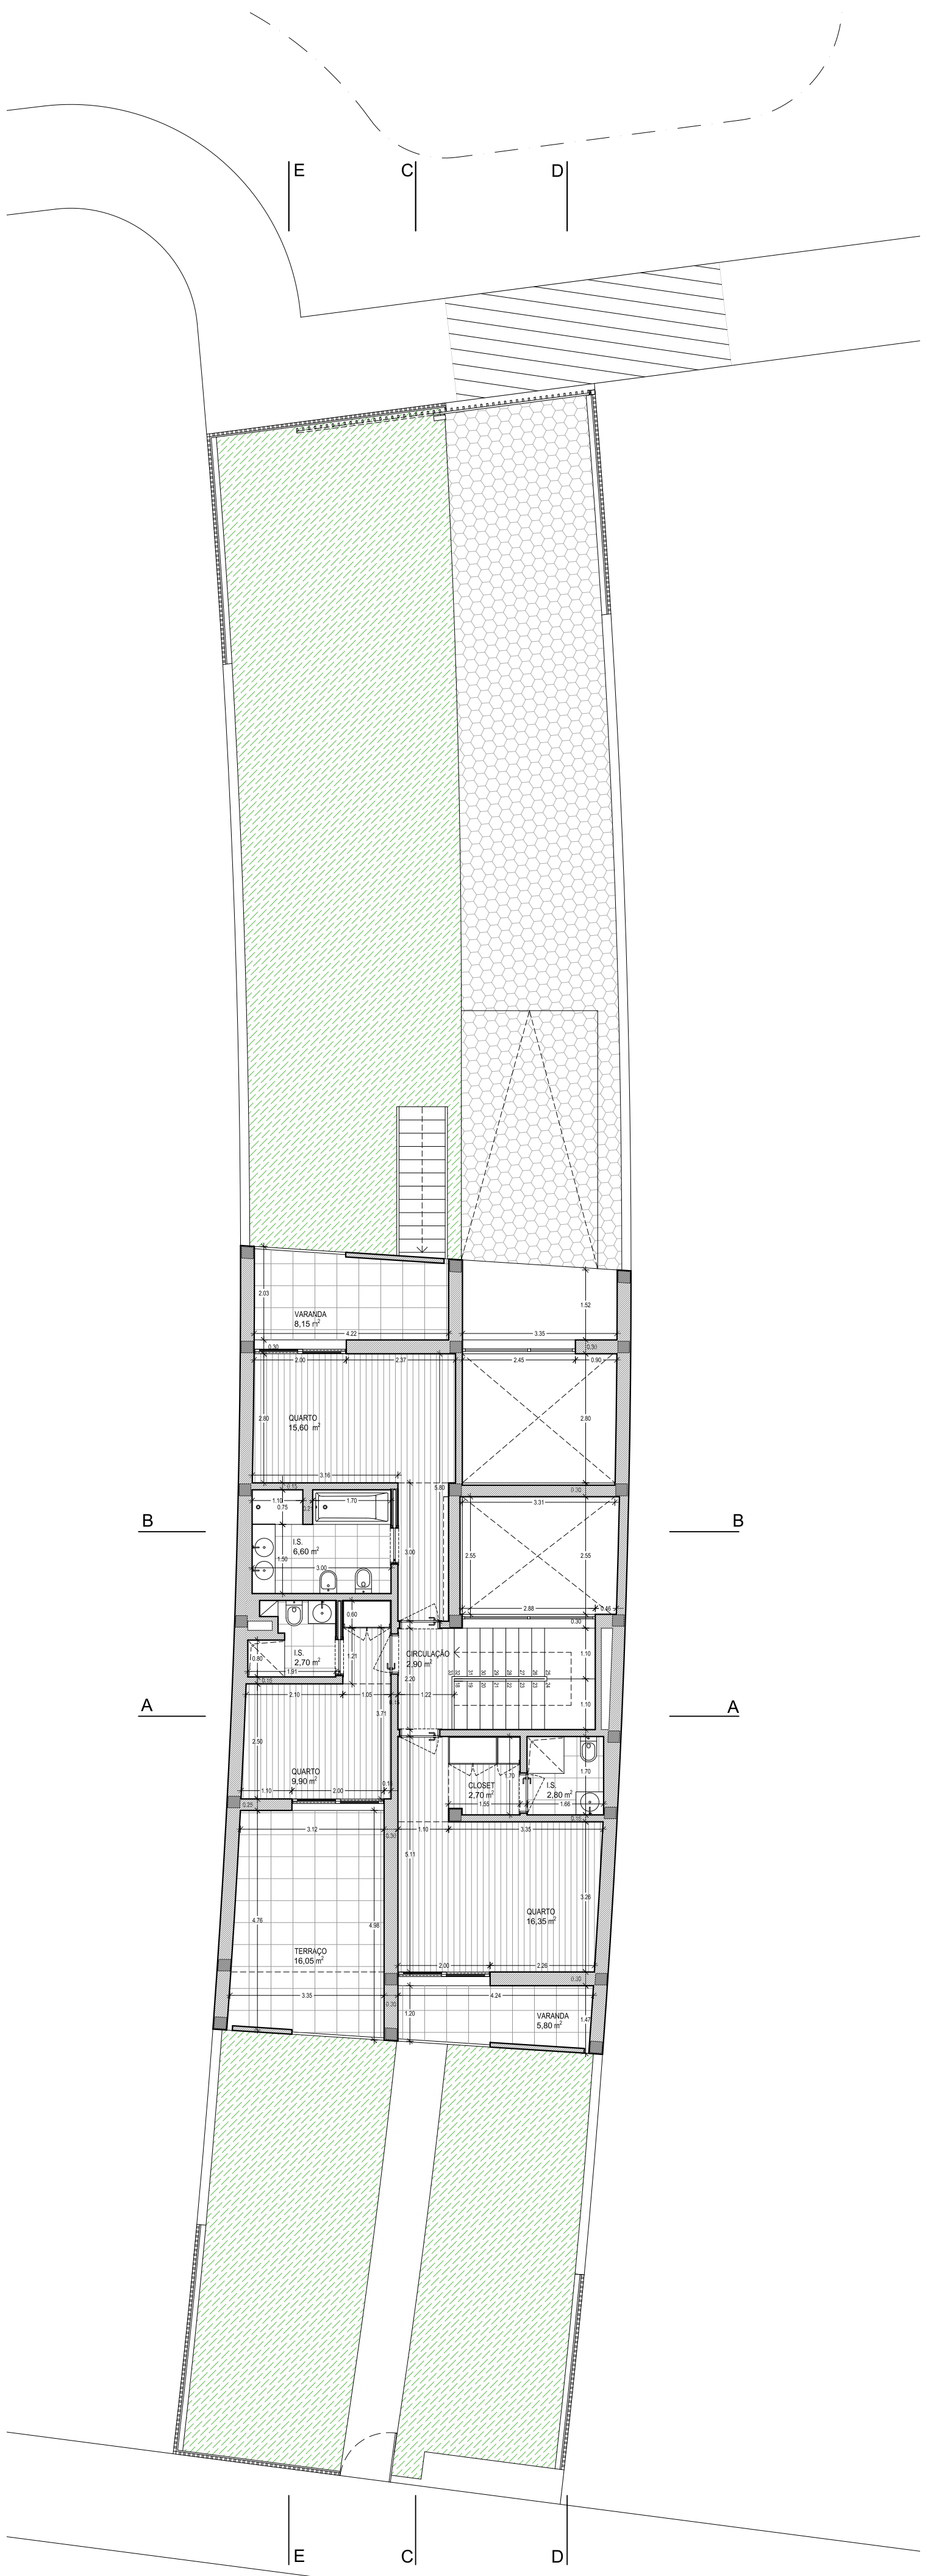

planta PISO 1

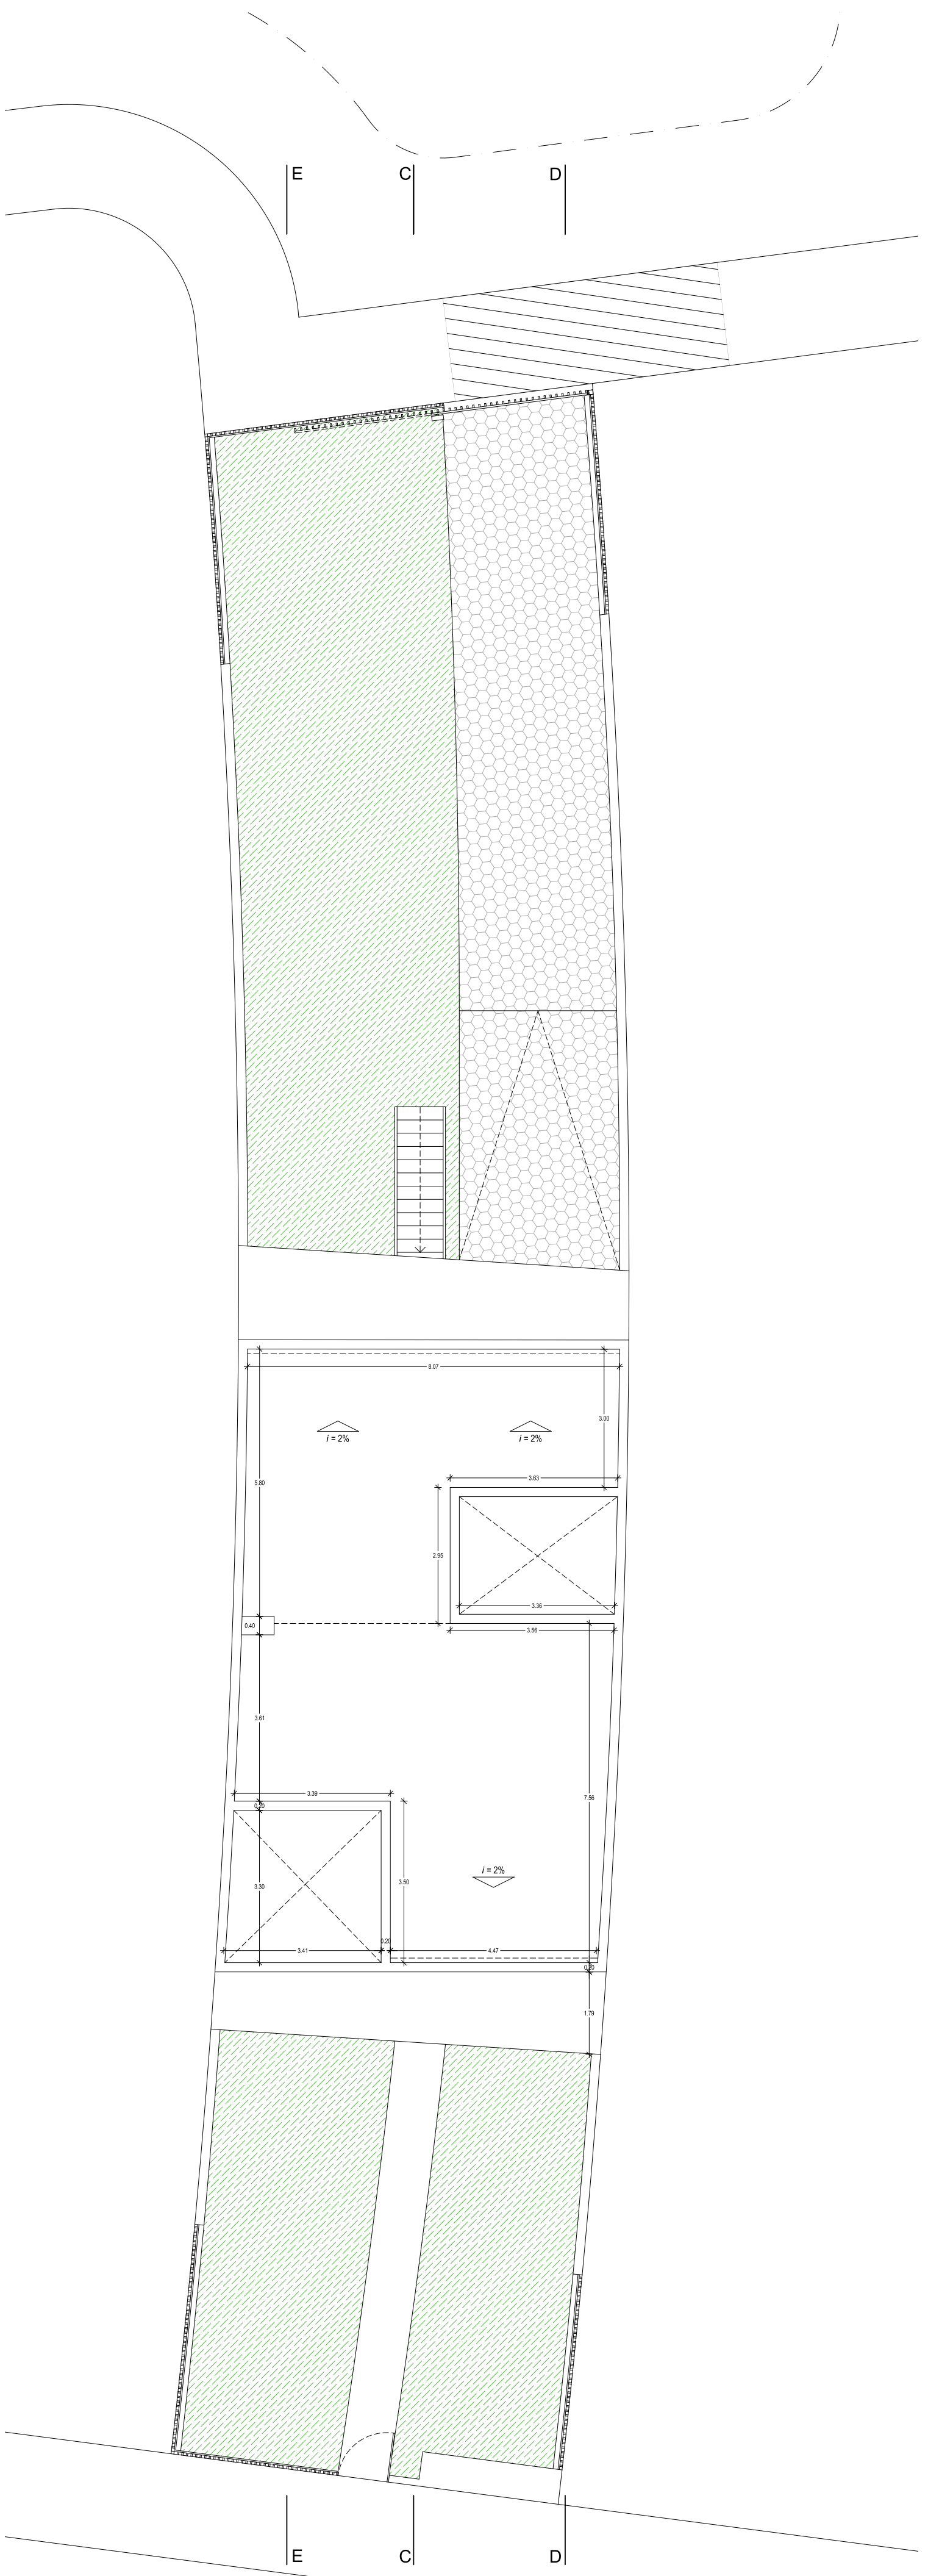

planta COBERTURA



projecto	ALTERAÇÃO DE OBRA - HABITAÇÃO UNIFAMILIAR		
localização	LOTE 413.L2 - UNIDADE DE GESTÃO 4, SERRA DE CARNAXIDE, ACESSO 1		
titular/requerente	DUARTE CONSTANTINO OSÓRIO PINTO PEREIRA PALHA		
fase	ARQUITECTURA - COMUNICAÇÃO PRÉVIA		
designação	PLANTAS GERAIS (PROPOSTO)		
técnico responsável	JOÃO AMARO CORREIA, arq.		
colaboração	JOÃO PAIXÃO, arq.		
data	SETEMBRO 2021	escala	1/100
número	06/15		