


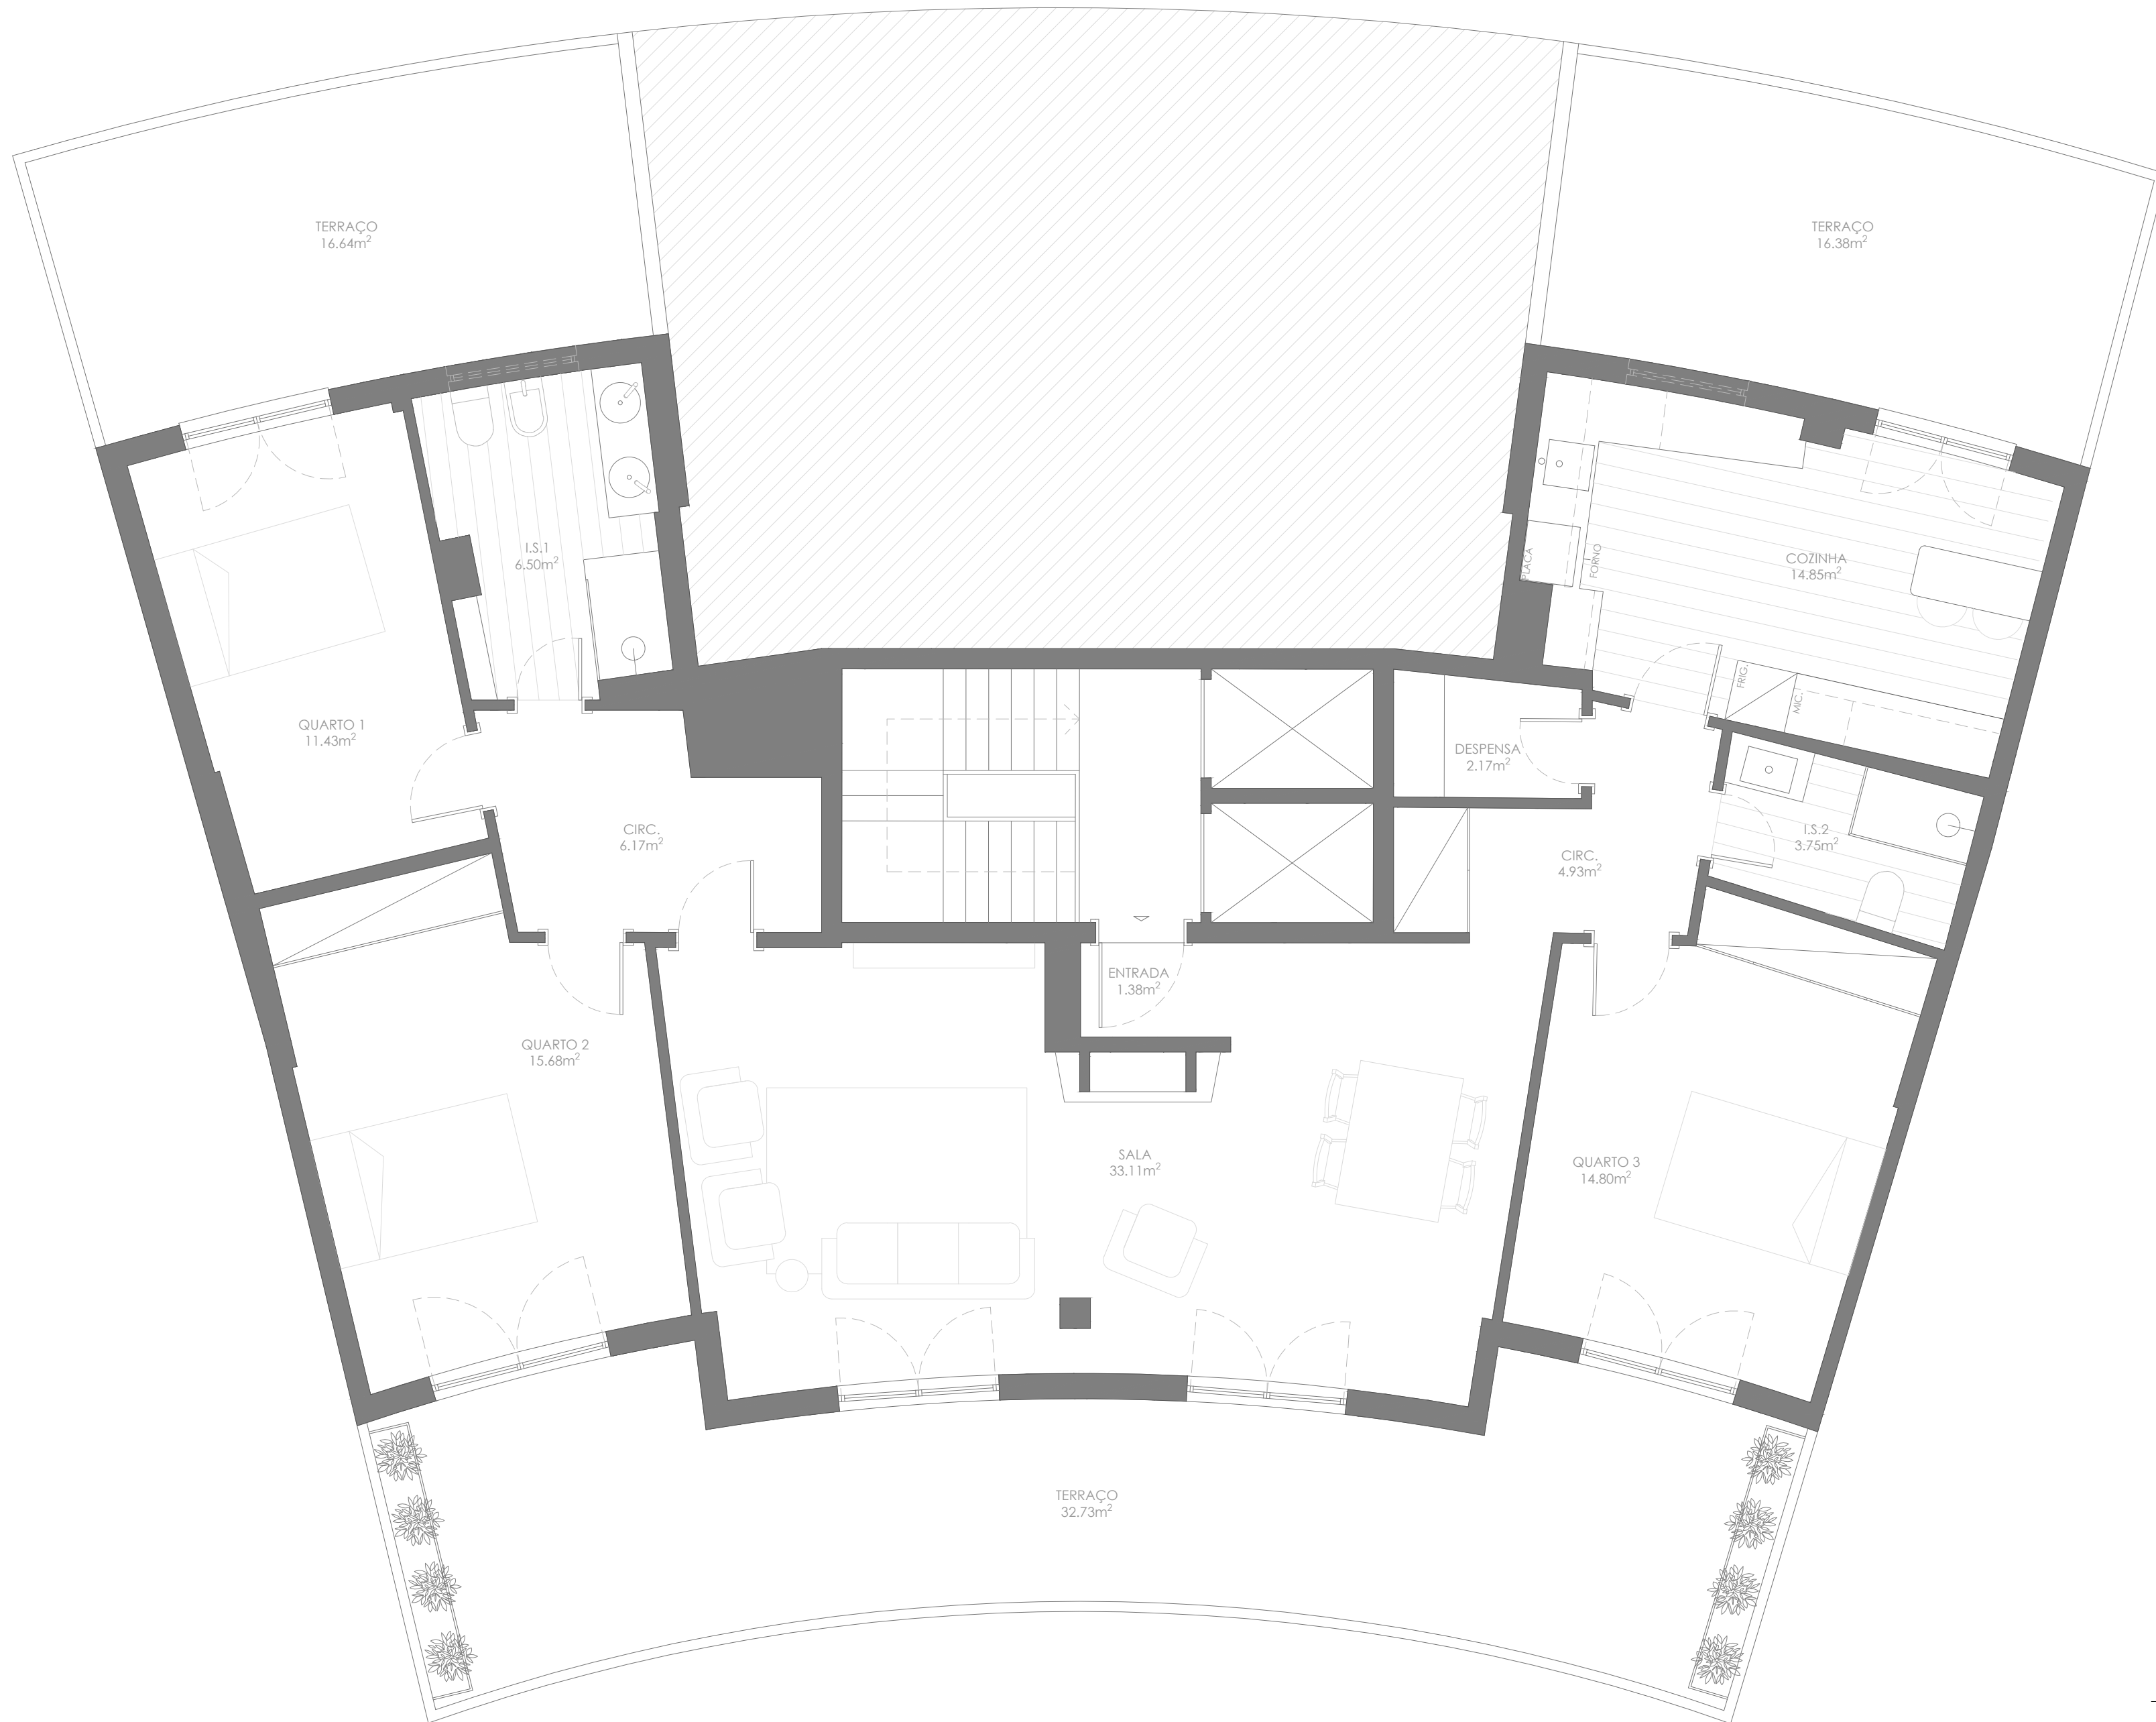

ESCALA 1:50

ESTE DESENHO É PROPRIEDADE DA AZECT.PT E NÃO PODE SER REPRODUZIDO, DIVULGADO OU COPIADO, TOTAL OU PARCIALMENTE, SEM AUTORIZAÇÃO ESCRITA DA AZECT.PT. RESERVADOS TODOS OS DIREITOS PARA LEGISLAÇÃO EM VIGOR.

TODAS AS COTAS INDICADAS NESTE DESENHO DEVEM SER DEVIDAMENTE VERIFICADAS EM OBRA.

REQUERENTE:  
MELO E LIZ IMOBILIÁRIA, LDA. DATA: jan. 2026

PROJECTO  
ARQUITETURA  
Habitação Unifamiliar

LOCAL  
Rua Abel Salazar, nº25, 8º dto., Setúbal

DESIGNAÇÃO  
Planta de Piso

FASE  
Levantamento

ESCALA  
1:50

DESENHO Nº  
ARQ.01

AZECT.PT