


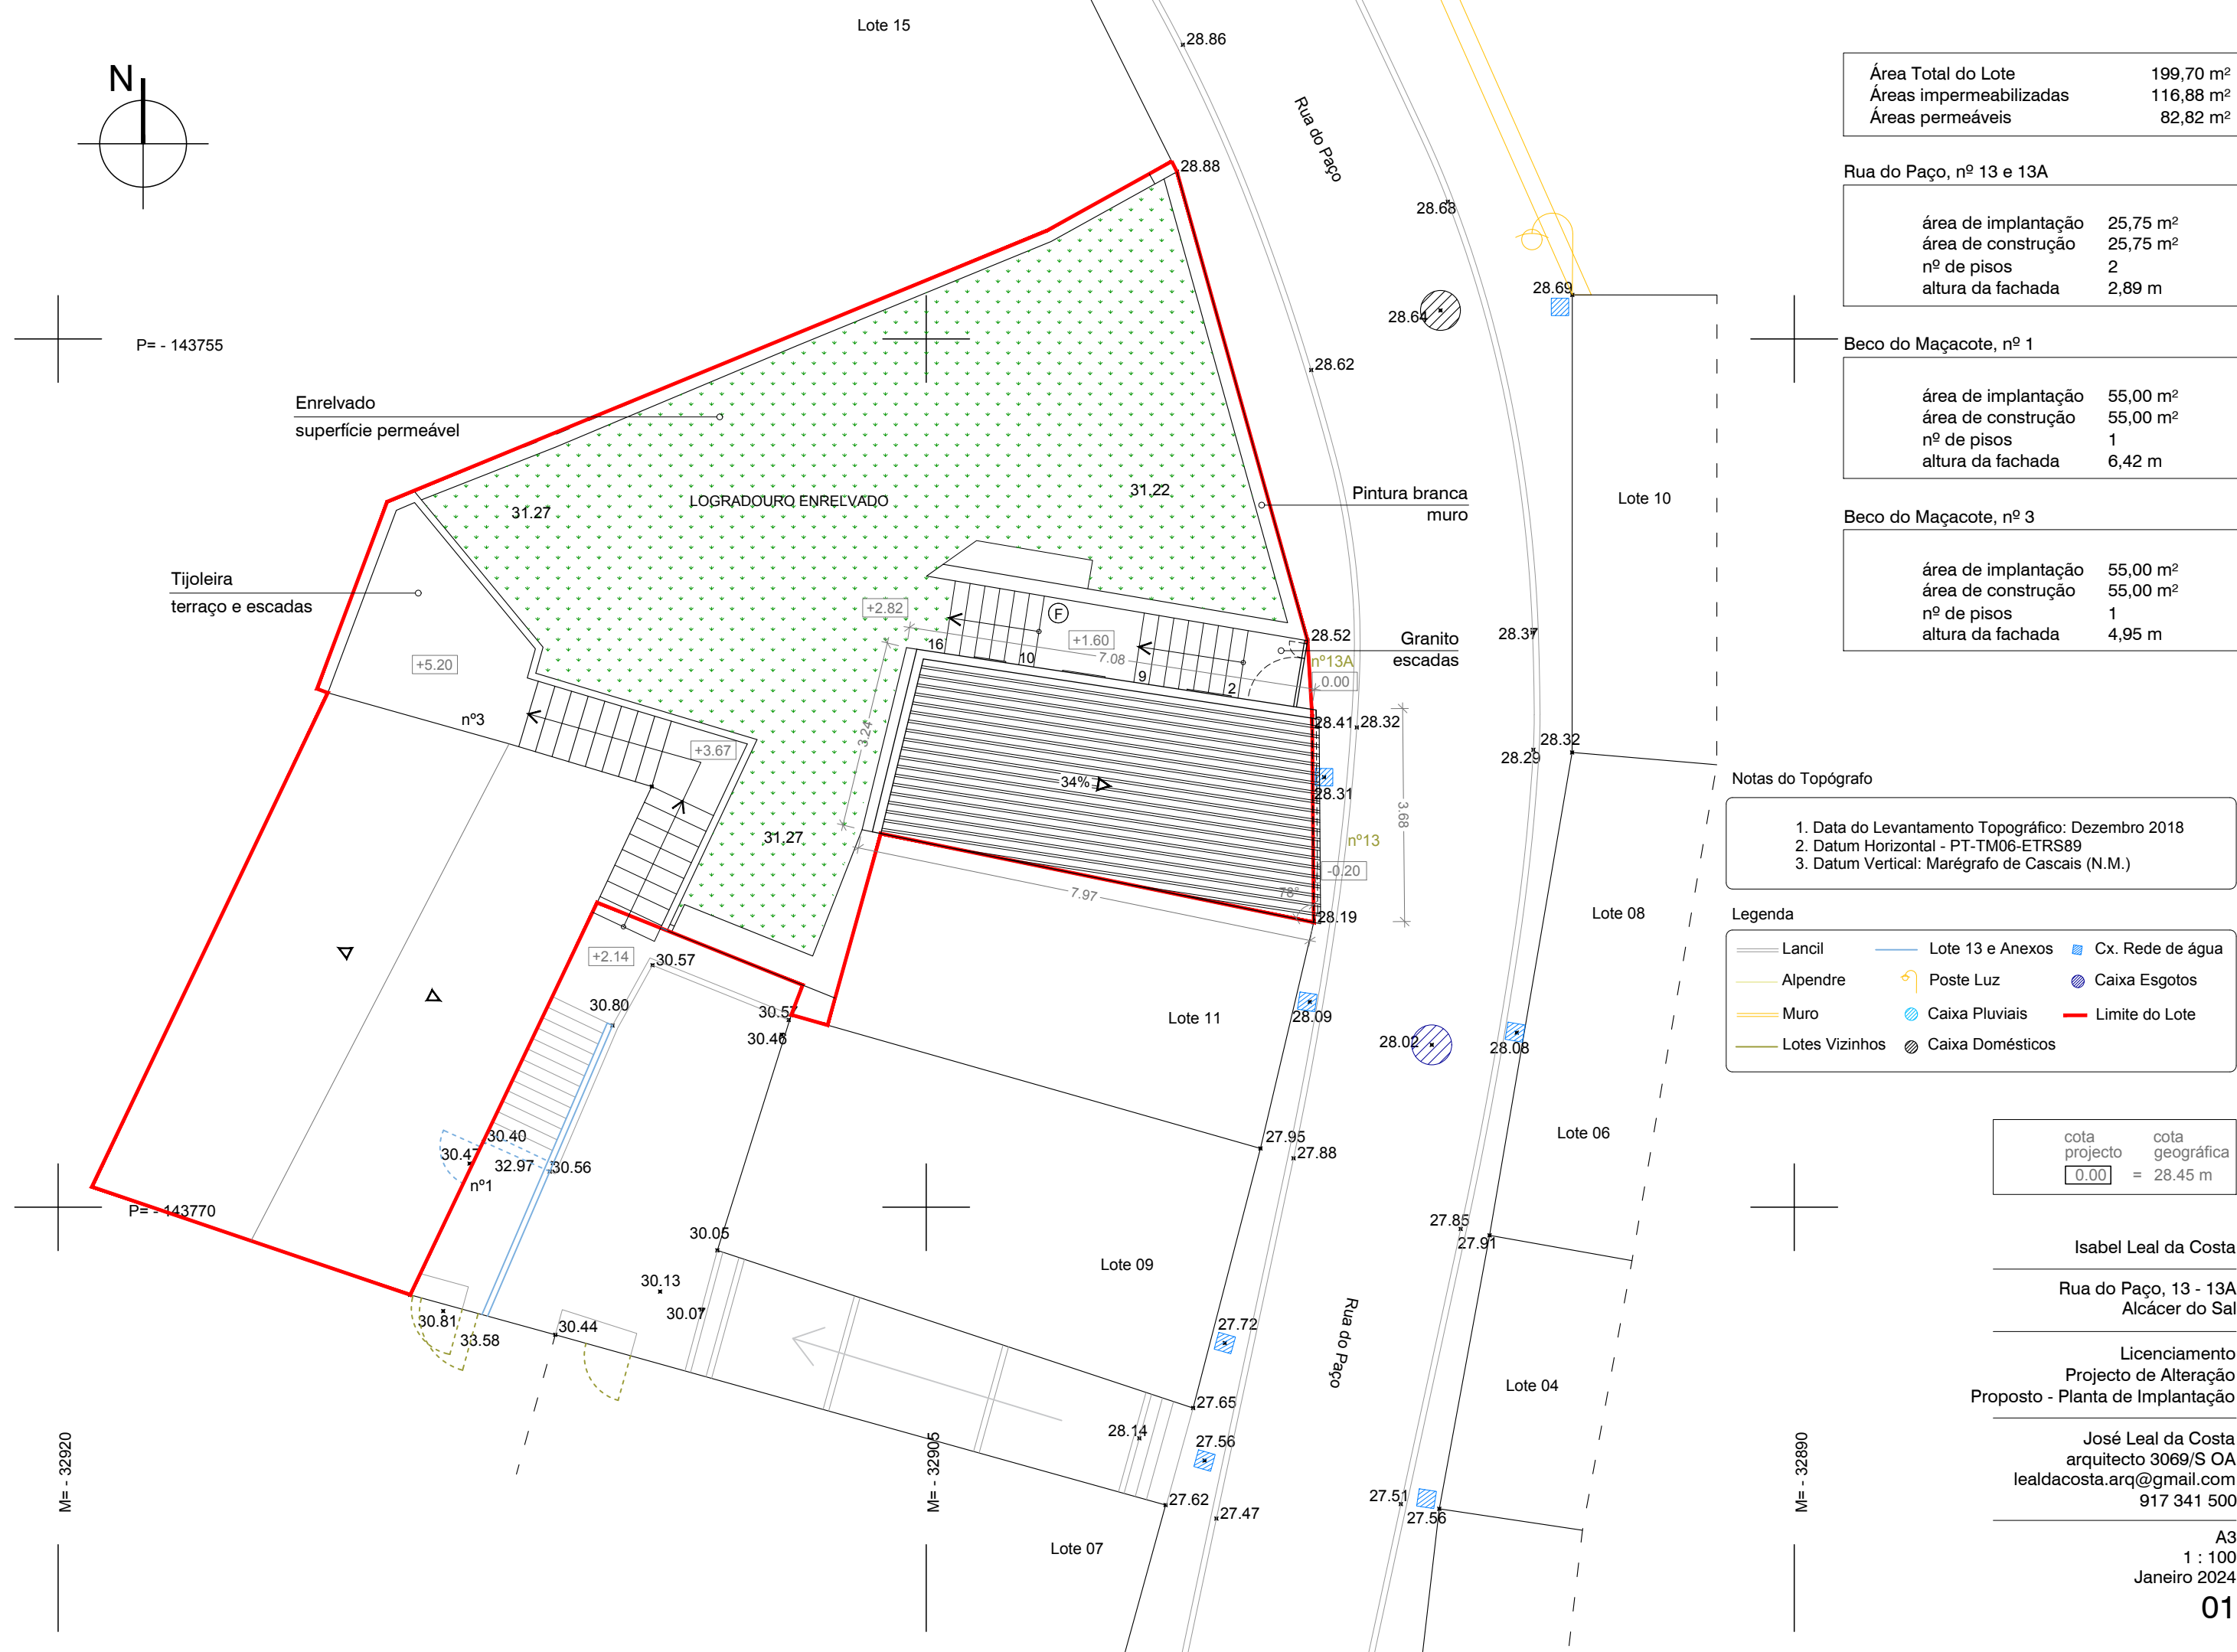

Área Total do Lote	199,70 m²
Áreas impermeabilizadas	116,88 m²
Áreas permeáveis	82,82 m²

Rua do Paço, nº 13 e 13A	
área de implantação	25,75 m²
área de construção	25,75 m²
nº de pisos	2
altura da fachada	2,89 m

Beco do Maçacote, nº 1	
área de implantação	55,00 m²
área de construção	55,00 m²
nº de pisos	1
altura da fachada	6,42 m

Beco do Maçacote, nº 3	
área de implantação	55,00 m²
área de construção	55,00 m²
nº de pisos	1
altura da fachada	4,95 m

- Notas do Topógrafo
1. Data do Levantamento Topográfico: Dezembro 2018
 2. Datum Horizontal - PT-TM06-ETRS89
 3. Datum Vertical: Marégrafo de Cascais (N.M.)

Legenda		
Lancil	Lote 13 e Anexos	Cx. Rede de água
Alpendre	Poste Luz	Caixa Esgotos
Muro	Caixa Pluviais	Limite do Lote
Lotes Vizinhos	Caixa Domésticos	

cota projecto	cota geográfica
0.00	= 28.45 m

Isabel Leal da Costa

Rua do Paço, 13 - 13A
Alcácer do Sal

Licenciamento
Projecto de Alteração
Proposto - Planta de Implantação

José Leal da Costa
arquitecto 3069/S OA
lealdacosta.arq@gmail.com
917 341 500